




VISTA NORD OVEST

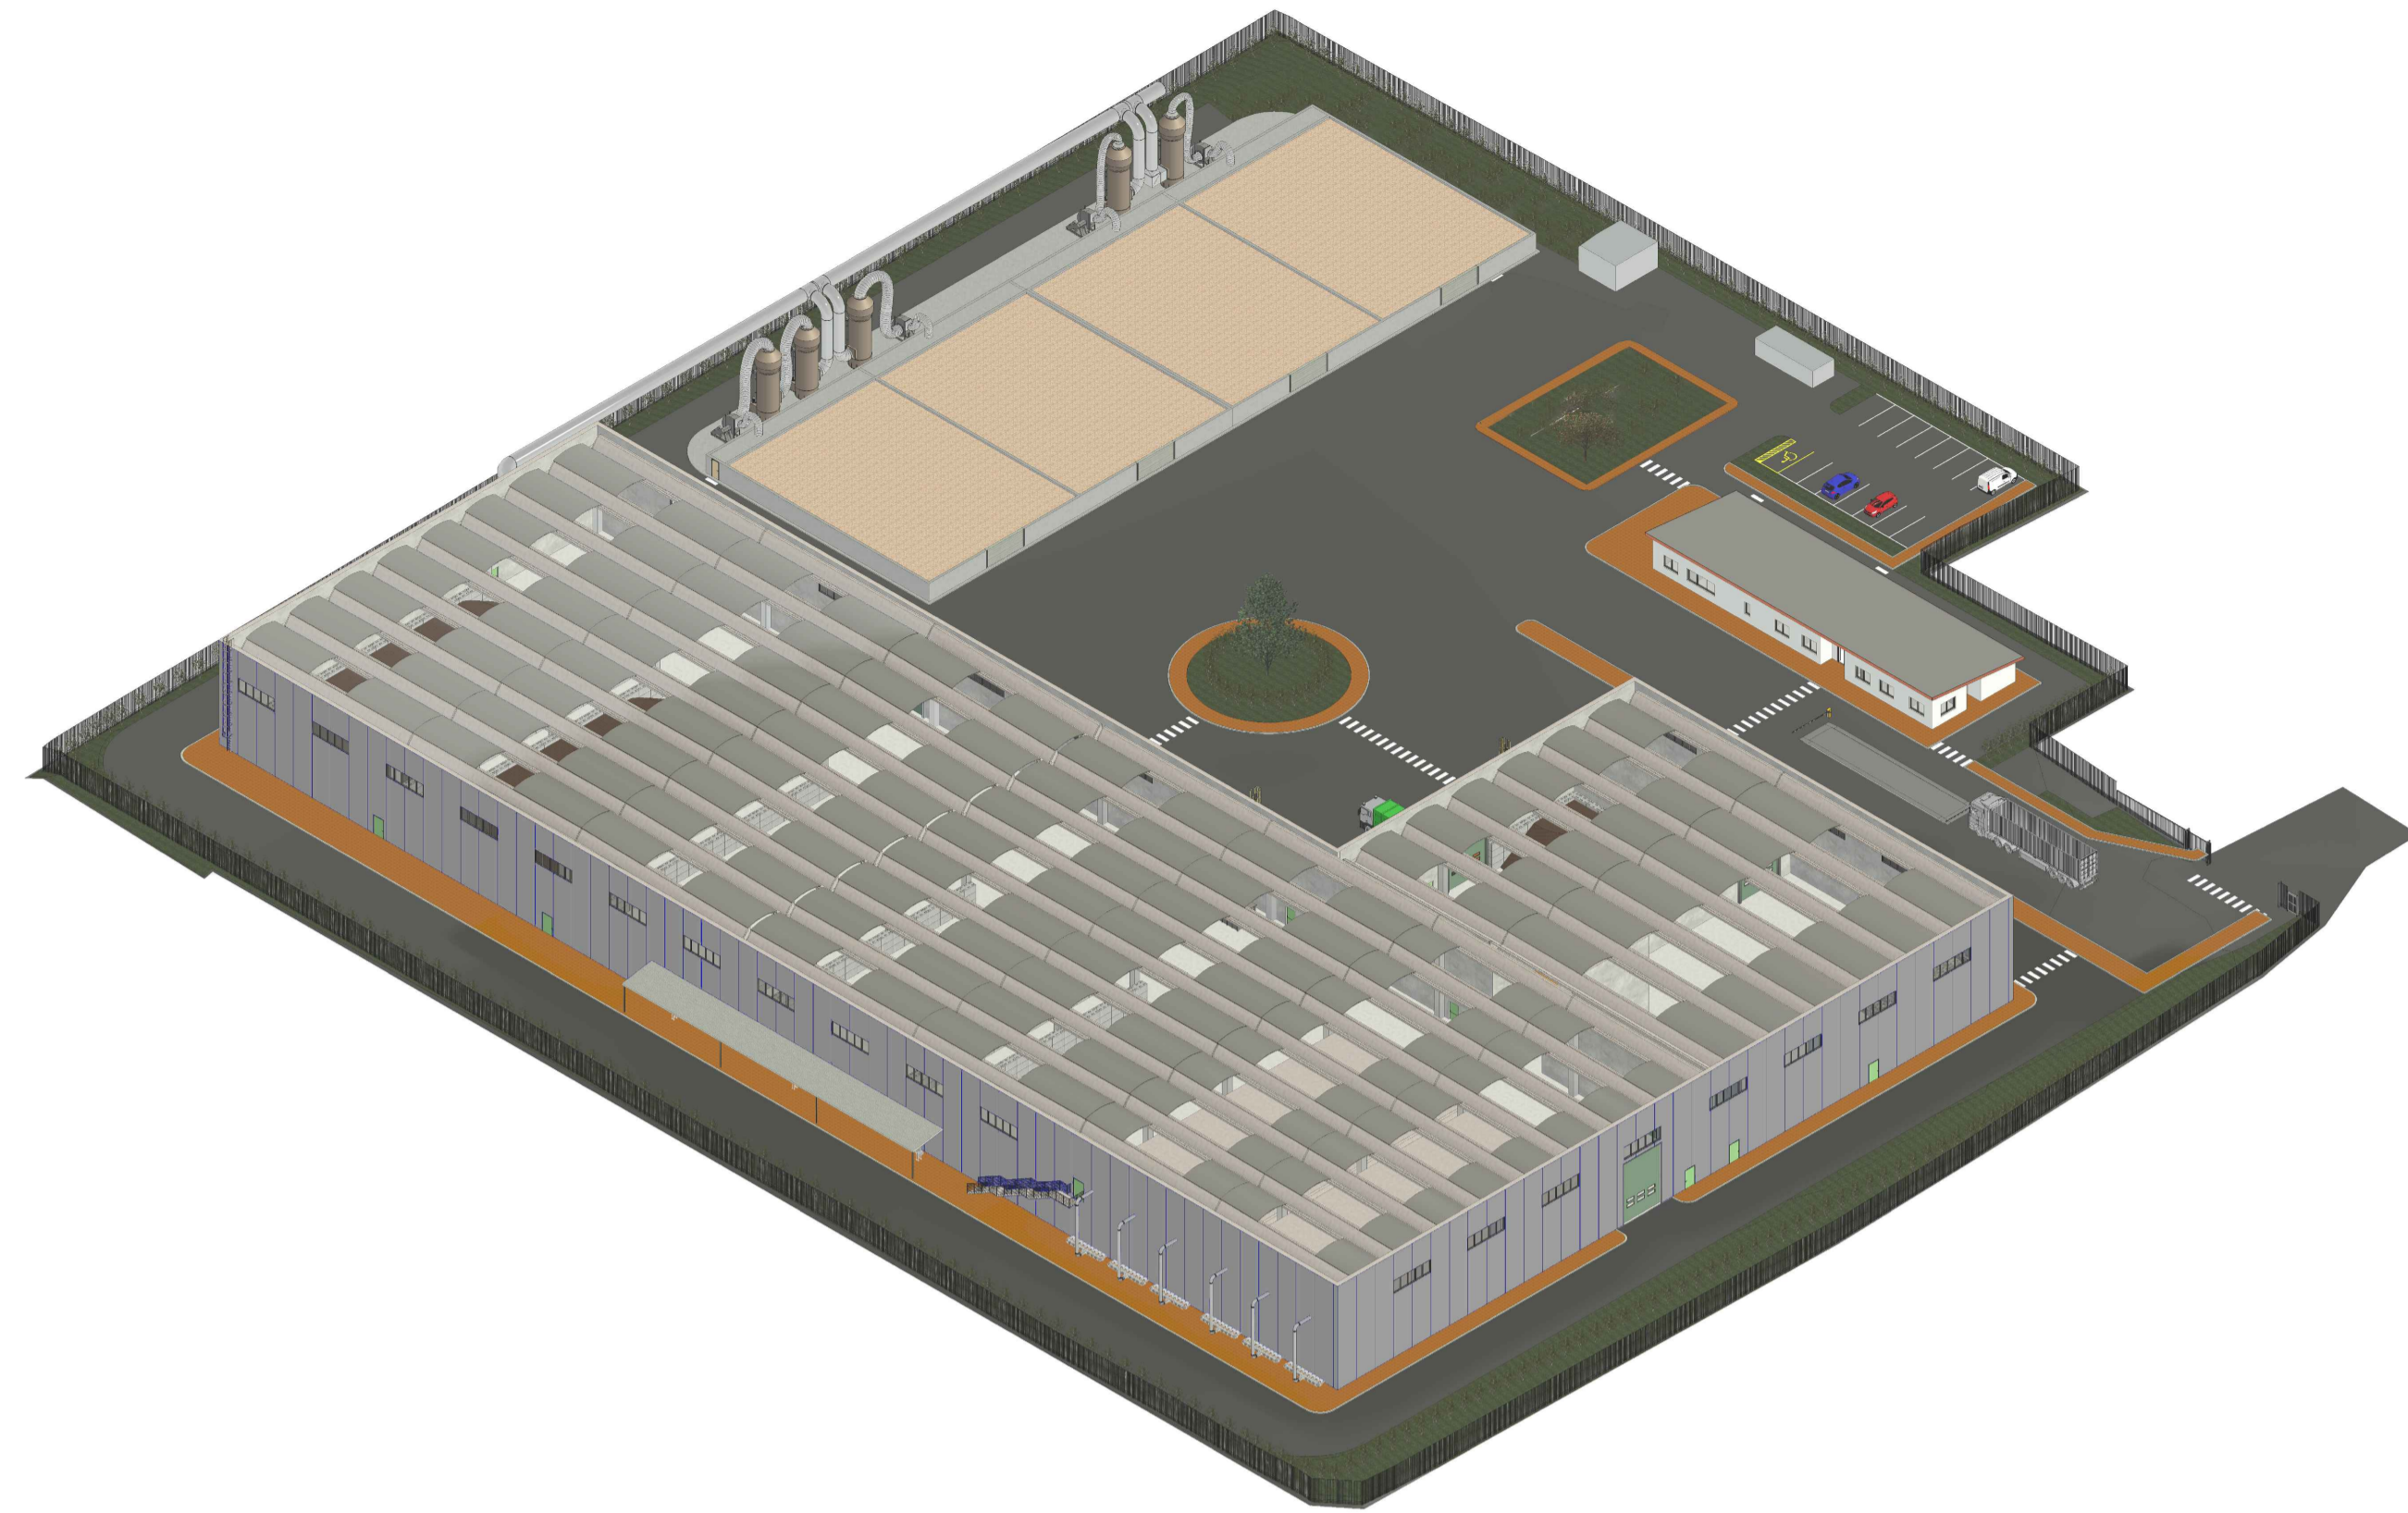


VISTA SUD EST

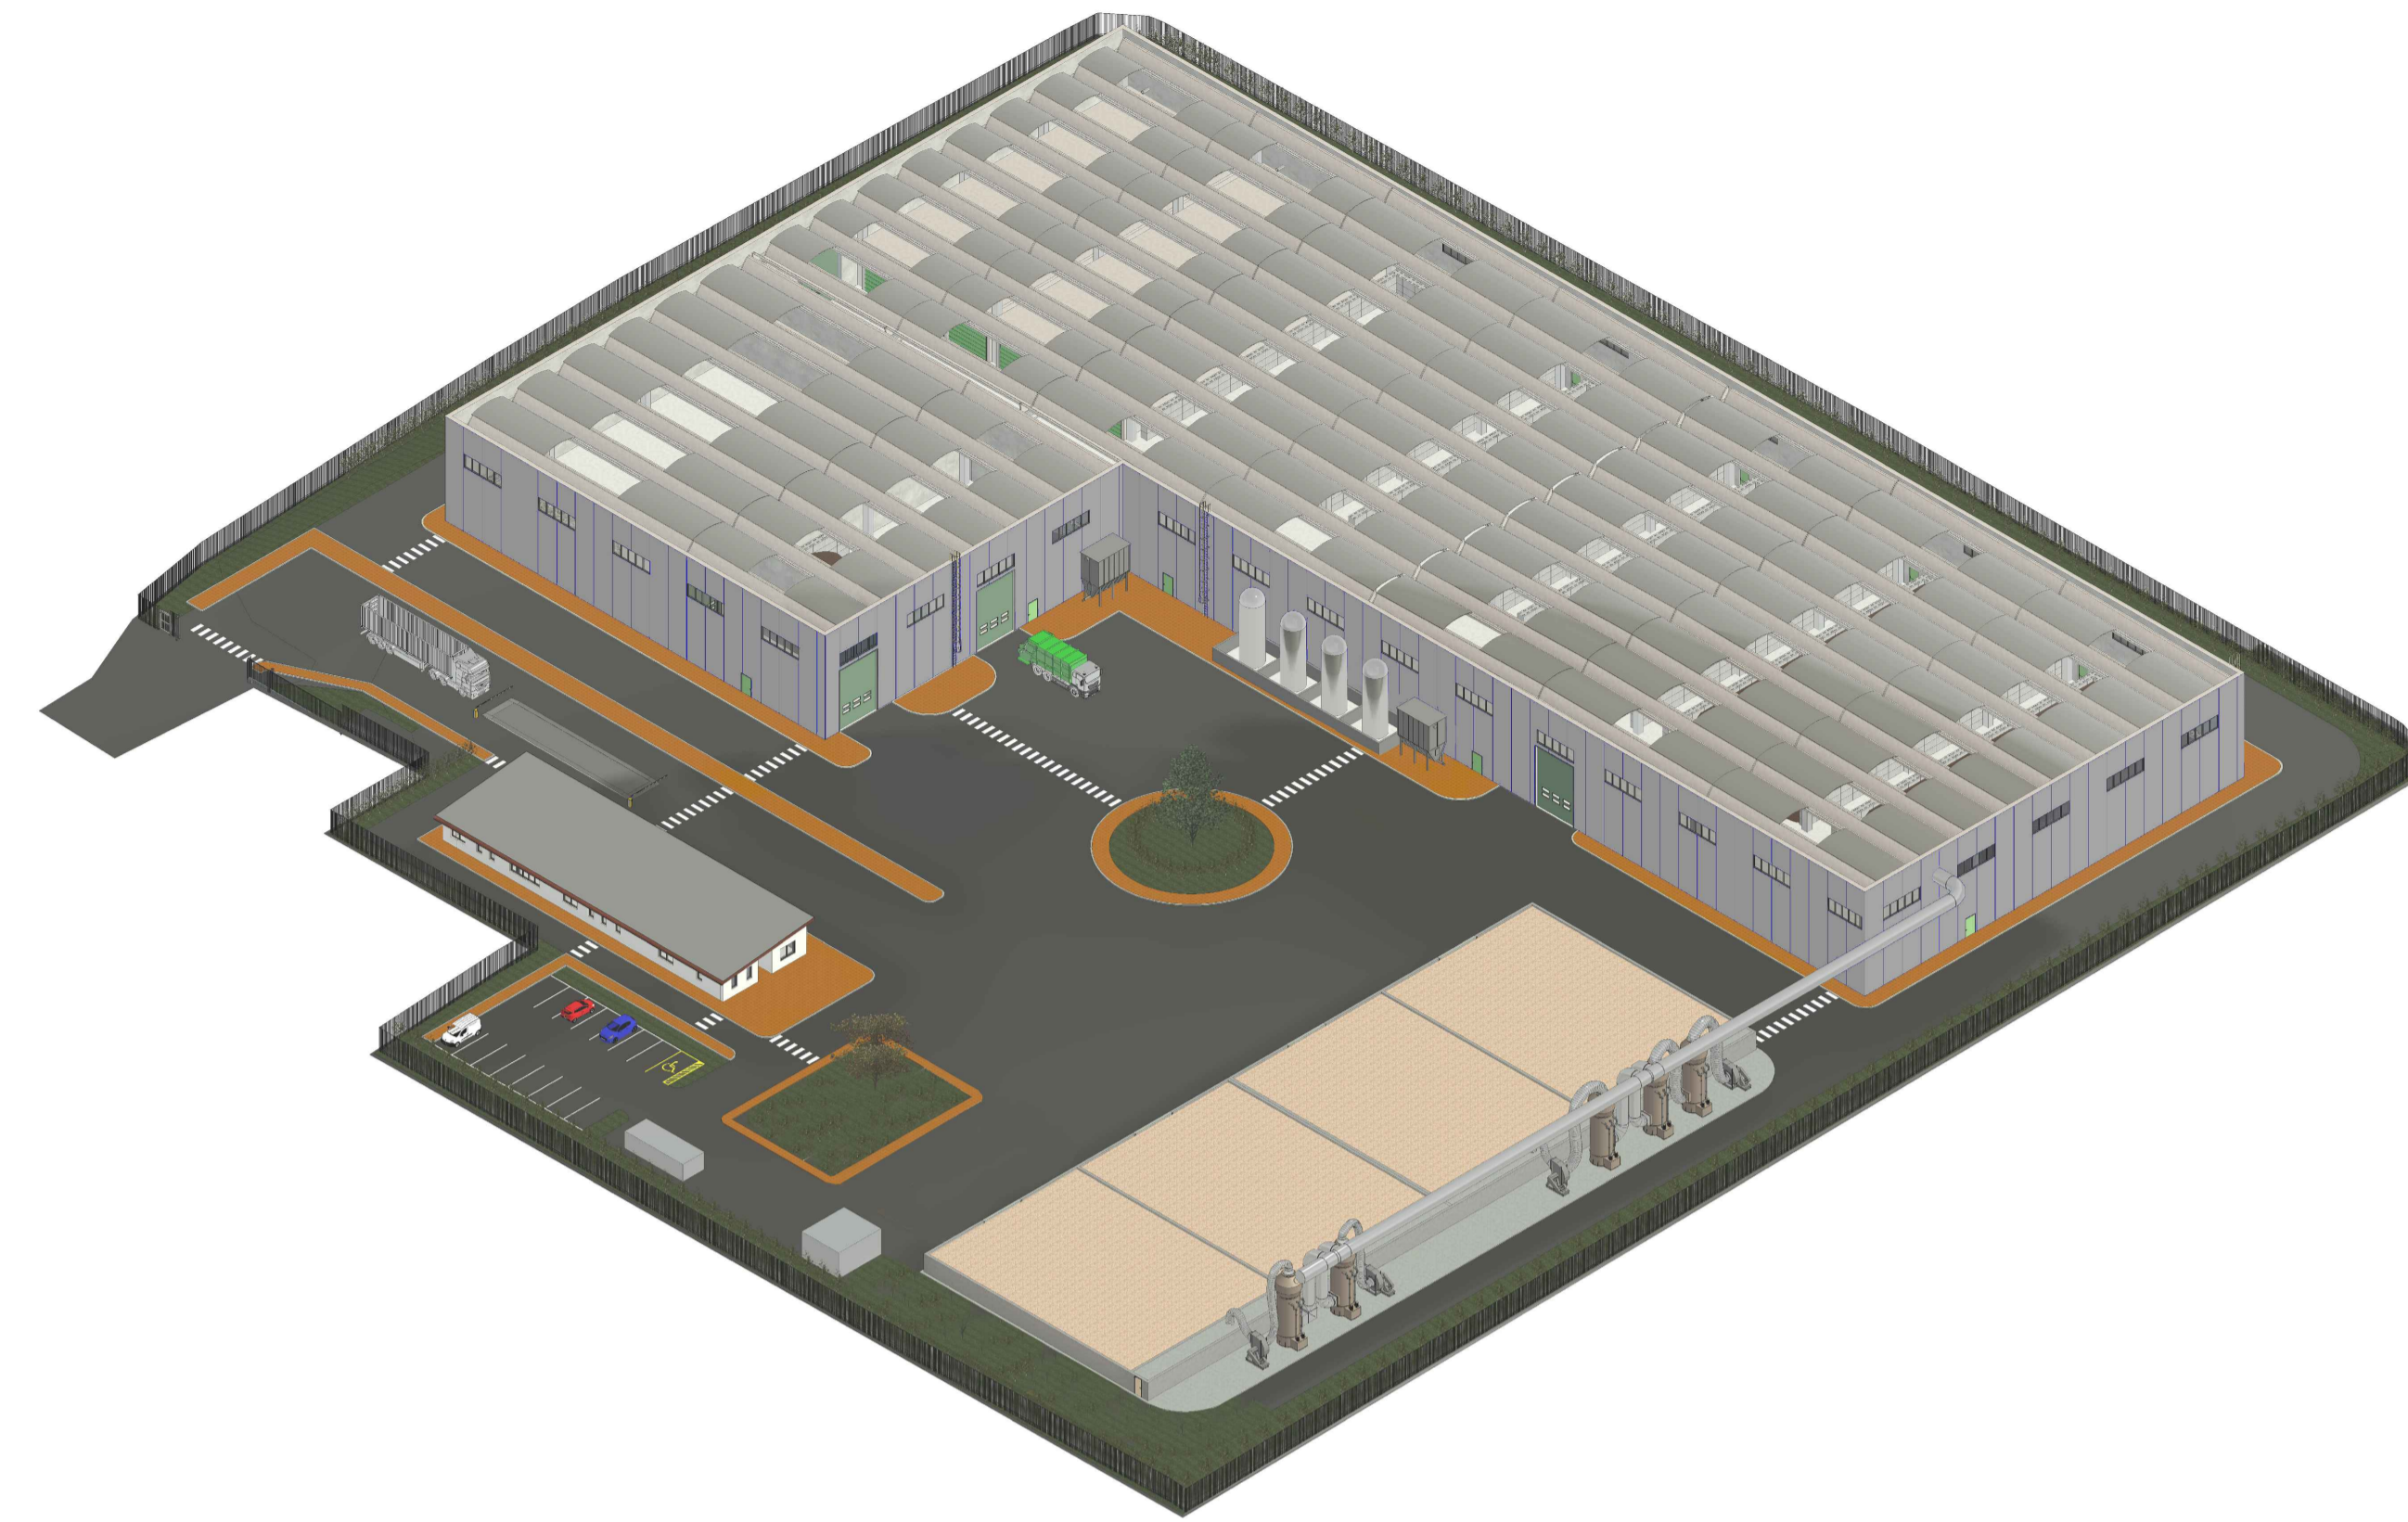

VISTA NORD EST

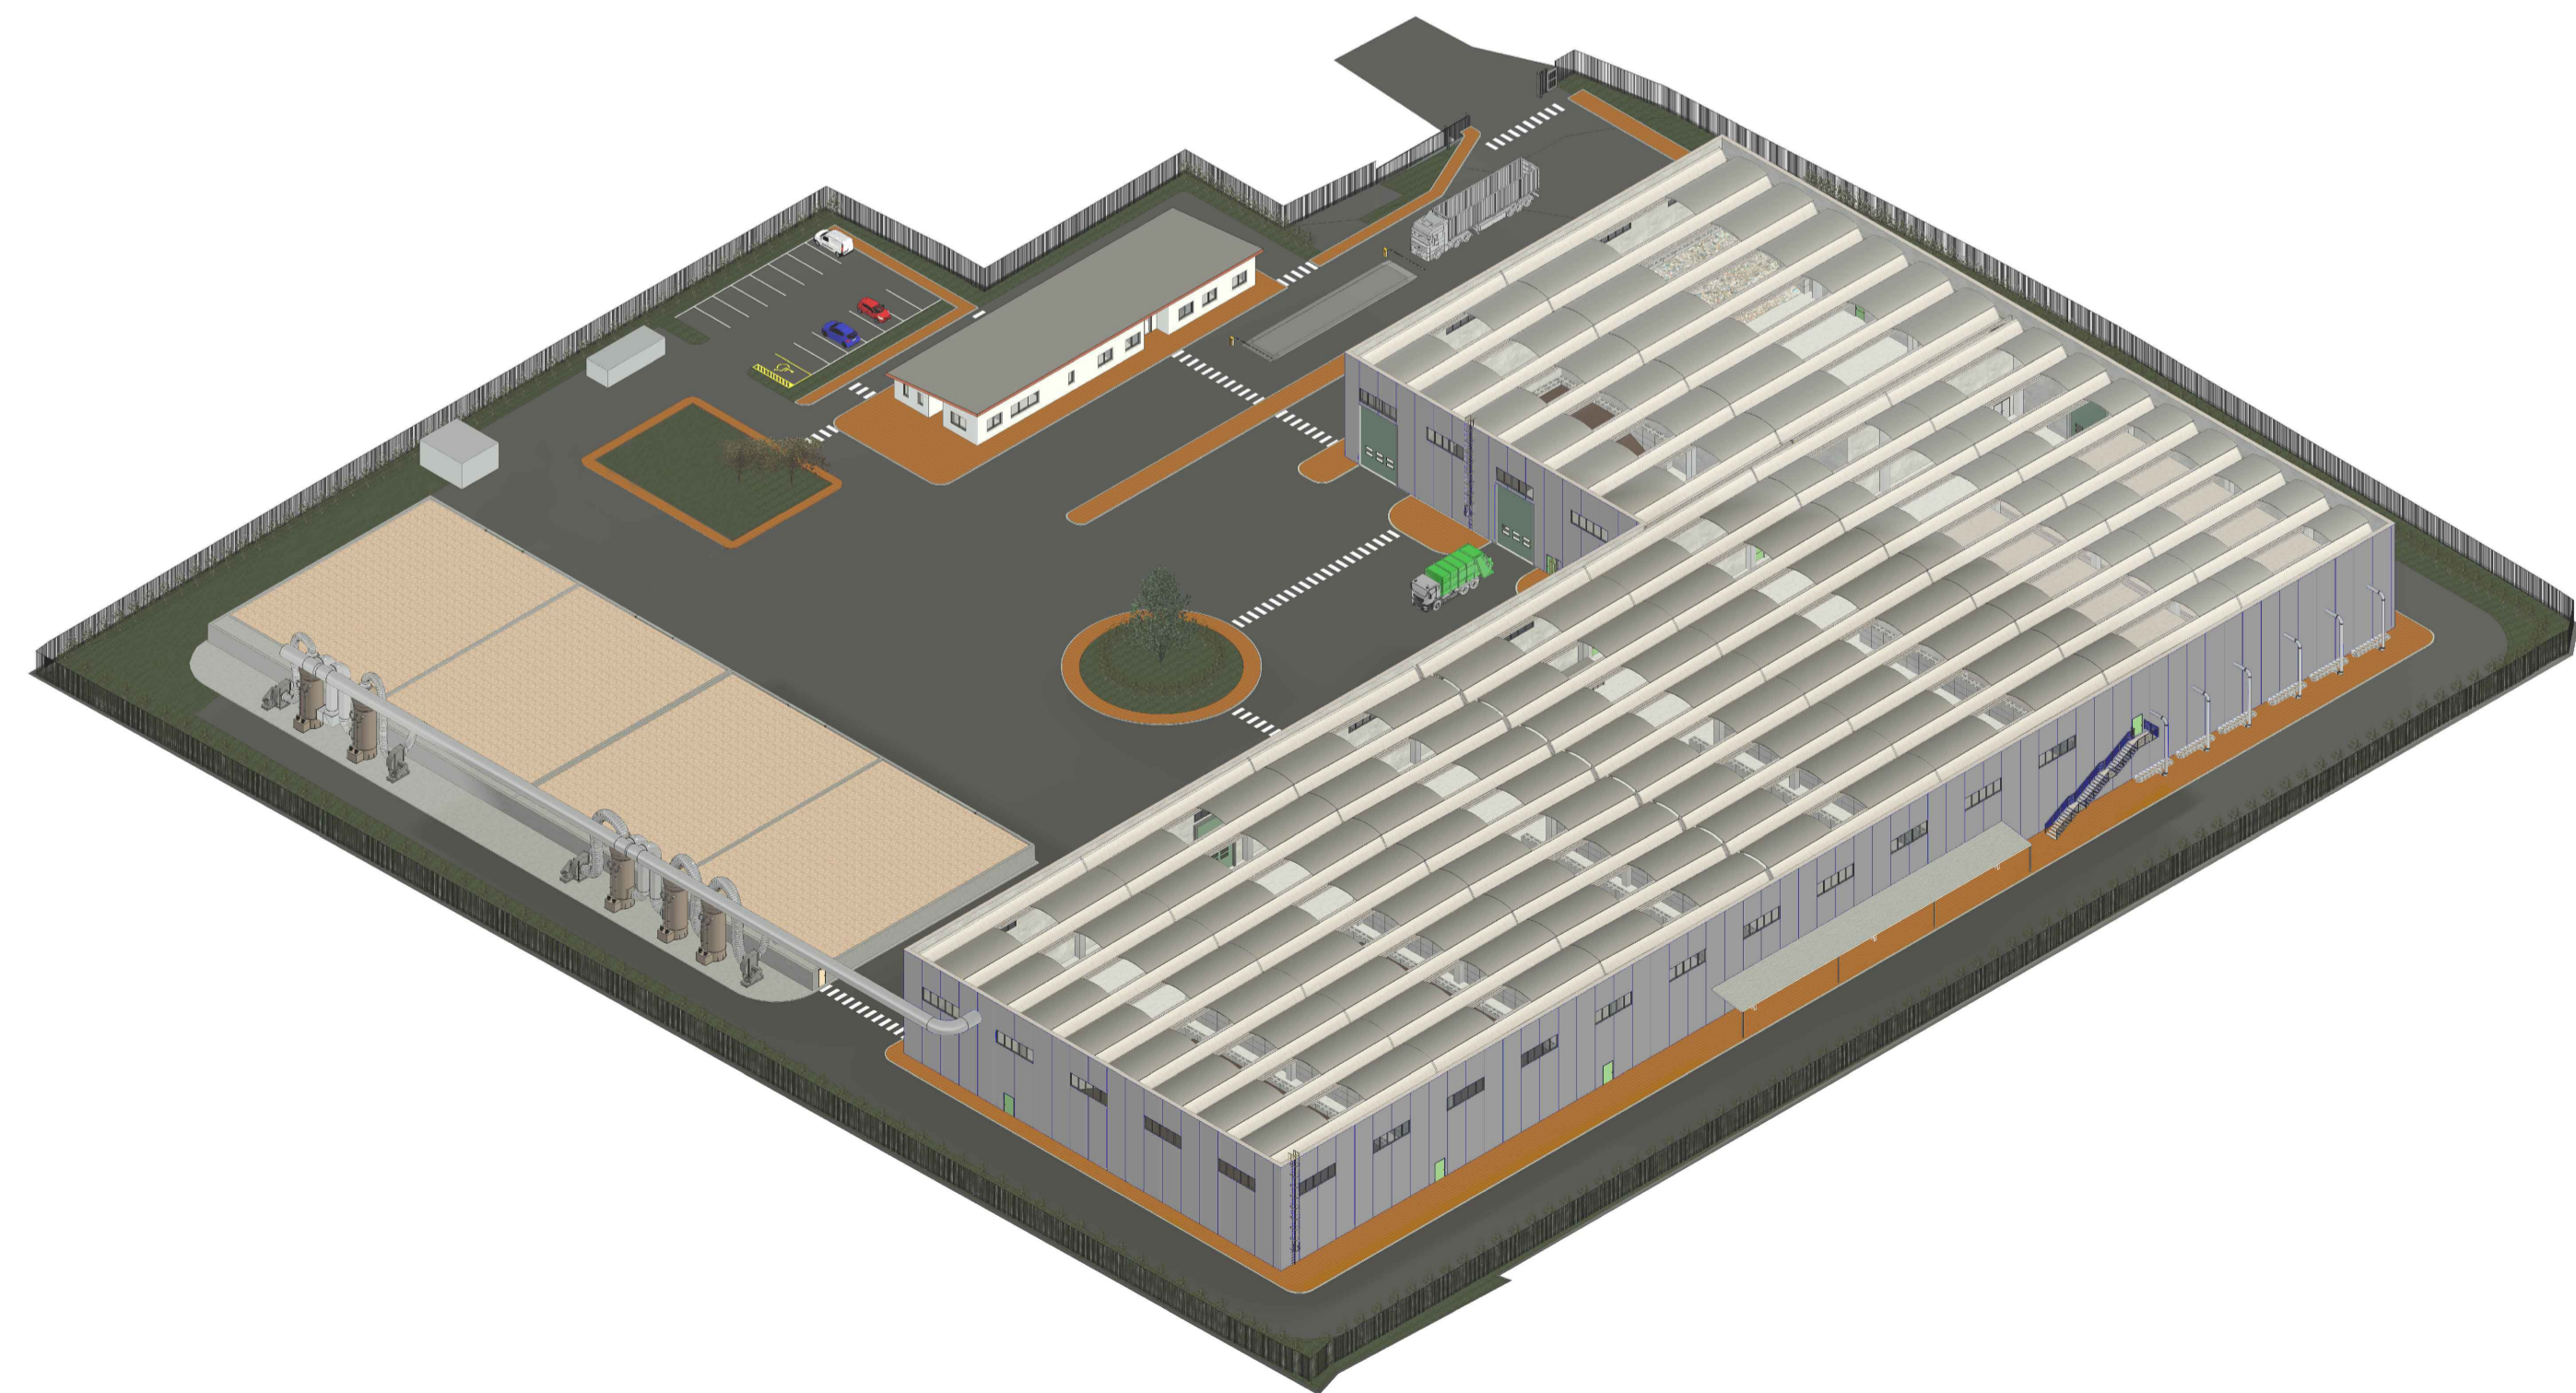

VISTA SUD OVEST

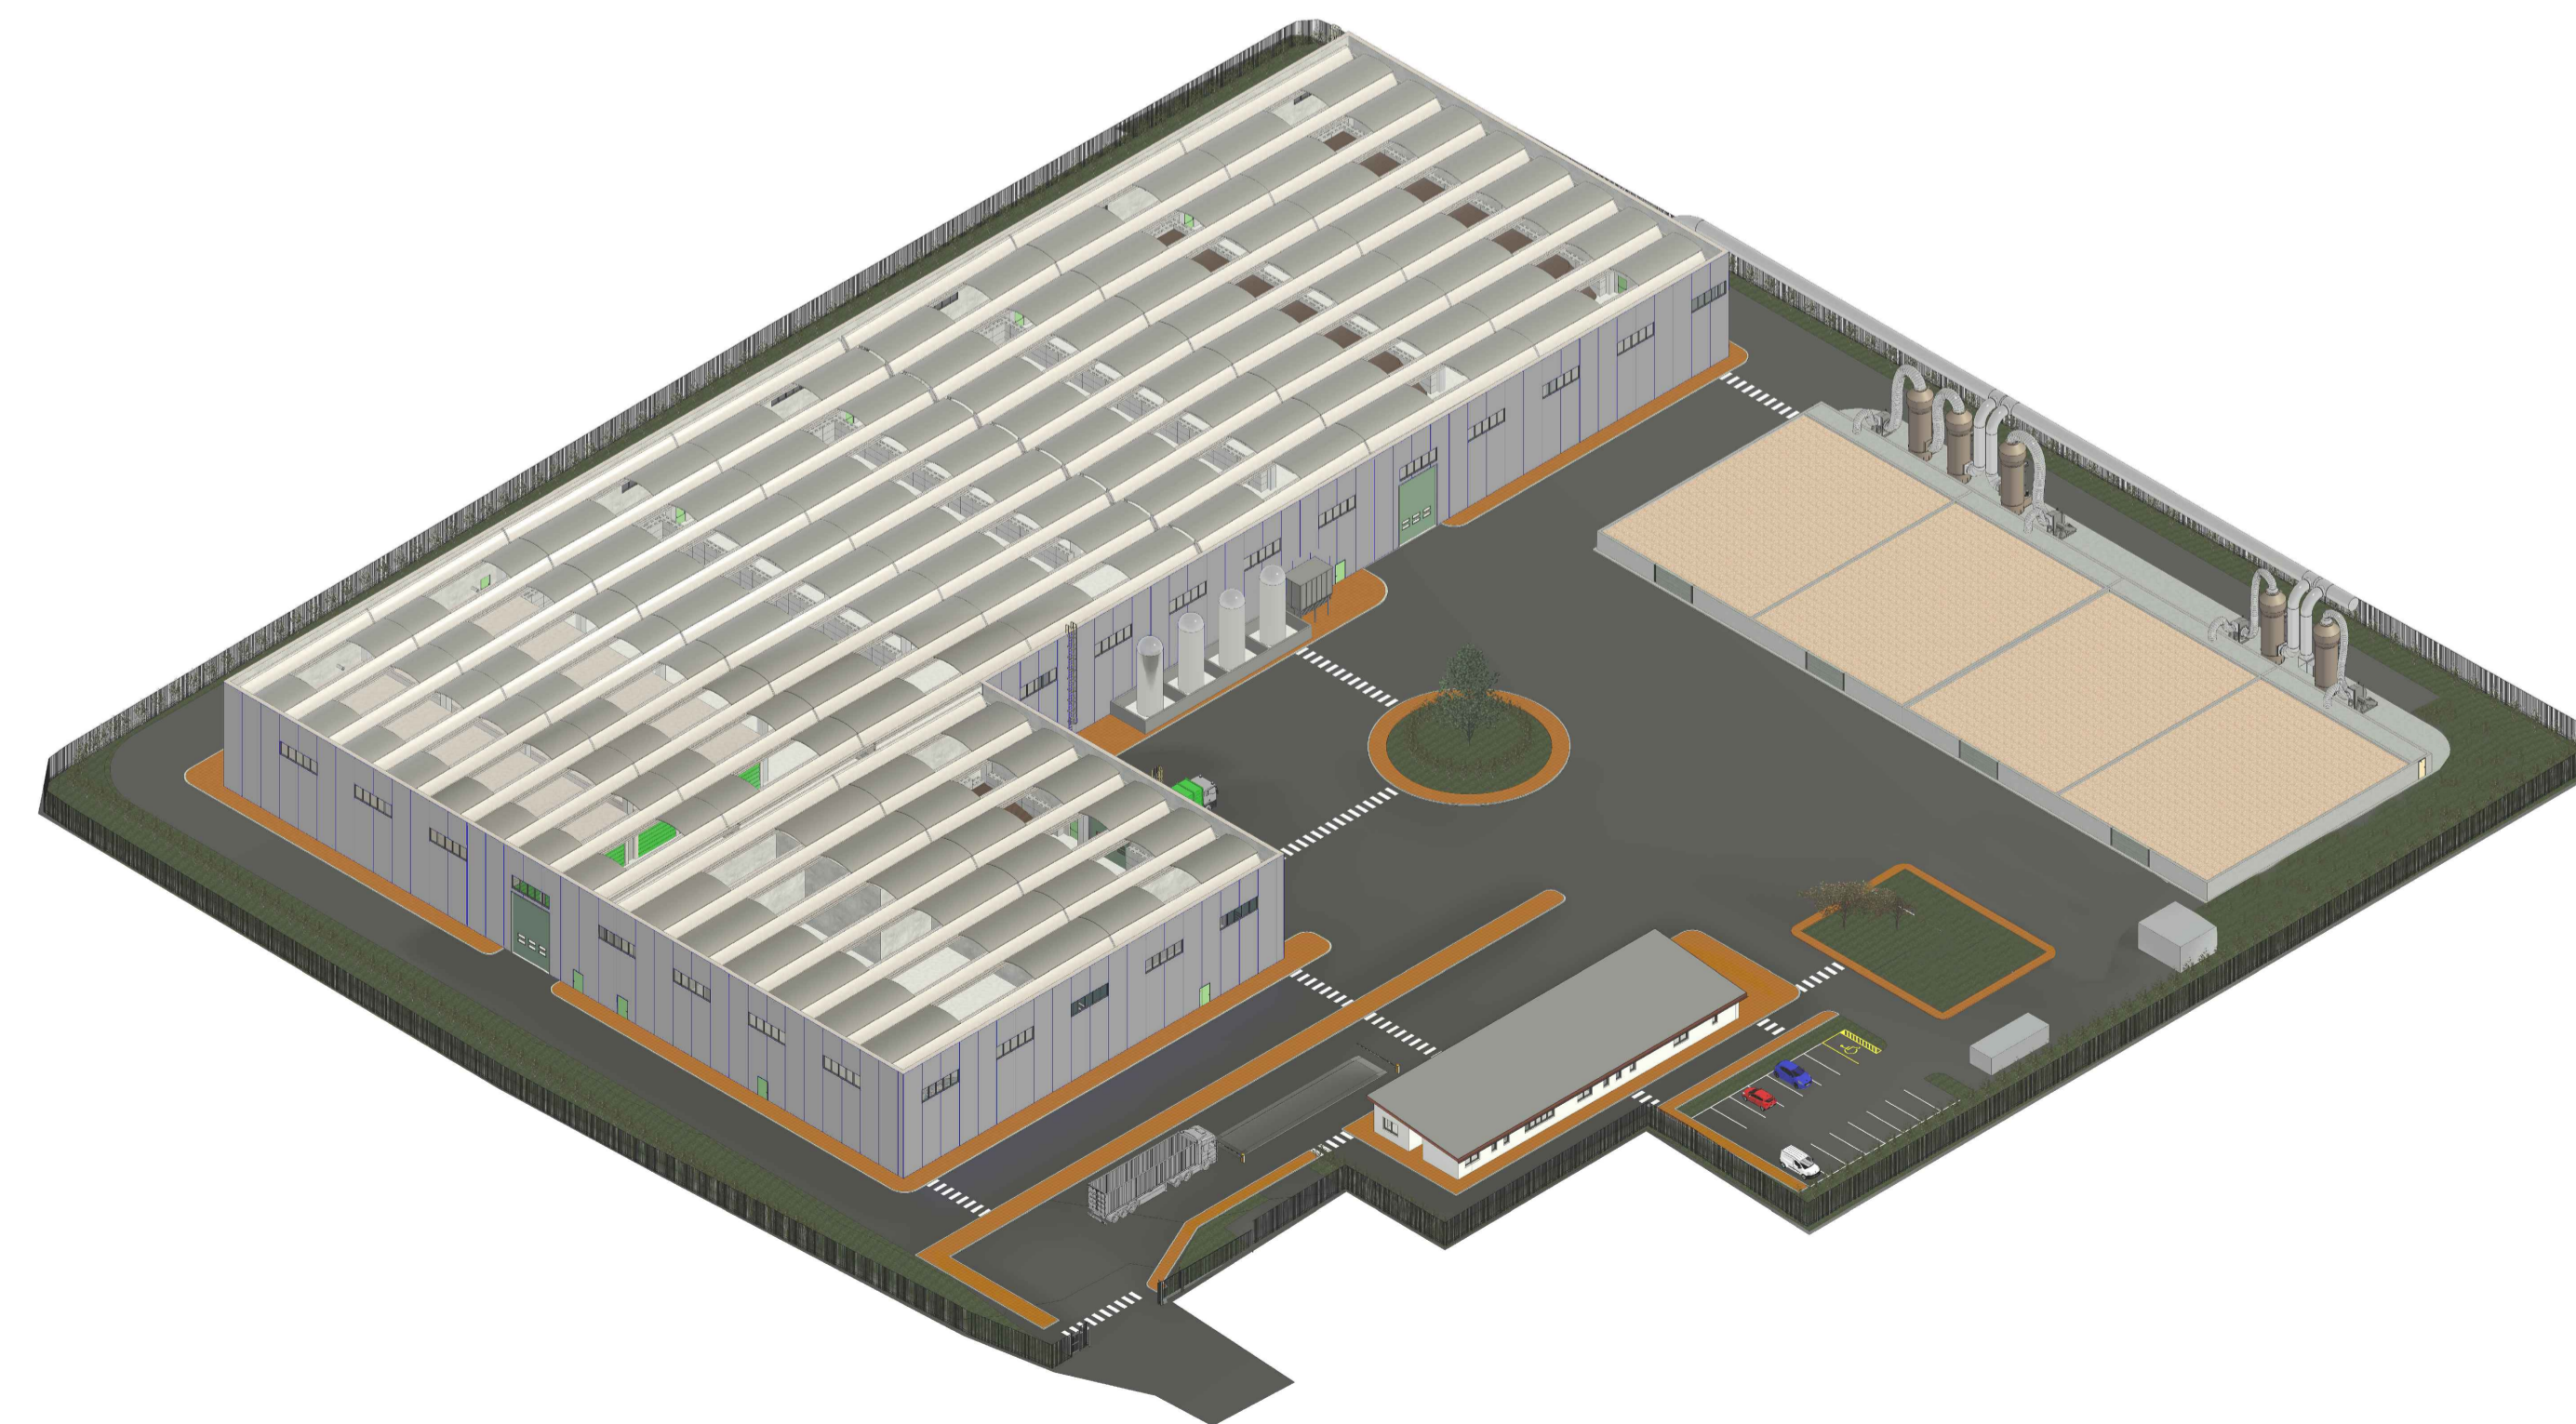



**REGIONE CAMPANIA
GIUNTA REGIONALE
DELLA CAMPANIA**



PROGETTAZIONE E REALIZZAZIONE DEI LAVORI RELATIVI ALLA COSTRUZIONE DI UN IMPIANTO PER IL TRATTAMENTO DELLA FRAZIONE ORGANICA PROVENIENTE DALLA RACCOLTA DIFFERENZIATA DEI RSU NEL COMUNE DI MARIGLIANO (NA).
 PROCEDURA N. 3487/AP/2022 - CUP: B96G17000900001 - CIG: 935815951B
PROGETTO DEFINITIVO



IMPRESA CAPOGRUPPO:



INFRA TECH
 Consorzio Stabile S.C. a R.L.
 con sede legale in MILANO
 P.zza Quattro Novembre n. 7
 Tel: 0815621498
 gare@pec.infratech.it

SUB RAGGRUPPAMENTO DI PROGETTISTI:

CGE
 C.G.A. S.r.l.
 Via A. Tigni, 11
 Roma (RM)
 Tel: 06-64012749/50
 cga@cganima.it

CUBE
 CUBE s.r.l.
 Via Filippo Turati n.2 San
 Benedetto del Tronto (AP)
 Tel: 0735-431388
 cube@pec.cubemio.it

DRISALDI ASSOCIATI
 Via della Madonna alata n. 136/A
 Perugia
 Tel: 07532364
 gianni.drisola@ingpec.eu

Prof. Ing. GIOVANNI PERILLO
 Viale XXI Luglio n.2 - Sessa Aurunca (CE)
 Tel: 081.6649941
 giovanni.perillo.gare@pec.it

Dott. Geol. PASQUALE MANARA
 Via Ferenzate 23 - Roma (RM)
 Tel: 329-263712
 pasqualemanara@pap.sicurezzapostale.it

ELABORATO:

ELABORATI GENERALI
 Viste assometriche impianto

CODIFICA							
prog.	tipo elab.	argomento	progress.	revisione	data	scala	plot
DEF	EGR	GEN	022	A	02/23	1: - -	A1

rev	data	descrizione	redatto	approvato
a	02/23	Emissione	DF	CGA
b	-	-	-	-
c	-	-	-	-
d	-	-	-	-
e	-	-	-	-