


LEGENDA:

- ACQUEDOTTO COMUNALE
- RETE ALLACCIO AD ACQUEDOTTO
- RETE ACQUE POTABILI
- RETE ACQUE INDUSTRIALI
- RETE IRRIGAZIONE VERDE
- PUNTO DI PRESA
- REINTEGRO GUARDIA IDRAULICA
- ~ VERSO DI SCORRIMENTO

Planimetria allaccio ad acquedotto

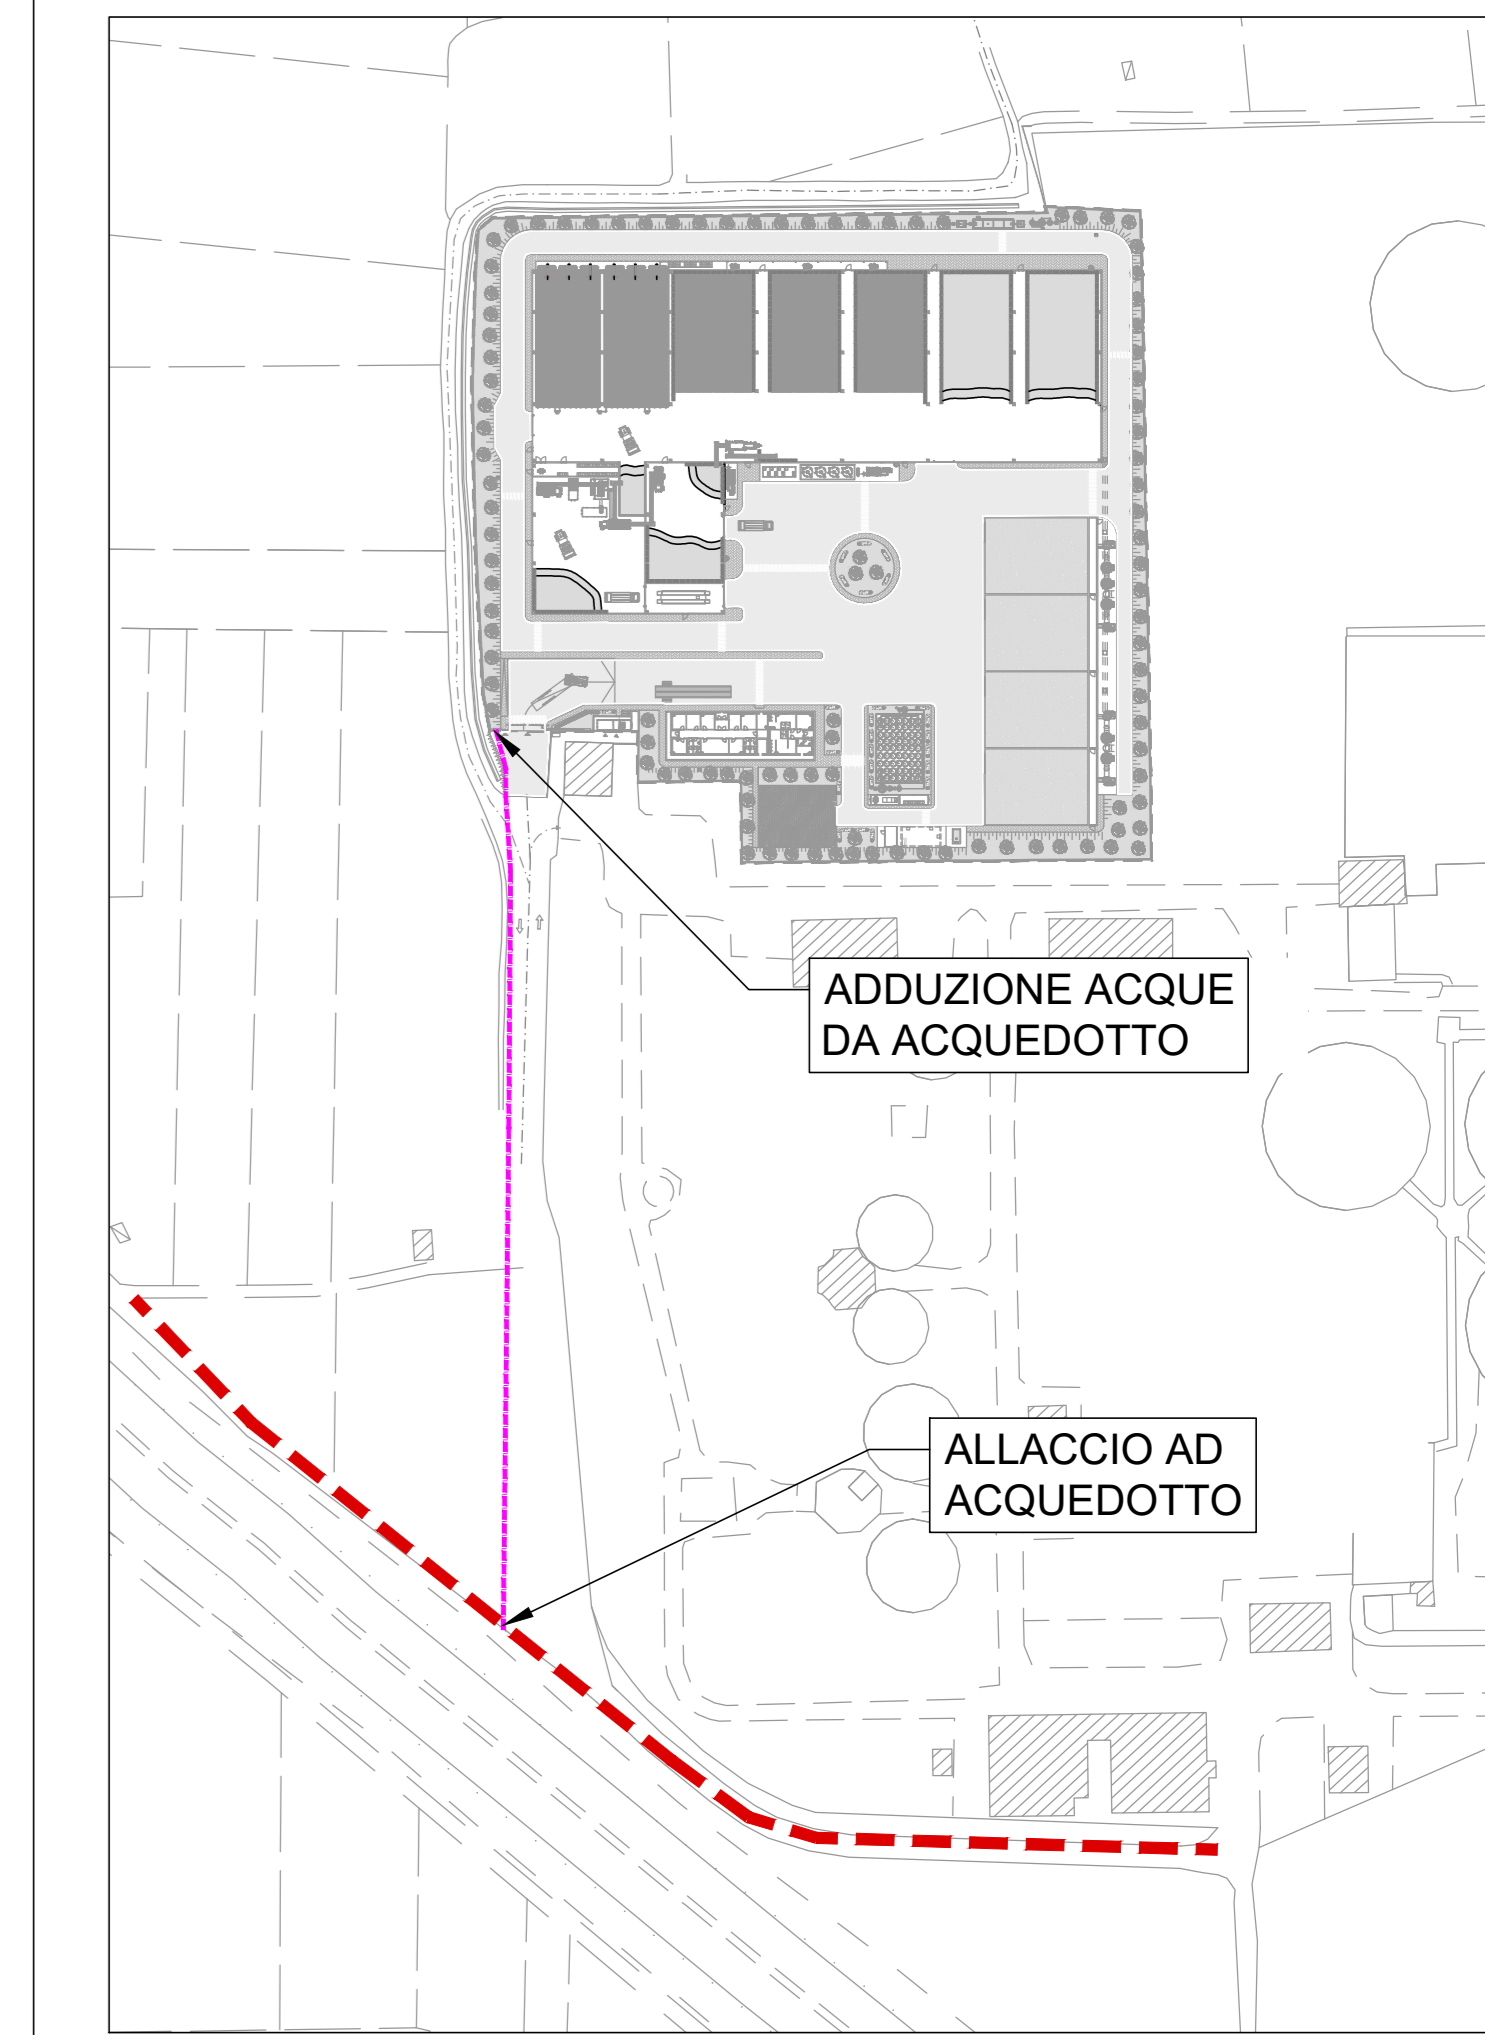



**REGIONE CAMPANIA
GIUNTA REGIONALE
DELLA CAMPANIA**



PROGETTAZIONE E REALIZZAZIONE DEI LAVORI RELATIVI ALLA COSTRUZIONE DI UN IMPIANTO PER IL TRATTAMENTO DELLA FRAZIONE ORGANICA PROVENIENTE DALLA RACCOLTA DIFFERENZIATA DEI RSU NEL COMUNE DI MARGLIANO (NA) - PROCEDURA N. 3487/AP/2022 - CUP: B96G17000900001 - CTG: 935815951B
PROGETTO DEFINITIVO



IMPRESA CAPOGRUPPO:



INFRA TECH
Consorzio Stabile S.C.A.R.L.
con sede legale in MILANO
P.zza Quattro Novembre n. 7
Tel: 0815621498
gare@pec.infratech.it

SUB RAGGRUPPAMENTO DI PROGETTISTI:



C.G.A. S.r.l.
Via S. Tommaso, 11
Rocca (AV)
Tel: 0812749150
cga@cgasr.it



CUBE S.r.l.
Via Filippo Turati n. 206
Benedetto del Tronto (AP)
Tel: 0854237444
cube@pec.cubenr.it



DRISALDI ASSOCIATI
Via Santa Maria Maddalena n. 138/A
Perugia
Tel: 0753244
giovanni.drisaldi@ingpec.eu

Prof. Ing. GIOVANNI PERILLO
Viale XXI Luglio n.2 - Sessa Aurunca (CE)
Tel: 081640941
giovanni.perillo@pec.it

Dott. Geol. PASQUALE MANARA
Via Feltrina n. 23 - Sora (BN)
Tel: 0775263712
pasqualemanara@pec.stucceprossale.it

ELABORATO:
RETI DI PROCESSO
Planimetria rete adduzione idrica

CODIFICA						
prog.	tipo stab.	argomento	progress.	revisione	data	scala
DEF	EGR	RET	003	A	02/23	1: 250

rev	data	descrizione	redatto	approvato
a	02/23	Emissione	dr	coa
b				
c				
d				
e				