



**WBO Italcables**  
Società cooperativa

**WBO ITALCABLES SOCIETA'  
COOPERATIVA**

Sede legale: Viale A. Gramsci, 13- 80122 Napoli  
Sede operativa: SS 87 Km 16460 snc - 80023 CAIVANO

**REGIONE CAMPANIA**  
Provincia Di Napoli  
Comune di CAIVANO

**ISTANZA DI RIESAME CON VALENZA DI RINNOVO  
DELL'AUTORIZZAZIONE INTEGRATA AMBIENTALE**

**ai sensi dell'art. 29 octies del D.Lgs. 152/06 e smi**

**TAV. 1-LAYOUT IMPIANTI ED EMISSIONI  
IN ATMOSFERA**

Il Legale Rappresentante

Il Responsabile Ambiente e Sicurezza

Matteo Potenzieri

Luigi Posillipo

Arch. Carmine Ammirati  
Ing. Claudia Donnarumma

I  
TECNICI


CARMINE  
AMMIRATI  
N. 12277

Dottore Magistrale in Ingegneria  
CLAUDIA DONNARUMMA  
INGEGNERE CIVILE E AMBIENTALE,  
INDUSTRIALE, DELL'INFORMAZIONE  
- SEZIONE A -  
N° ISCRIZIONE:  
21243

DATA

Agosto 2022

EMISSIONI IN ATMOSFERA		
E01	Centrale termica di stabilimento	Caldia C01
E02	Centrale termica di stabilimento	Caldia C02
E03	Decapaggio	Vasche acido cloridrico
E04	Fosfatazione	Vasche di Fosfatazione e Borace
E05	Linea CT2	Linea trefolo - Macchine di trafilatura e cordatura linea CT2
E06	Linea CT2	Linea trefolo - Forno fisso
E07	Linee TT3, TT4 e linea TF3	Linee treccia (forni e cordatrici) e Linea filo (forno)
E08	Linea CT3	Linea trefolo - Forno mobile
E09	Linee filo TF1, TF2	Linee filo - n. 2 Forni
E10	Linea CT1	Linea trefolo - Forno mobile
E11	Linee CT1	Linea trefolo - Cordatrice
Emissioni disattivate		
E12	Trafilatura	Trafile
Emissioni ad inquinamento scarsamente rilevante (art. 272 D.Lgs. 152/06 e s.m.i.)		
E13	Centrale termica	Caldia C03 per generazione Acqua Calda Sanitaria
E14	Mensa	Caldia C04
E15	Mensa	Cappa mensa
E16	Cabina Metano	Caldia C06
E17	Zona Generatore	Gruppo elettrogeno di emergenza C07
E18	Saldatura	Saldatura (Manutenzioni straordinarie)

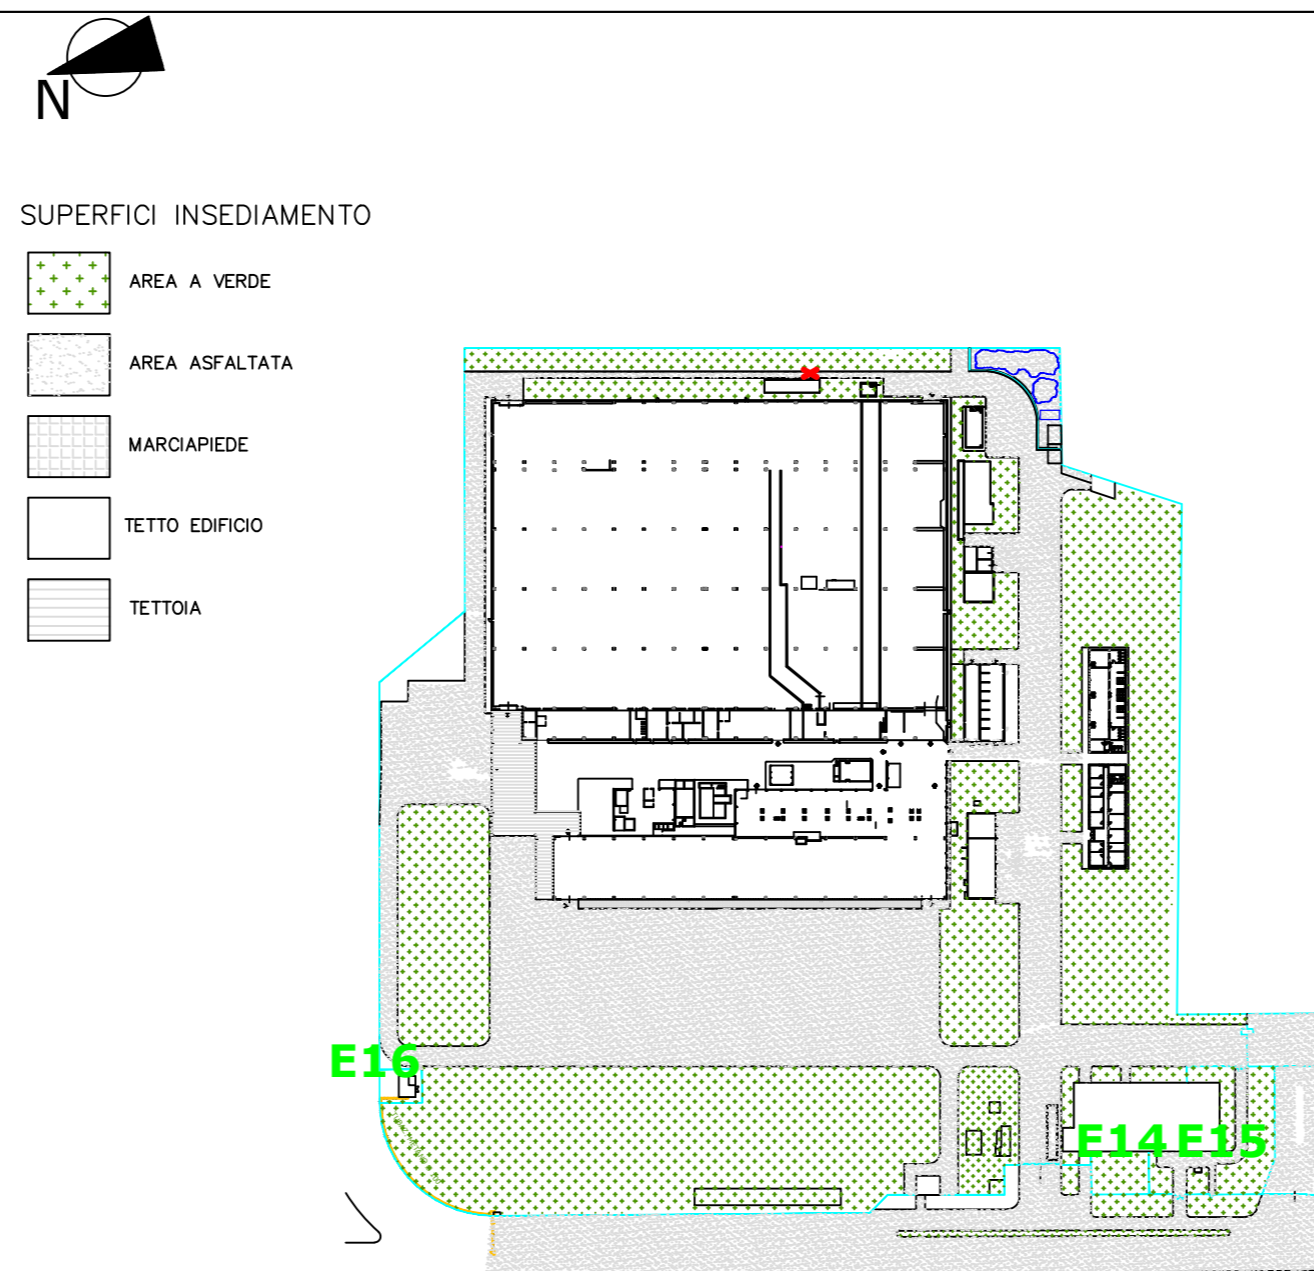

**COMMITTENTE:**

**WBO Italcables**  
Società cooperativa

Z.Ind. ASI Pascarola  
80023 - Caivano (NA)

---

**ISTANZA DI RIESAME CON VALENZA DI RINNOVO DELL'AUTORIZZAZIONE INTEGRATA AMBIENTALE ai sensi dell'art. 29 octies del D.Lgs. 152/06 e s.m.i.**

---

PROGETTO: LAY-OUT IMPIANTI ED EMISSIONI IN ATMOSFERA TAVOLA N. **1**

Scala 1:500 DATA: Agosto 2022

Disegnatore: Revisione: 0/0

Il gestore: *WBO Italcables* I tecnici: CARMINE AMMIRATI N. 12277

Matteo Potenzieri Arch. Carmine Ammirati - Ord. Arch. NA n. 12277  
Ing. Claudia Donnarumma - Ord. Ing. NA n. 21243

