

**SAN DOMENICO VETRARIA S.p.A.
OTTAVIANO (NA)**

**ALLA GIUNTA REGIONALE DELLA CAMPANIA
SETTORE PROVINCIALE
ECOLOGIA E TUTELA DELL'AMBIENTE
DISINQUINAMENTO E PROTEZIONE CIVILE
CENTRO DIREZIONALE ISOLA C/5 - 80143 NAPOLI**

Oggetto: RICHIESTA DI AUTORIZZAZIONE
AI SENSI DEL D.P.R. 203/88 E D.P.R. 25.07.91
PER IL COMPLESSO INDUSTRIALE
SAN DOMENICO VETRARIA S.P.A.
SITO AL VIALE SAN DOMENICO

Committente: SAN DOMENICO VETRARIA S.P.A.

Ubicazione : OTTAVIANO (NA) - VIALE SAN DOMENICO Z.I.

ELABORATO:

STRALCIO P.U.C.

TAVOLA N.: ALLEGATO R PROGETTO A.I.A. SCALA: 1:5000

Il Tecnico :


Ing. Girolamo Autorino

San Domenico Vetraria S.p.A.
Il Presidente:

DATA: GENNAIO 2023



COMUNE DI OTTAVIANO
PROVINCIA DI NAPOLI

PIANO URBANISTICO COMUNALE

Progettista incaricato:

Federa Architetti Associati:
Martino D'Onofrio architetto
Anna Mesolella architetto
Zoe Boviatzi town pl.

Consulente scientifico:

Prof. arch. Alessandro Dal Piaz

Sindaco: _____ Responsabile V Settore: _____

Avv. Luca Capasso Arch. G. De Sena

ELABORATI DI PROGETTO

P.U.C
Componente Strutturale

TAV. n°
P.2

ADOTTATO
(DELIBERA N. 75 del 28 luglio 2014)

Foglio. n°
1

Scala 1:5.000

2014

SISTEMA NATURALE E RURALE

- AMBITI COLLINARI E MONTANI DA TUTELARE
- AMBITI AGRICOLI DI SALVAGUARDIA DELL'AMBIENTE E DEL PAESAGGIO AGRARIO
- AMBITI AGRICOLI PEDECOLLINARI E DI PIANURA
- AMBITI AGRICOLI PERIURBANI
- AMBITI AGRICOLI URBANI
- AMBITI DI FLOROVIVAISMO

SISTEMA INSEDIATIVO

- AMBITI DI RECUPERO E VALORIZZAZIONE
- AMBITI URBANI CONSOLIDATI
- AMBITI URBANI DI RIASSETTO E CONSOLIDAMENTO
- AMBITI URBANI DI TRASFORMABILITÀ INTEGRATA
- AMBITI DI TRASFORMABILITÀ STRATEGICA di Tipo A
- AMBITI DI TRASFORMABILITÀ STRATEGICA di Tipo B
- AREE PRODUTTIVE ESISTENTI INTERNE E COMPATIBILI CON IL TESSUTO URBANO
- AREE PRODUTTIVE ESISTENTI ESTERNE O AI MARGINI DEL TESSUTO EDIFICATO
- AREE PRODUTTIVE ESISTENTI DI RIASSETTO E COMPLETAMENTO
- AREE PRODUTTIVE ESISTENTI INCOMPATIBILI CON IL CONTESTO
- AREE PRODUTTIVE DISMESSE
- DISTRIBUTORI DI CARBURANTE
- ATTIVITÀ TURISTICHE E RICETTIVE ESISTENTI
- AMBITI DI TRASFORMABILITÀ PER ATTIVITÀ PRODUTTIVE
- ATTREZZATURE PUBBLICHE ESISTENTI DI INTERESSE LOCALE
- ATTREZZATURE PUBBLICHE ESISTENTI DI INTERESSE TERRITORIALE
- ATTREZZATURE PRIVATE ESISTENTI
- AREE DI ATTREZZATURE PRIVATE DISMESSE


SISTEMA INFRASTRUTTURALE

- STATALE 268
- LINEA FERROVIARIA
- VIABILITÀ DI PROGETTO/ ADEGUAMENTO VIABILITÀ ESISTENTE
- STAZIONI FERROVIARIE
- IMPIANTI TECNOLOGICI, CIMITERI
- FASCE DI RISPETTO: stradali, cimiteriali
- FASCE DI RISPETTO: ferrovia
- FASCE DI RISPETTO: elettrodotti
- SITI DI CAPTAZIONE DELL'ACQUA POTABILE E RELATIVE FASCE DI RISPETTO (D.P.R. 25/5/1988, n. 236)


RISORSE E CRITICITÀ NATURALI, CULTURALI E SISTEMA DEI VINCOLI

- AREE ARCHEOLOGICHE VINCOLATE
- AREE DI SALVAGUARDIA ARCHEOLOGICA
- EDIFICI VINCOLATI DI INTERESSE STORICO ARCHITETTONICO
- P.T.P. - Zona P.I.
- P.T.P. - Zona R.U.A.
- LIMITE AREA SIC-IT8030021 E SIC IT8030036
- LIMITE AREA ZPS-IT8030037
- Vasche di accumulo idrico
- SITI POTENZIALMENTE INQUINATI (Piano Regionale dei siti inquinati - marzo 2005)

mapsat
Aggiornamento cartografico da Satellite
aggiornamento: 1 agosto 2008

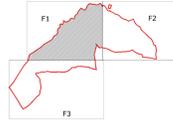

Scala 1:5000

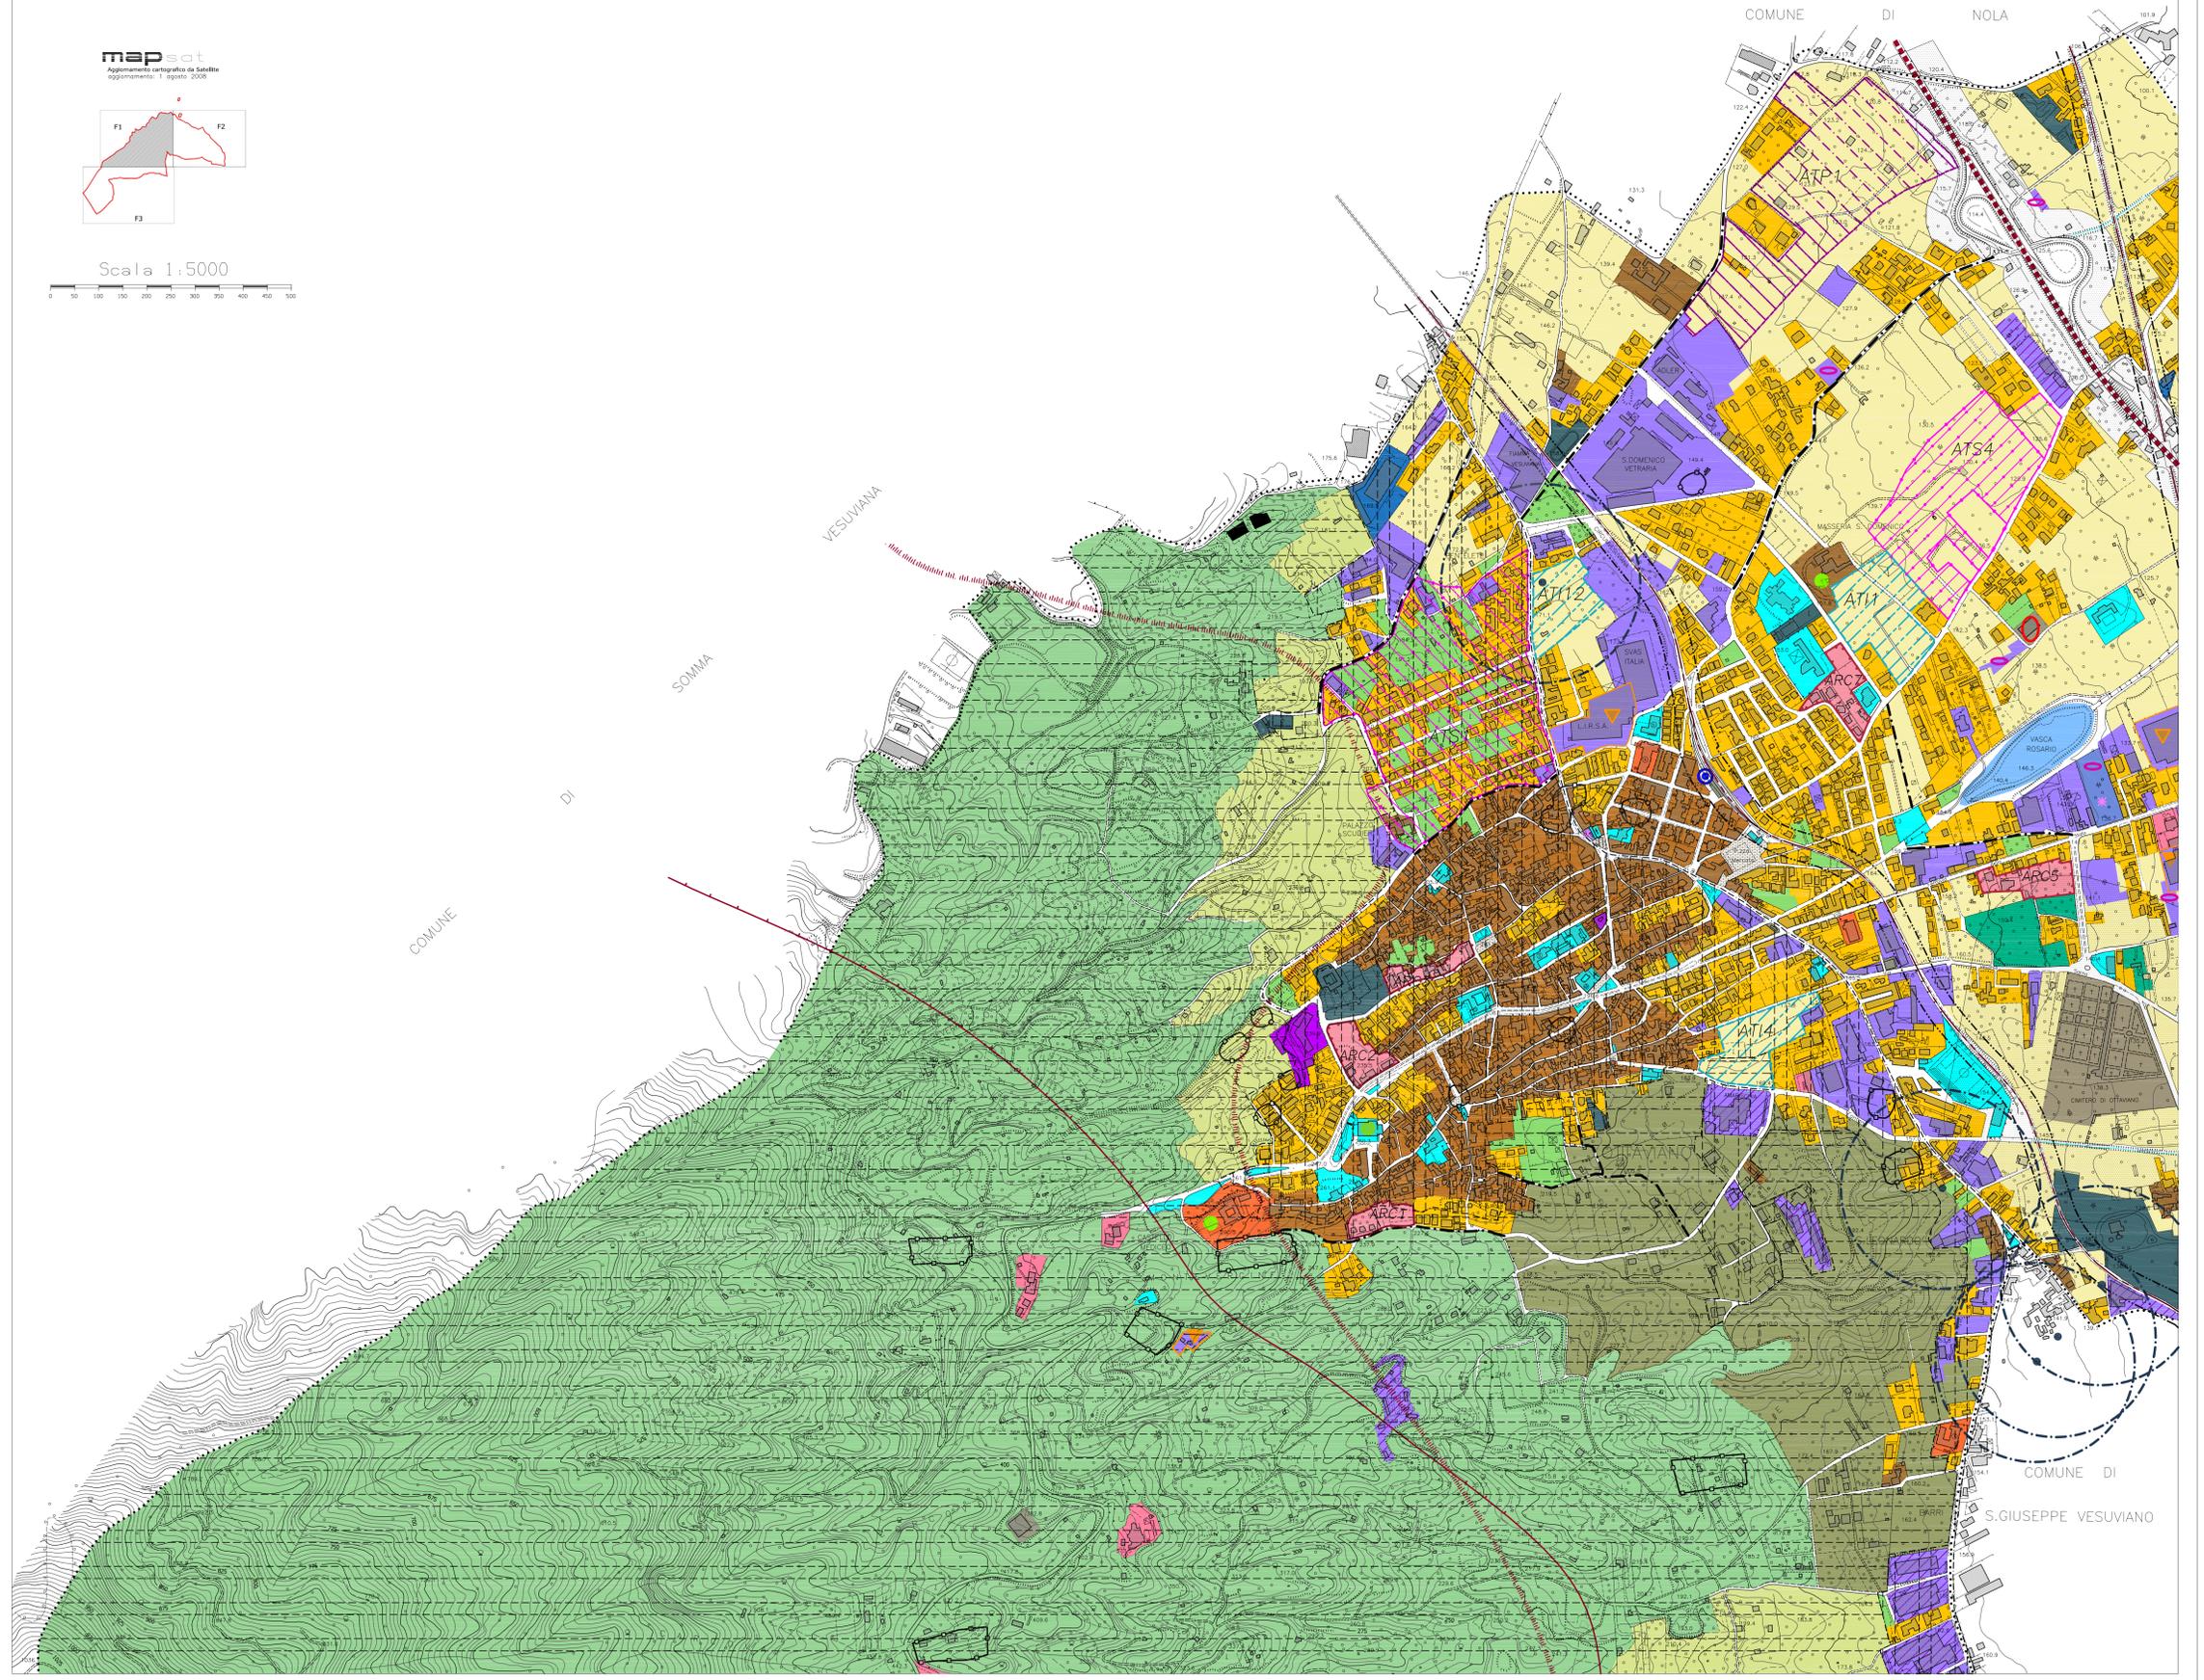

Permessi di costruire rilasciati dal 2010 al 2013 trasmessi e recepiti il 18/06/2014

Progetto pubblico di Isola ecologica trasmesso e recepito il 18/06/2014

..... CONFINE COMUNALE