

SAN DOMENICO VETRARIA S.P.A.

Viale San Domenico - Circonvallazione

in Attivazione di C/ventilazione

OGGETTO:

COMUNICAZIONE DI MODIFICHE NON SOSTANZIALI ALL'IMPIANTO CON AGGIORNAMENTO DELL'AUTORIZZAZIONE INTEGRATA AMBIENTALE Decreto Dirigenziale n°321 del 14/12/2011

IL TECNICO:


File

Data Luglio 2014


Scala: Adattata

Tavola

ALL. W1

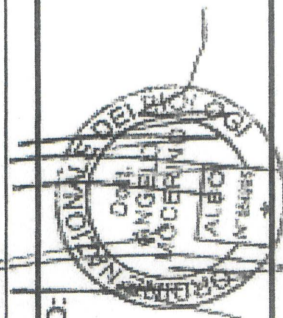

Elaborato: STRALCIO AEROFOTOGRAFICO DELLA ZONA CON L'UBICAZIONE DEI PUNTI DI EMISSIONE

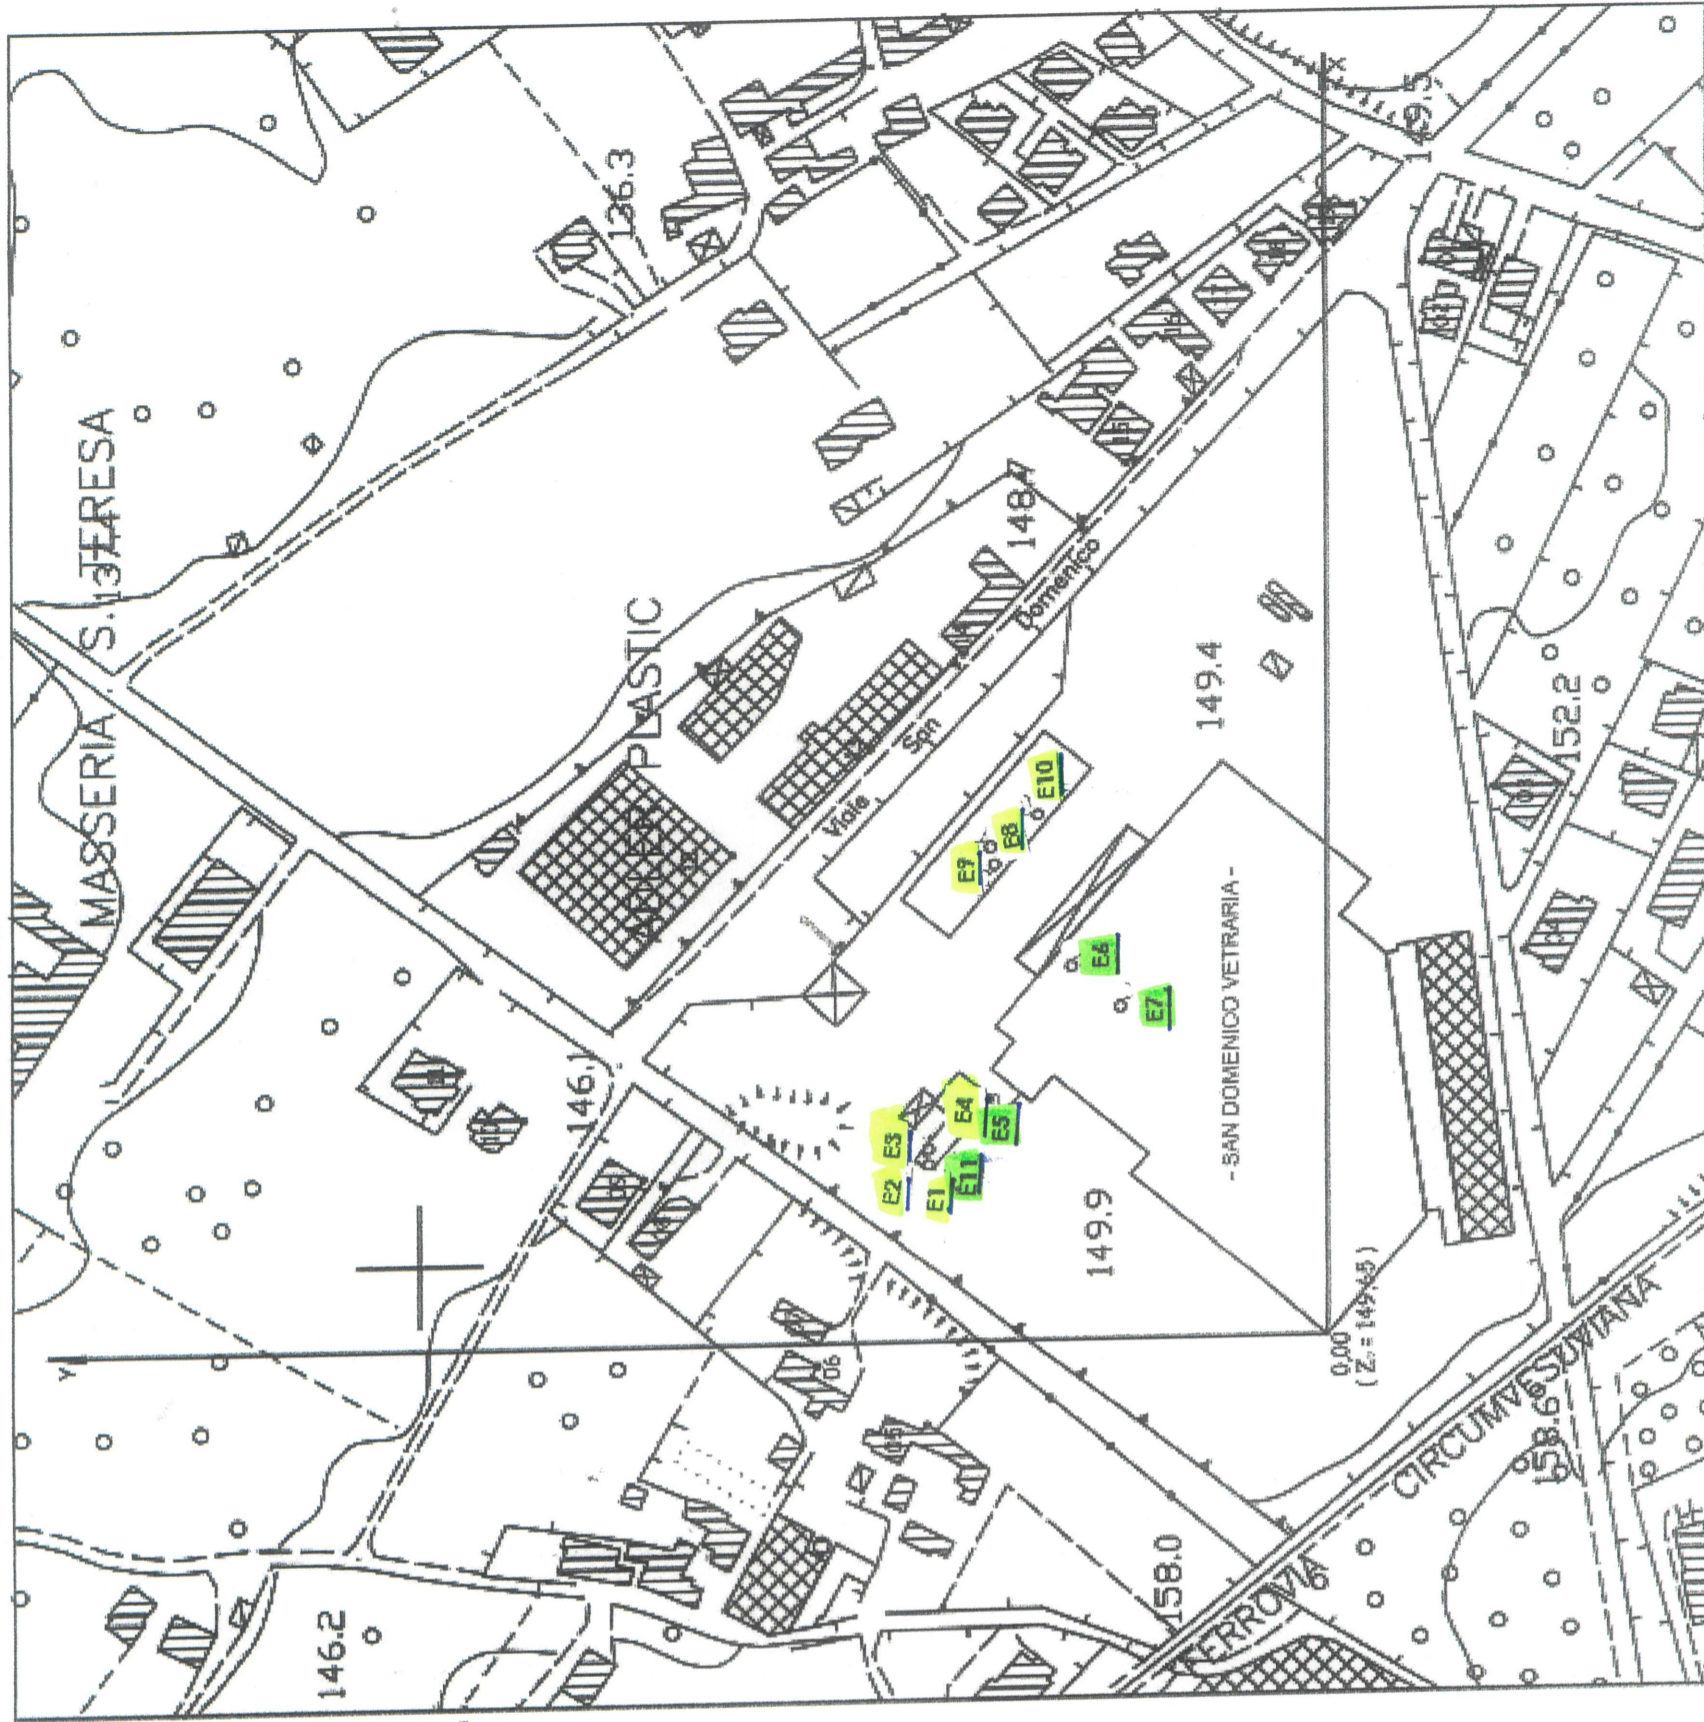

N°	Punto di Emissione
E1	silos materie prime interno - Na ₂ CO ₃
E2	silos materie prime interno lappia d'ottotono e/o CaCO ₃
E3	silos materie prime interno - CaCO ₃ e/o CaSO ₄
E4	Impianto di miscelazione materie prime
E5	Forno Fusorio
E6	LINEA PRODUZIONE 11
E7	LINEA PRODUZIONE 12
E8	scatola trice
E9	Forno ricottura stampi
E10	Banchi riparazione stampi
E11	Reparto composizione