

**SAN DOMENICO VETRARIA S.p.A.  
OTTAVIANO (NA)**

**ALLA GIUNTA REGIONALE DELLA CAMPANIA  
SETTORE PROVINCIALE  
ECOLOGIA E TUTELA DELL'AMBIENTE  
DISINQUINAMENTO E PROTEZIONE CIVILE  
CENTRO DIREZIONALE ISOLA C/5 - 80143 NAPOLI**

**Oggetto:** RICHIESTA DI AUTORIZZAZIONE  
AI SENSI DEL D.P.R. 203/88 E D.P.R. 25.07.91  
PER IL COMPLESSO INDUSTRIALE  
SAN DOMENICO VETRARIA S.P.A.  
SITO AL VIALE SAN DOMENICO

**Committente:** SAN DOMENICO VETRARIA S.P.A.

**Ubicazione :** OTTAVIANO (NA) - VIALE SAN DOMENICO Z.I.

**ELABORATO:** **STRALCIO DEL PIANO  
DELLA ZONIZZAZIONE ACUSTICA**

**TAVOLA N.: ALLEGATO Z PROGETTO A.I.A. SCALA: 1:5000**

**Il Tecnico :**

  
Ing. Girolamo Autorino


San Domenico Vetraria S.p.A.  
Il Presidente:

**DATA: GENNAIO 2023**

**VALORI LIMITE ASSOLUTI DI IMMISSIONE  
DEL LIVELLO SONORO EQUIVALENTE**  
Leq in dB (A)  
**RELATIVI ALLE CLASSI  
DI DESTINAZIONE D'USO  
DEL TERRITORIO DI RIFERIMENTO**

Classi di destinazione d'uso del territorio:	Tempi di riferimento Leq in dB(A)	
	Diurno	Notturno
Classe I - Aree particolarmente protette:	50	40
Sottoclasse Ia: aree destinate ad uso ospedaliero		
Sottoclasse Ib: aree destinate ad uso scolastico		
Sottoclasse Ic: aree destinate a verde pubblico, altre zone		
Classe II - Aree prevalentemente residenziali	55	45
Classe III - Aree di tipo misto	60	50
Classe IV - Aree di intensa attività umana	65	55
Classe V - Aree prevalentemente industriali	70	60
Classe VI - Aree esclusivamente industriali	70	70
----- Limite parco Nazionale del Vesuvio		
----- Confine comunale		

**QUADRO D'UNIONE**

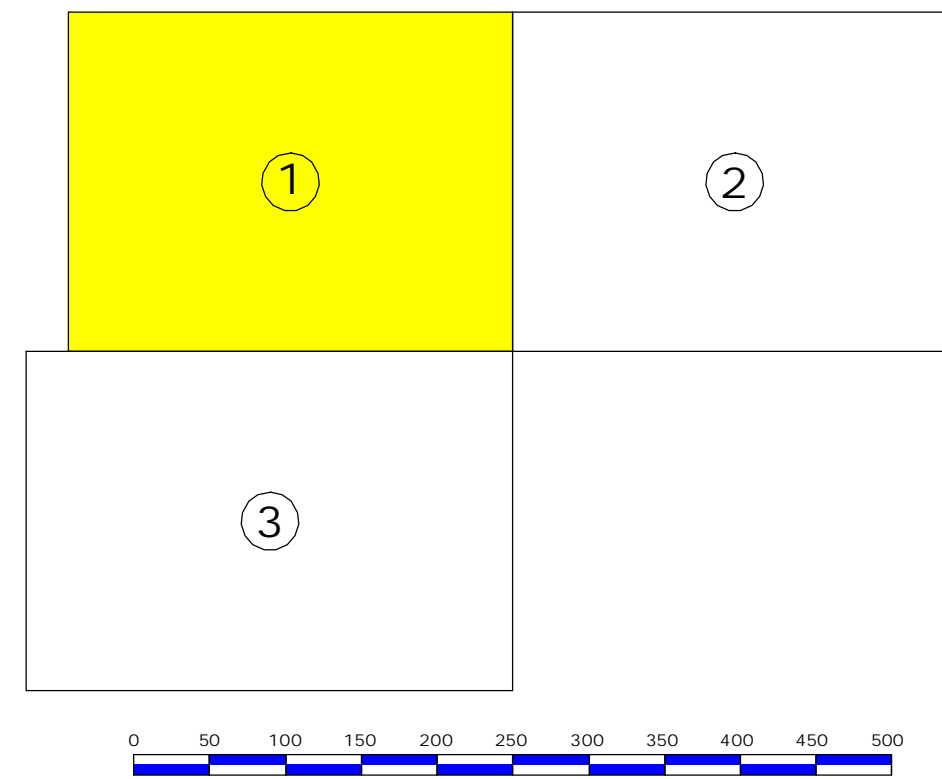

Comune di  
**OTTAVIANO**  
PROVINCIA DI NAPOLI

**PIANO DI ZONIZZAZIONE ACUSTICA**  
LEGGE QUADRO SULL'INQUINAMENTO ACUSTICO 26.10.1995 n. 447  
D.P.C.M. 14.11.1997 - D.P.C.M. 01.03.1991  
LINEE GUIDA REGIONALI PER LA REDAZIONE  
DEI PIANI COMUNALI DI ZONIZZAZIONE ACUSTICA  
(Deliberazione n. 2436 del 1 agosto 2003)

**Piano Urbanistico Comunale**

Proposta approvata con Deliberazione di Giunta Comunale n. 97 del 01 Ottobre 2010  
Visti di approvazione

Consiglio Comunale :	Regione Campania :
IL SINDACO AVV. TO LUCA CAPASSO	IL RESPONSABILE V SETTORE URBANISTICA ARCH. GIOVANNI DE SENA
ELABORATI DI PROGETTO TAVOLA GENERALE FOGLIO N. 1	ELABORATO <b>004 A</b> RAPP. 1:5000
GRUPPO MULTIDISCIPLINARE DI PROGETTAZIONE	
TECNICO ACUSTICO DOTT. TOMMASO ANTONIO LANZA	TECNICO ACUSTICO GEOM. MAURIZIO DEIDDA
ES240714 PZEE 004A	
02 24 luglio 2014 ADEGUAMENTO ESECUTIVO PER RIAPPROVAZIONE	GRUPPO T. LANZA G. DE SENA
01 15 gennaio 2011 Integrazione Osservazioni al P.U.C.	GRUPPO T. LANZA C. G. B. CORSI
REV. DATA OGGETTO REVISIONE	REDAATTO CONTROLLATO APPROVATO
FILE: 004E5240714PZEE004A.pdf	

