


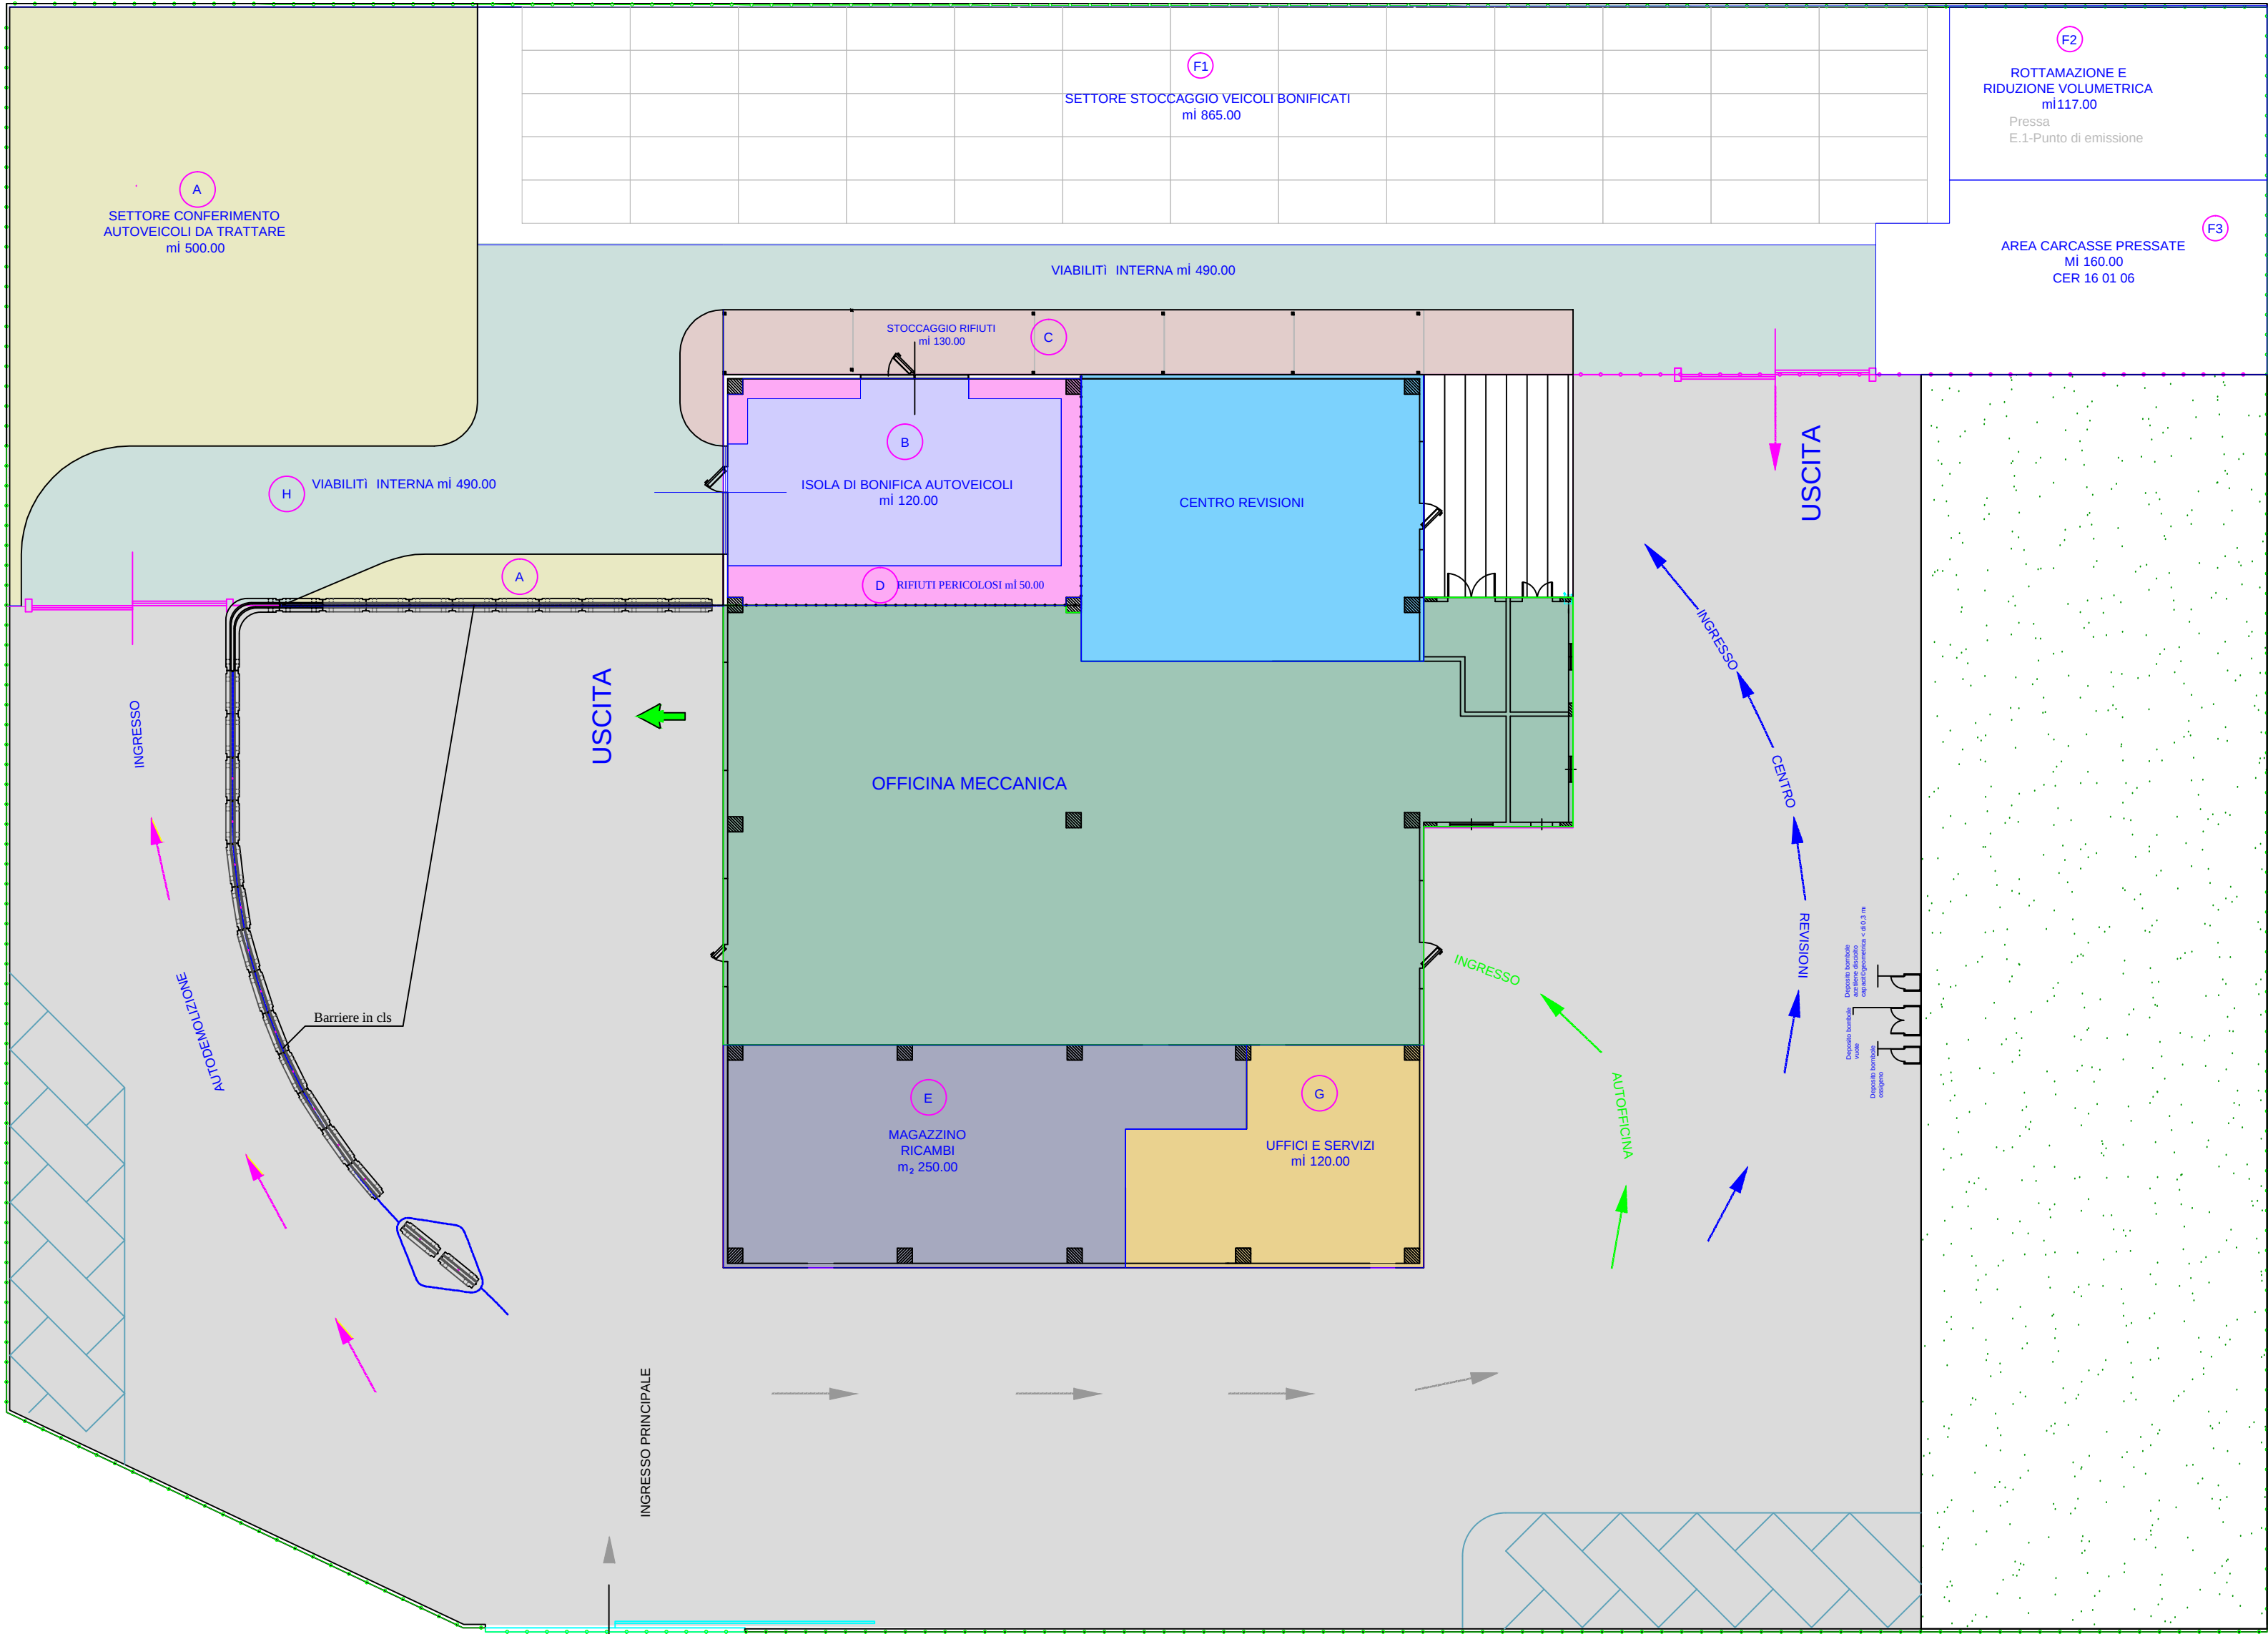

CENTRO  
AUTODEMOLIZIONI  
SUPERFICIE TOTALE  
m<sup>2</sup> 2192.00

- SETTORI
- (A) AUTOVEICOLI DA BONIFICARE  
m<sup>2</sup> 500.00
  - (B) AREA BONIFICA VEICOLI  
m<sup>2</sup> 120.00


- (C) STOCCAGGIO RIFIUTI  
m<sup>2</sup> 120.00
- (D) RIFIUTI PERICOLOSI  
m<sup>2</sup> 50.00
- (E) MAGAZZINO RICAMBI  
m<sup>2</sup> 250.00

- (F1) VEICOLI BONIFICATI  
m<sup>2</sup> 865.00
- (F2) ROTTAMAZIONE E RIDUZIONE  
VOLUMETRICA  
m<sup>2</sup> 117.00
- (F3) CARCASSE PRESSATE  
m<sup>2</sup> 160.00

- (G) UFFICI E SERVIZI  
m<sup>2</sup> 120.00
- (H) VIABILITÀ INTERNA  
m<sup>2</sup> 490.00
- TOTALE m<sup>2</sup> 2192.00

ALTRE ATTIVITÀ

- (CENTRO REVISIONI)
- (OFFICINA MECCANICA)

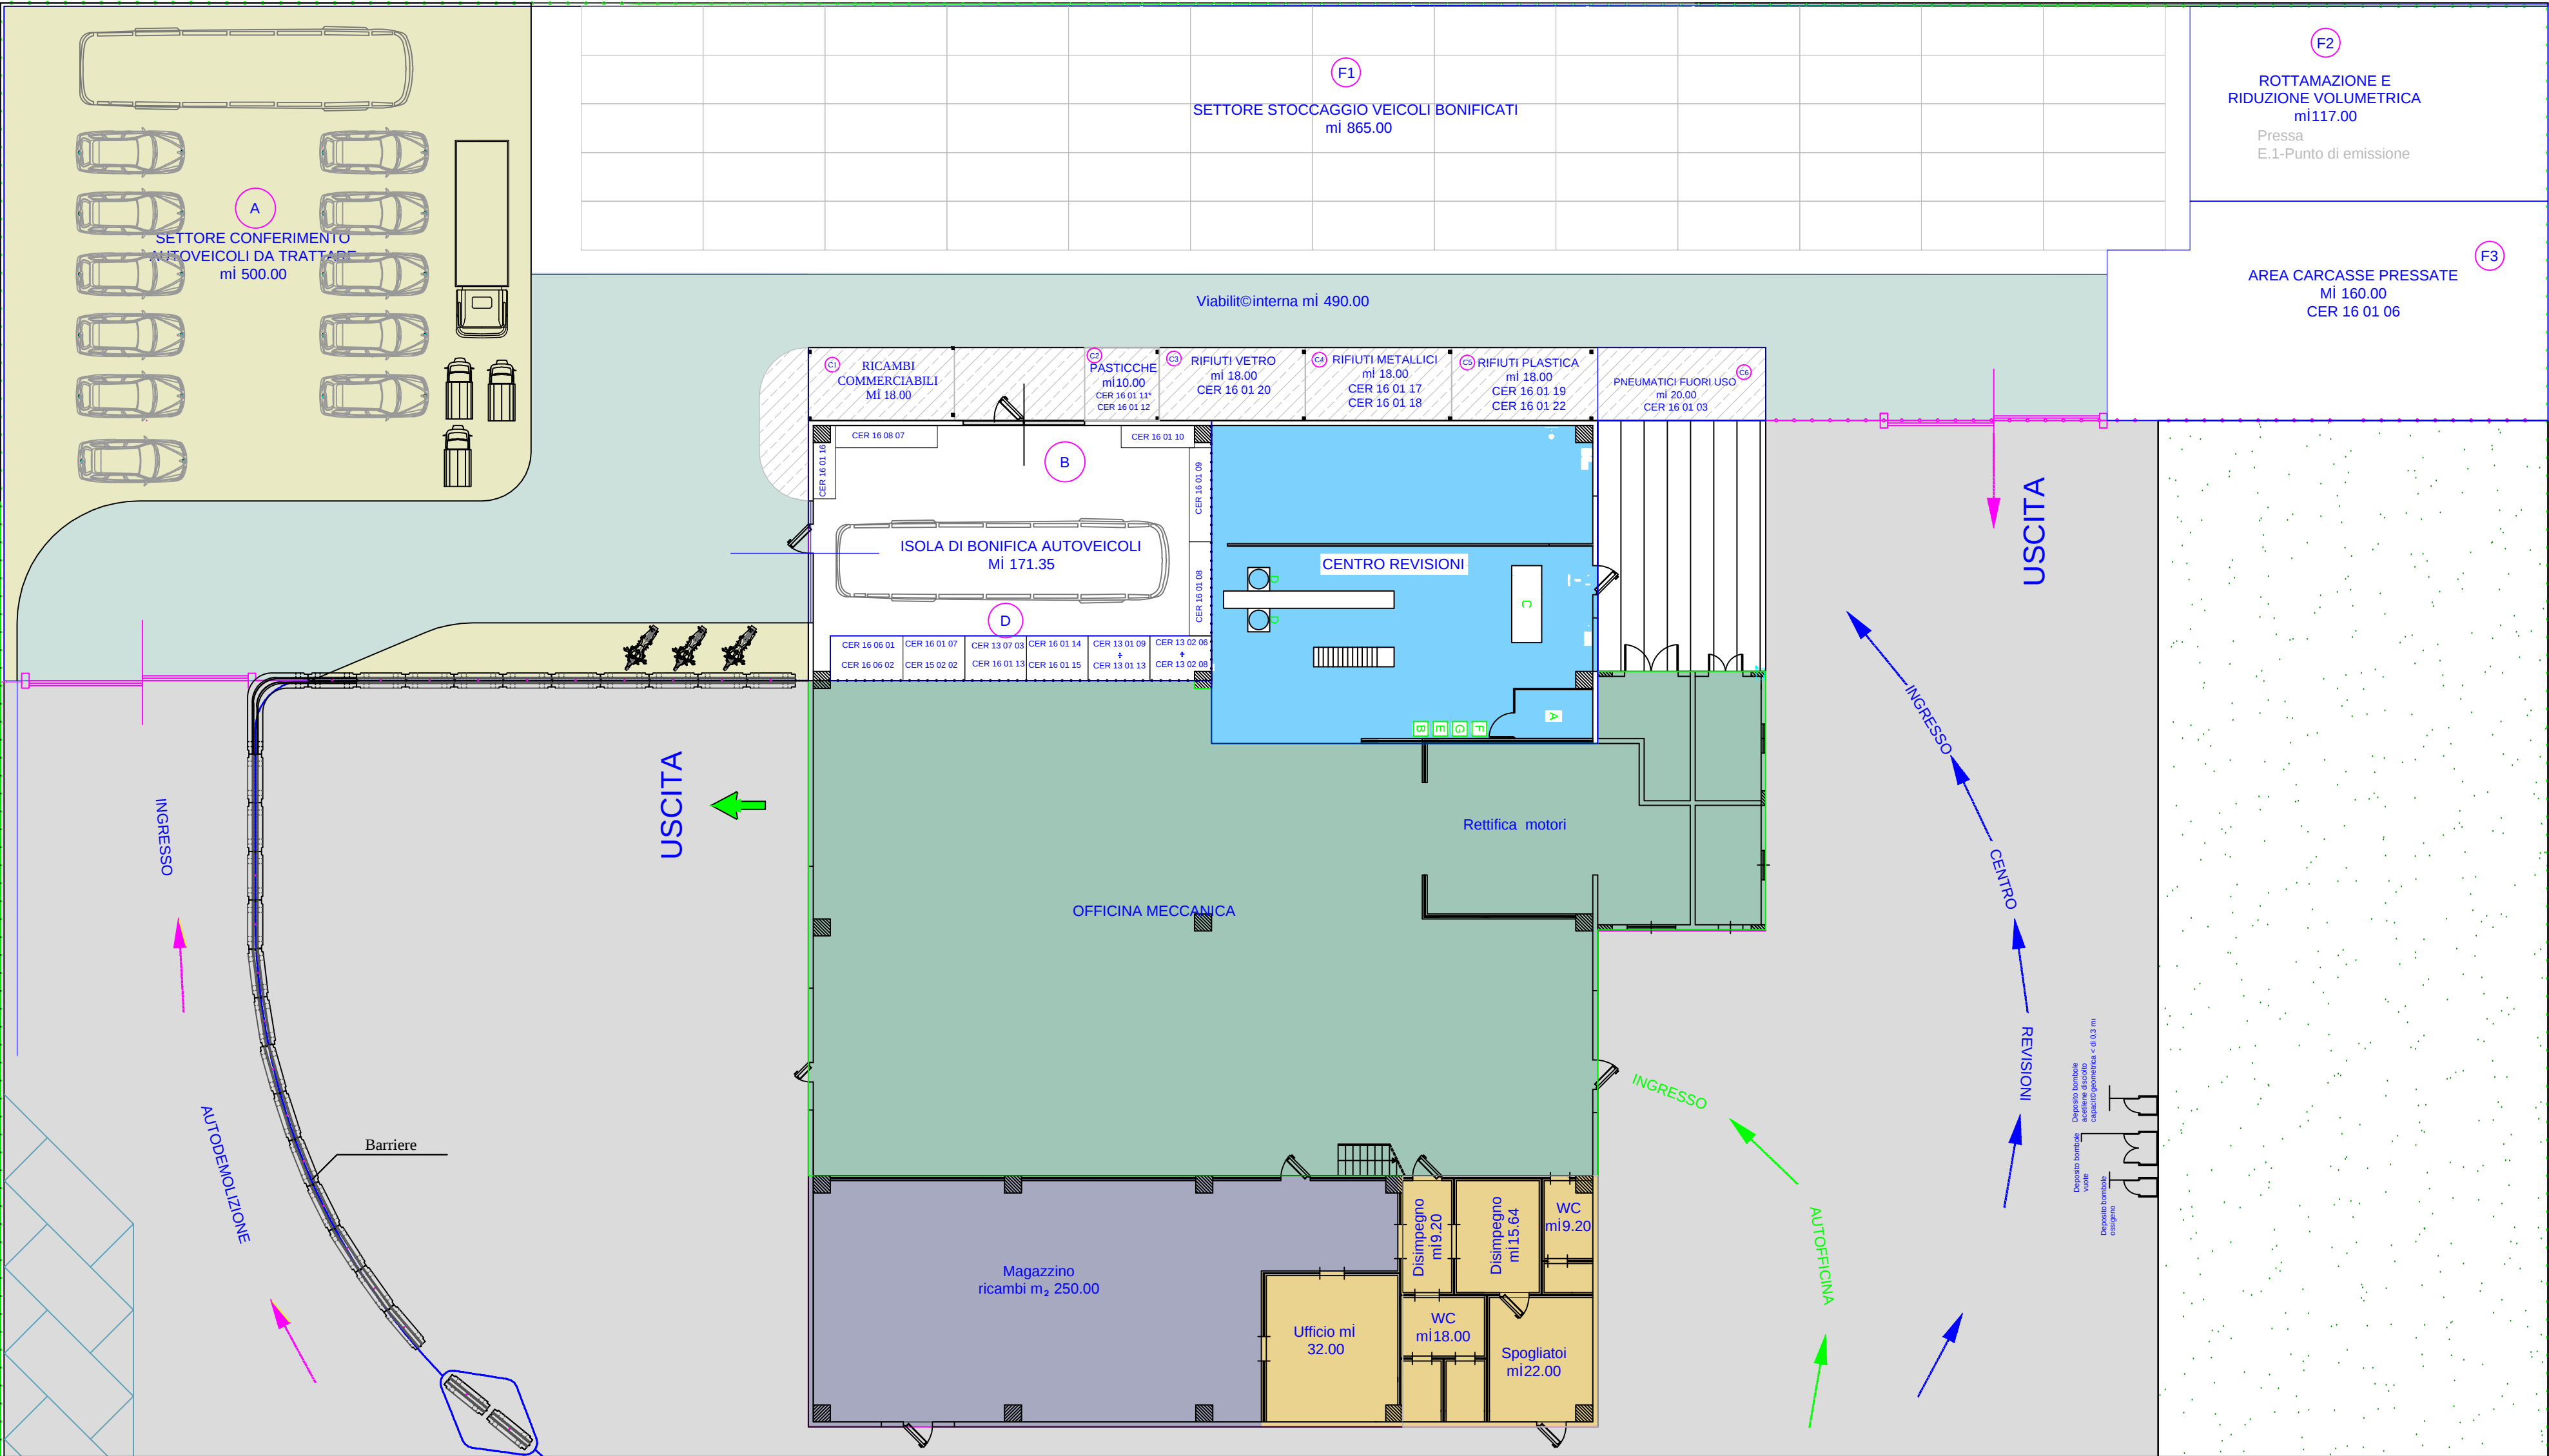

LEGENDA

- A** AUTOVEICOLI DA BONIFICARE
- B** AREA BONIFICA VEICOLI

- C** RIFIUTI DERIVANTI DALL'ATTIVIT 
- C1** RICAMBI COMMERCIALI
- C2** PASTICCHE FRENI
- C3** RIFIUTI VETRO
- C4** RIFIUTI METALLICI
- C5** RIFIUTI PLASTICA
- C6** PNEUMATICI FUORI USO

- D** RIFIUTI PERICOLOSI

- F1** VEICOLI BONIFICATI
- F2** ROTTAMAZIONE E RIDUZIONE VOLUMETRICA
- F3** CARCASSE PRESSATE