

ELENCO CODICI C.E.R. RIFIUTI PERICOLOSI
① = FILTRO BELL* OLIO C.E.R. 160107*
② = LIQUIDI PER FRENI C.E.R. 160124*
③ = LIQUIDI ANTIGELI CONTENENTI SOSTANZE PERICOLOSE C.E.R. 160114*
④ = CARBURANTI PER RUOTE
⑤ = ALTRI OLI PER MOTORI, INGRANAGGI E LUBRIFICAZIONE C.E.R. 130208*
⑥ = ASSORBENTI MATERIALI FILTRANTI C.E.R. 150205*
⑦ = SOLUZIONE PER NEUTRALIZZAZIONE BATTERIE
⑧ = CONTENITORE PER AIRBAG

COMUNE DI FORINO
Provincia di Avellino

Centro Rottamazione Truck srl
Via Dei Due Principati (ex SS 88) - 83020 Forino (AV)

art. 208 della parte IV del Decreto Legislativo 03/04/2006 n° 152
Allegato 1 della DGRG n° 8/2019

Autorizzazione Unica all'esercizio dell'attività di messa in riserva e trattamento veicoli fuori uso
Rinnovo esercizio

PROGETTO ESECUTIVO

TAV 1

Strutture di supporto




Studio Tecnico Bonanno
Ing. Fabrizio Bonanno
Via Bellini, 22
80041 Boscorenze (NA)
cell. 3473187832
e-mail: ing.bonanno@libero.it

Planimetria lay-out

REV.	DATA	COMMITTENTE: Centro Rottamazione Truck srl
0	20/03/2025	
1		timbro
2		
3		

- LEGENDA
- Linea acquedottistica
 - Tubi in PVC Ø 100 mm per deflusso acque nere
 - Tubi in PVC Ø 200 mm per deflusso acque bianche
 - Vasche di decantazione acque del piazzale
 - disoleatore
 - Griglie per la raccolta delle acque piovane
 - Pozzetti di ispezione e controllo prima dell'immissione in fogna
 - Pozzetto sifonato pluviali

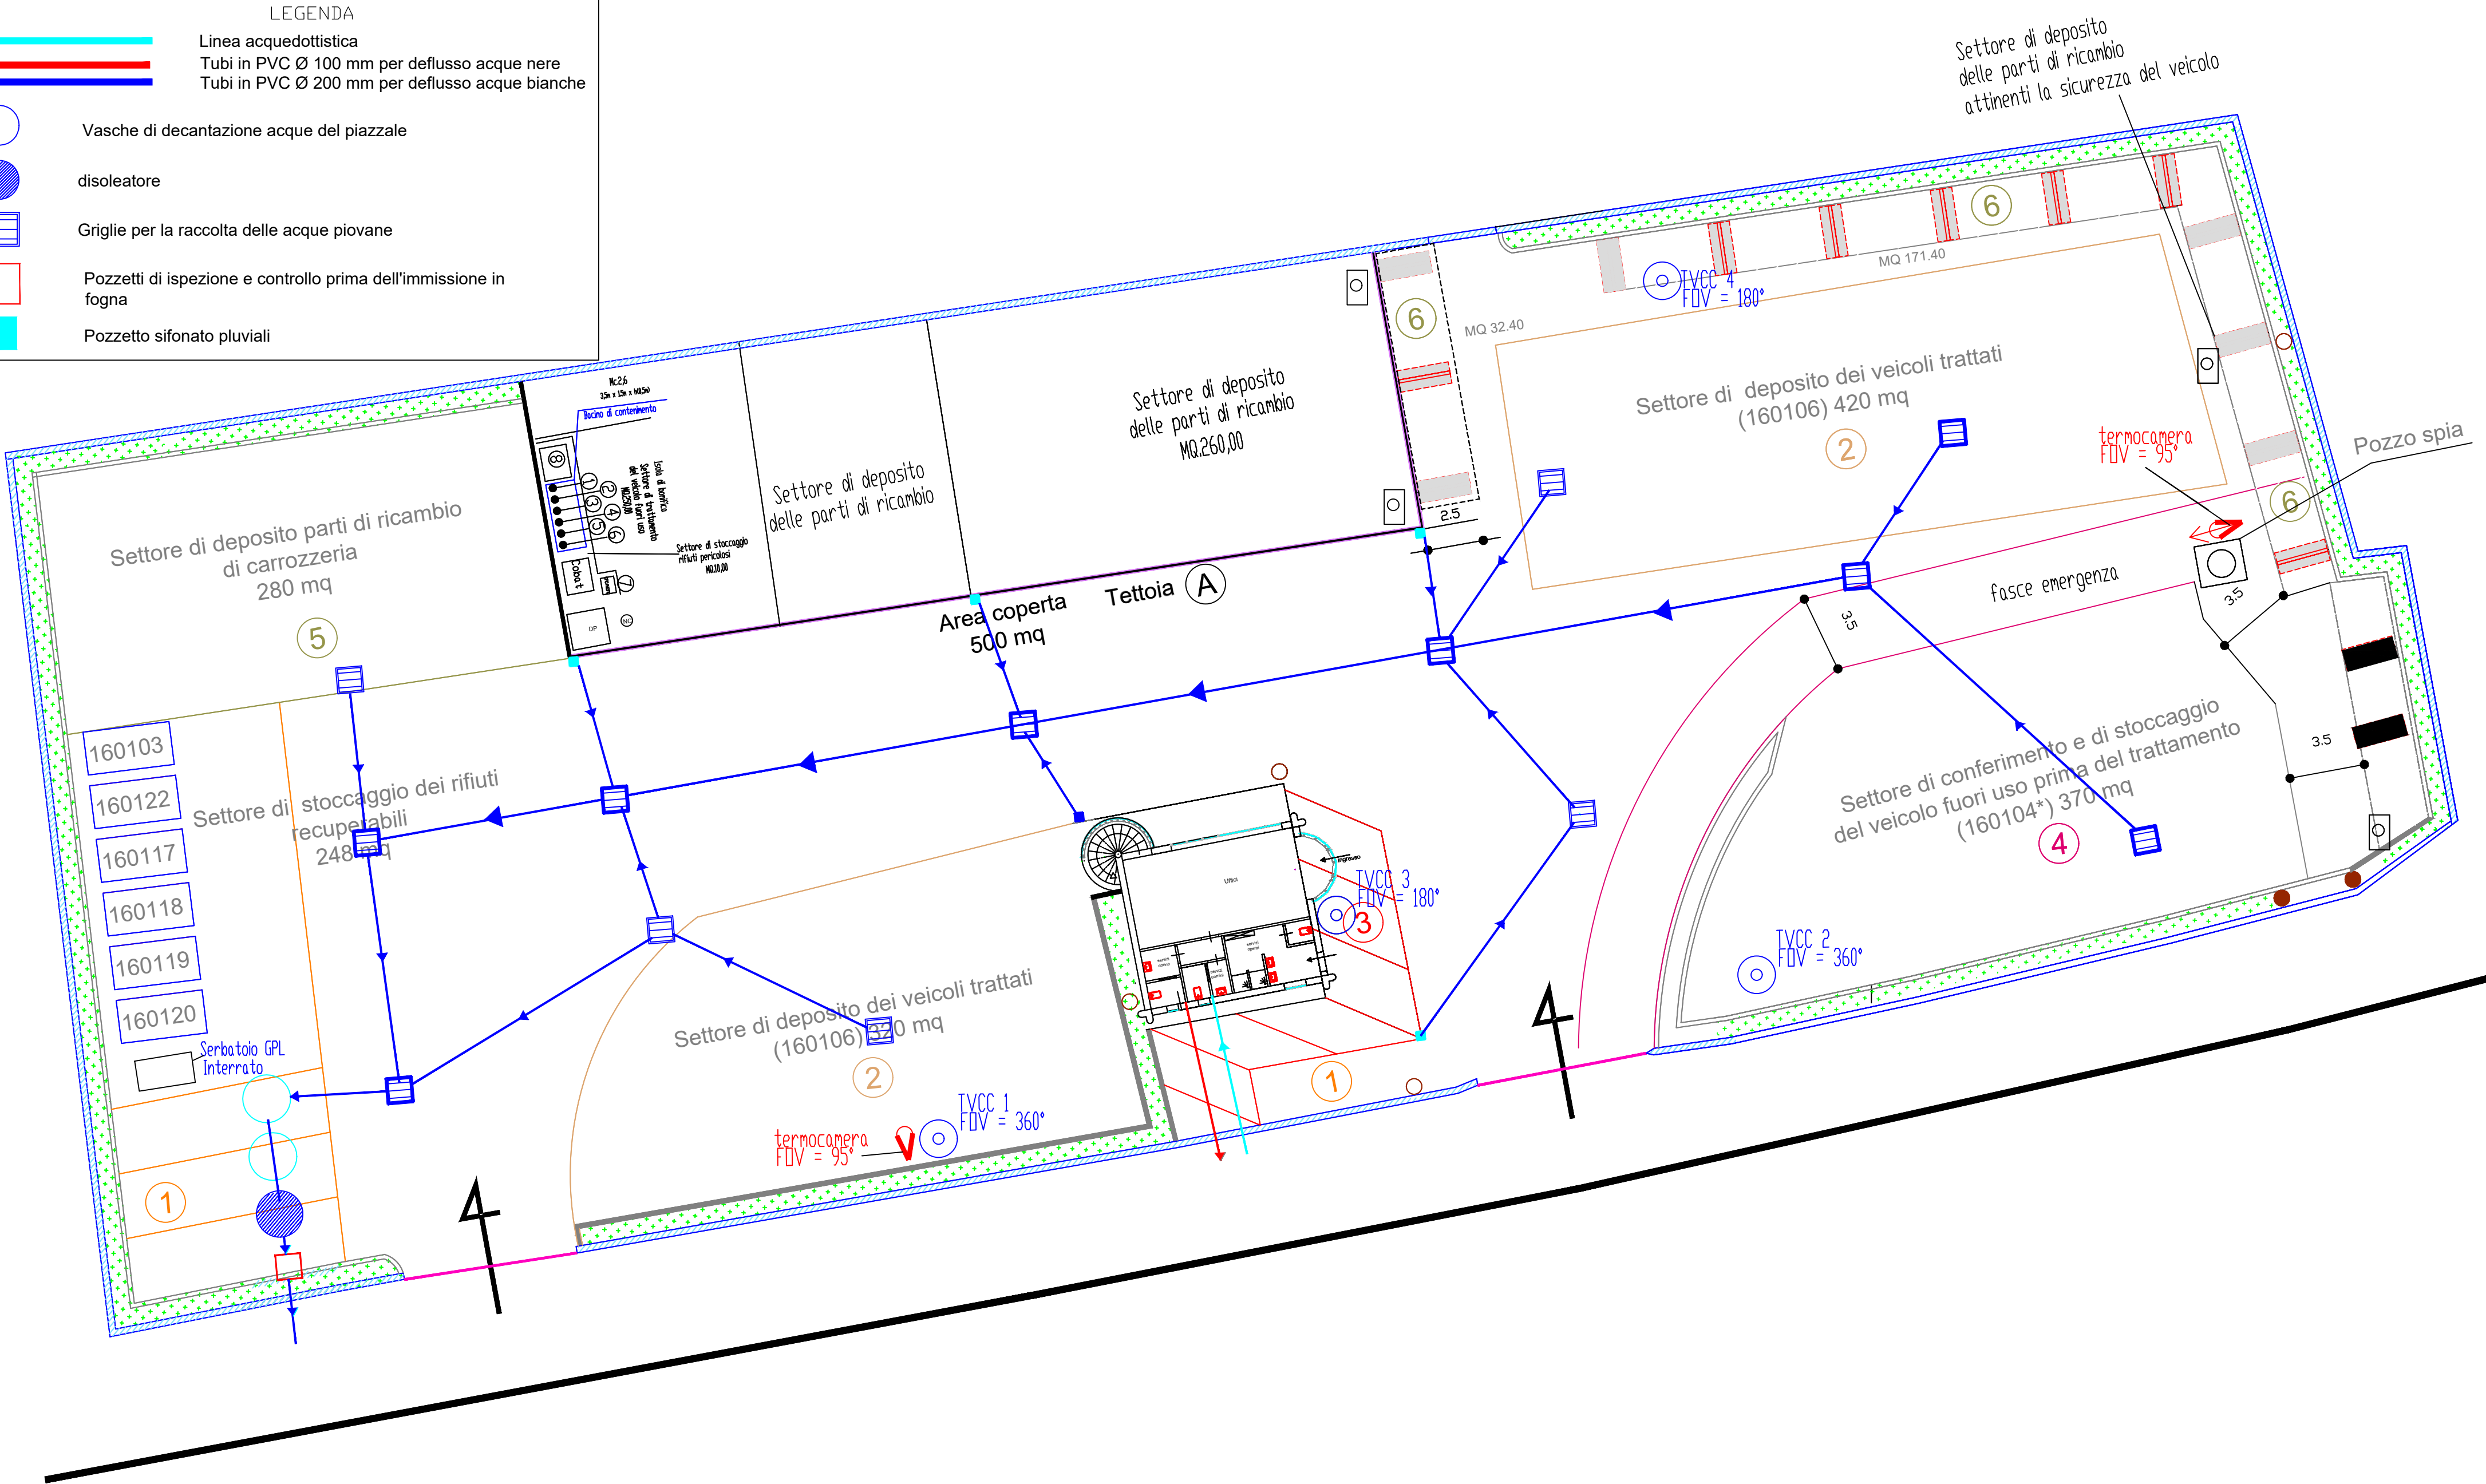

- telecamera
- termocamera
- sensori antifurto perimetrale
- Vasche di depurazione di circa 8 mc cad/luno
- deposito temporaneo rifiuti autoprodotti
- RIFIUTI NON CONFORMI

- LEGENDA
- Area vincola Provinciale (ex S.S. 88)
 - Muro di confine
 - Alture con affollamento piante della specie
 - Tabelle in acciaio di circa 500 mq
 - Marciapiede per accesso uffici
 - Sbarra per l'accesso
 - Ingresso principale
 - Ingresso proprietà privata
 - Vasche di depurazione di circa 8 mc cad/luno
 - Settore di stoccaggio dei rifiuti recuperabili
 - Uffici
 - Area parcheggio autoveicoli aziendali
 - Settore di deposito dei veicoli trattati (ex 160106)
 - Area parcheggio clienti/privati
 - Settore di conferimento e stoccaggio del veicolo fuori uso prima del trattamento (ex 160104)
 - Settore di deposito parti di ricambio
 - Settore di deposito parti di ricambio