


STUDIO TECNICO DI INGEGNERIA

AMBIENTE - INGEGNERIA - SICUREZZA

Ing. Francesco Coda

Via Fangarielli Zona Industriale - 84131 Salerno
cell. 333 1706995 - info@omniaing.it - francesco.coda@ordingsa.it - P.IVA 04785490659

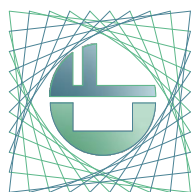

COMUNE DI MANOCALZATI
PROVINCIA DI AVELLINO

PROGETTO DI UN IMPIANTO DI MESSA IN RISERVA
E RECUPERO RIFIUTI PERICOLOSI E
NON PERICOLOSI DA REALIZZARSI NEL COMUNE DI
MANOCALZATI (AV) ALLA VIA SAN PRISCO N.32

art. 208 del D.Lgs. 152/06

Committente: EVERGREEN S.R.L.
P.IVA: 13661951007

ELABORATO:
TAVOLA INQUADRAMENTI

ALLEGATO n.:
UNICO

SCALA:

IL COMMITTENTE:

*Per dichiarazioni rese, ricevuta e autorizzazione al
trattamento dati personali L. 196/03*

IL TECNICO:


Ing. Francesco Coda

VISTO:

Data	Rev.	Descrizione
MARZO 2025	0	Emissione

STRALCIO CARTOGRAFIA CATASTALE


Comune di Manocalzati (AV) - Foglio 3, p.lle n. 931 - 932 - 933 - 938 e 939

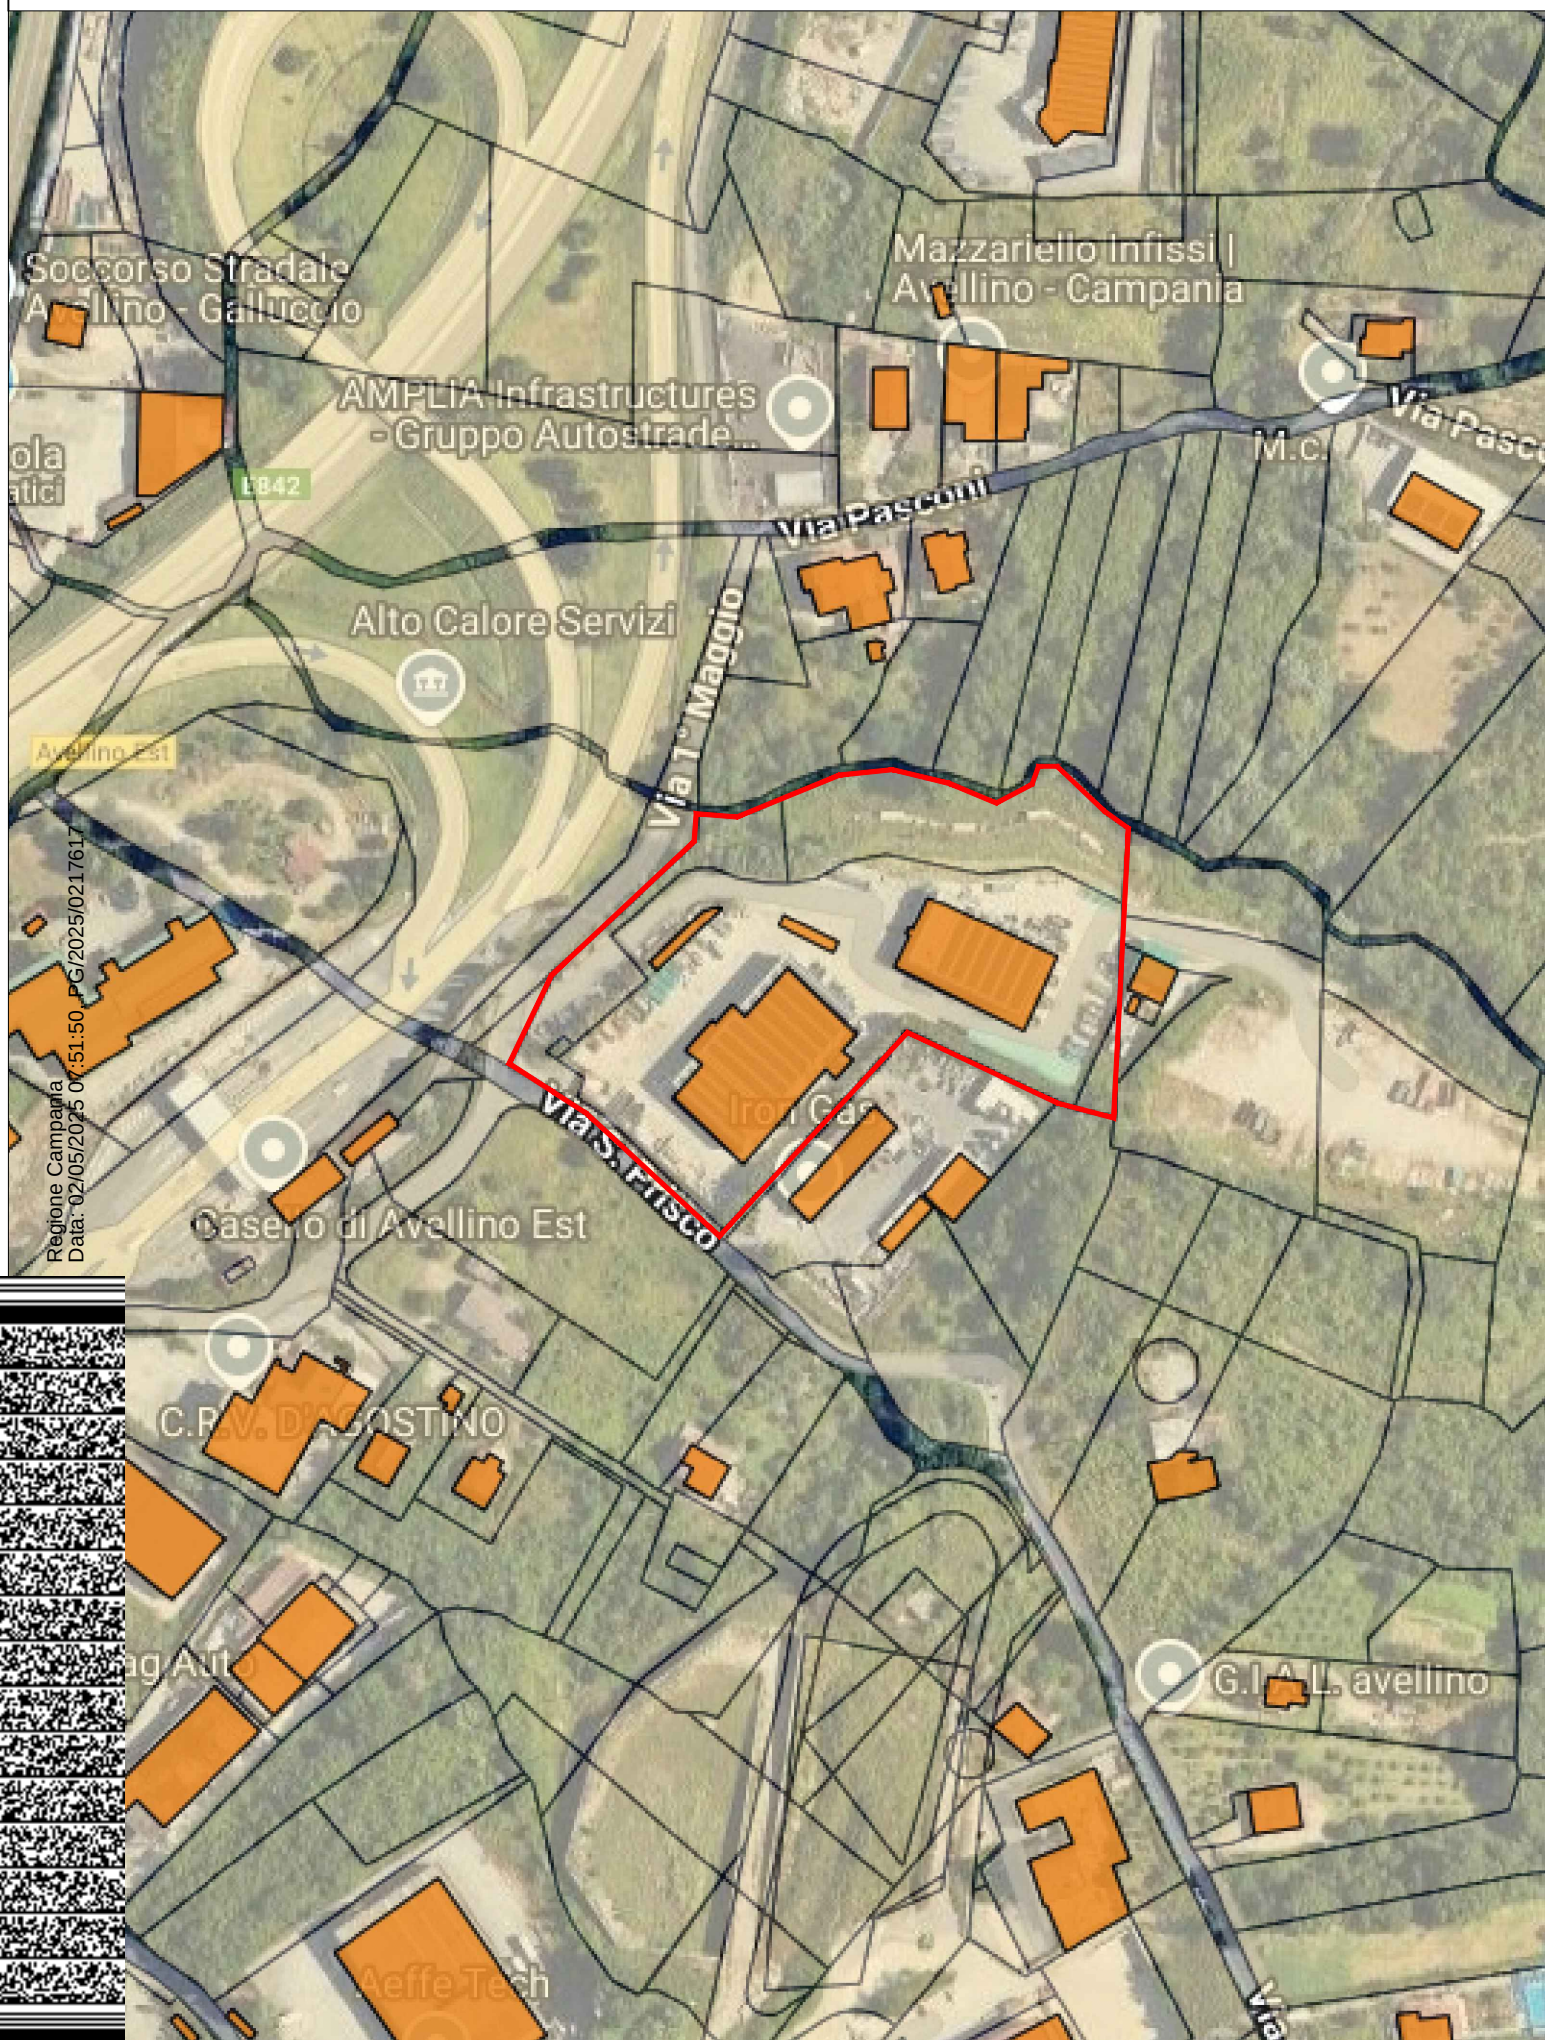

STRALCIO CARTOGRAFIA ORTOFOTO

Comune di Manocalzati (AV)



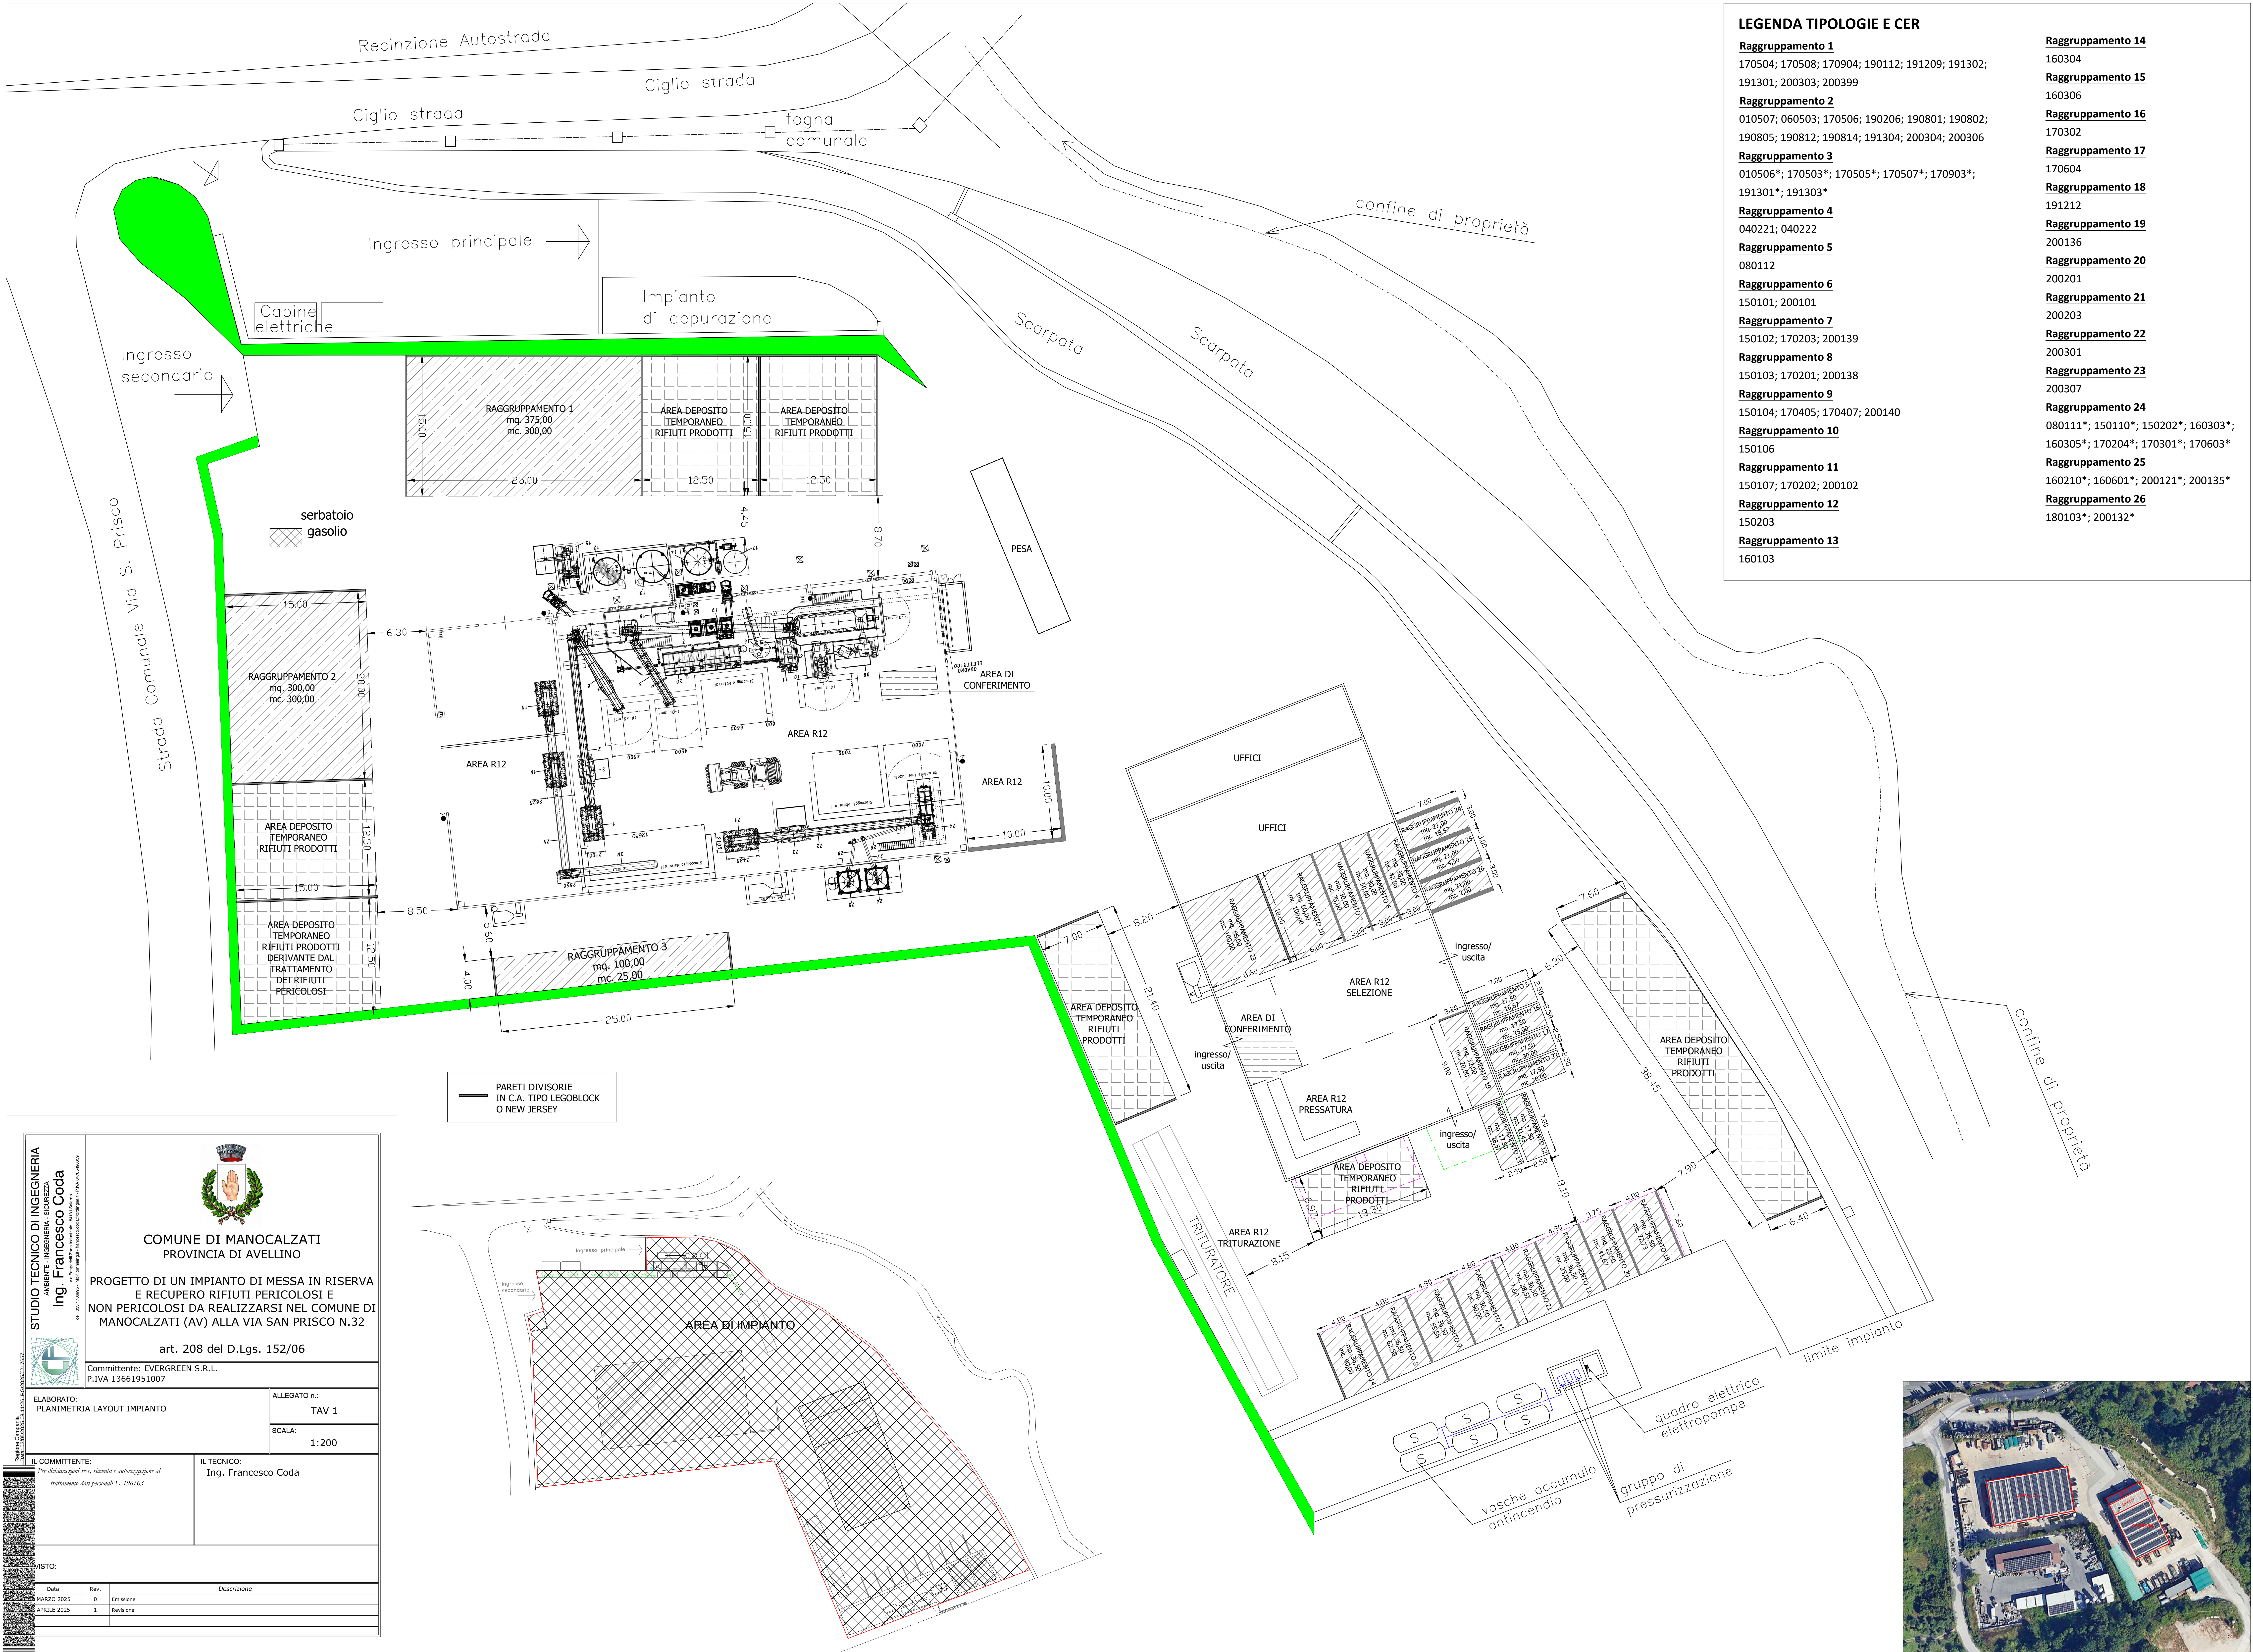

LEGENDA TIPOLOGIE E CER

Raggruppamento 1 170504; 170508; 170904; 190112; 191209; 191302; 191301; 200303; 200399	Raggruppamento 14 160304
Raggruppamento 2 010507; 060503; 170506; 190206; 190801; 190802; 190805; 190812; 190814; 191304; 200304; 200306	Raggruppamento 15 160306
Raggruppamento 3 010506*; 170503*; 170505*; 170507*; 170903*; 191301*; 191303*	Raggruppamento 16 170302
Raggruppamento 4 040221; 040222	Raggruppamento 17 170604
Raggruppamento 5 080112	Raggruppamento 18 191212
Raggruppamento 6 150101; 200101	Raggruppamento 19 200136
Raggruppamento 7 150102; 170203; 200139	Raggruppamento 20 200201
Raggruppamento 8 150103; 170201; 200138	Raggruppamento 21 200203
Raggruppamento 9 150104; 170405; 170407; 200140	Raggruppamento 22 200301
Raggruppamento 10 150106	Raggruppamento 23 200307
Raggruppamento 11 150107; 170202; 200102	Raggruppamento 24 080111*; 150110*; 150202*; 160303*; 160305*; 170204*; 170301*; 170603*
Raggruppamento 12 150203	Raggruppamento 25 160210*; 160601*; 200121*; 200135*
Raggruppamento 13 160103	Raggruppamento 26 180103*; 200132*

STUDIO TECNICO DI INGEGNERIA
AMBIENTE - INGEGNERIA - SICUREZZA
Ing. Francesco Coda
VIA PRISCO 10 - 83040 MANOCALZATI (AV) - ITALIA
TEL. 0821 1951007 - FAX 0821 1951007
E-MAIL: f.coda@stet.it

COMUNE DI MANOCALZATI
PROVINCIA DI AVELLINO

PROGETTO DI UN IMPIANTO DI MESSA IN RISERVA
E RECUPERO RIFIUTI PERICOLOSI E
NON PERICOLOSI DA REALIZZARSI NEL COMUNE DI
MANOCALZATI (AV) ALLA VIA SAN PRISCO N.32

art. 208 del D.Lgs. 152/06

Committente: EVERGREEN S.R.L.
P.IVA 13661951007

ELABORATO:
PLANIMETRIA LAYOUT IMPIANTO

ALLEGATO n.:
TAV 1




IL COMMITTENTE:
Per dichiarazioni rese, ricevute e autorizzazioni al
trattamento dati personali L. 196/03

IL TECNICO:
Ing. Francesco Coda

VISTO:

Data	Rev.	Descrizione
MARZO 2025	0	Emissione
APRILE 2025	1	Revisione



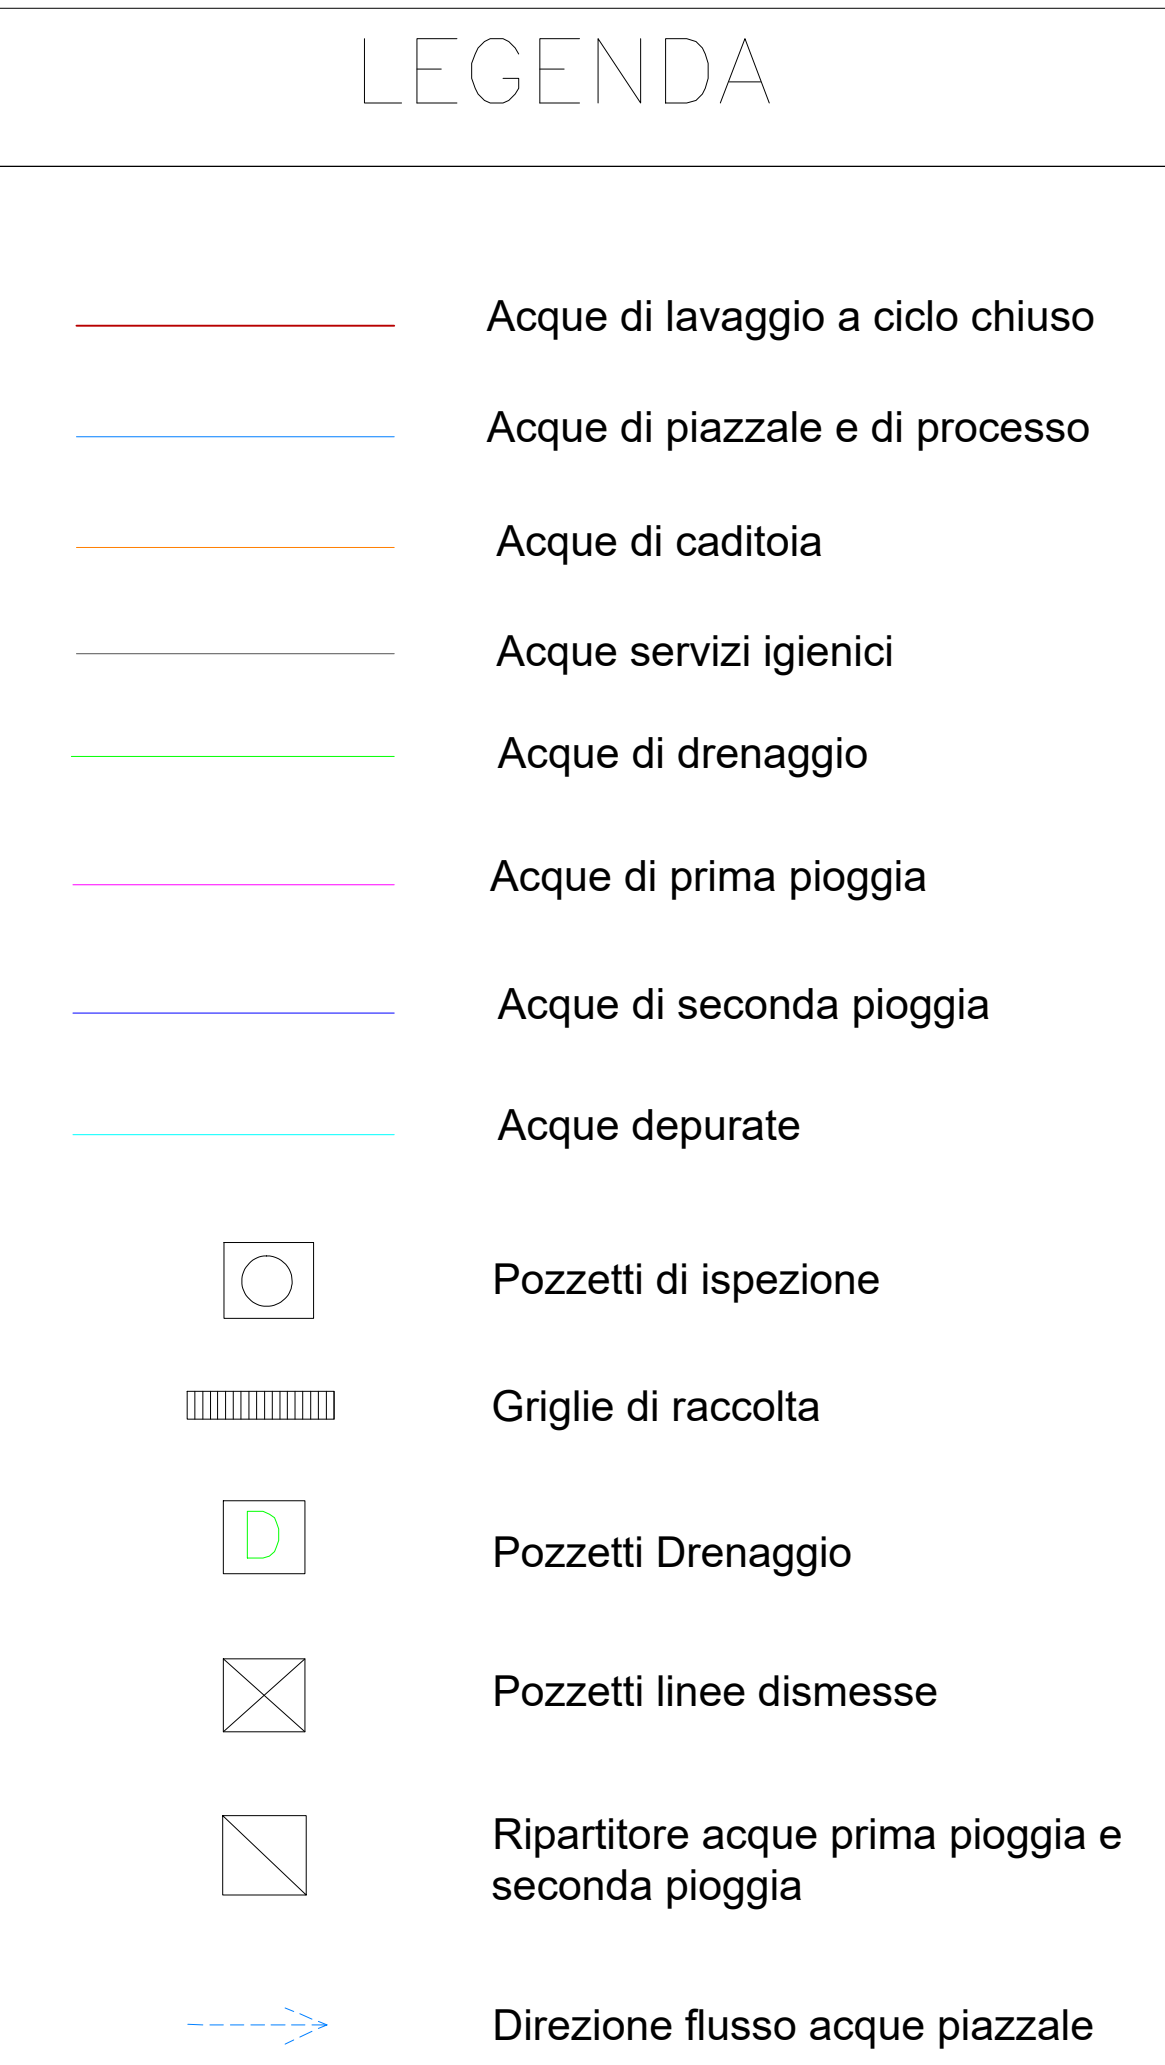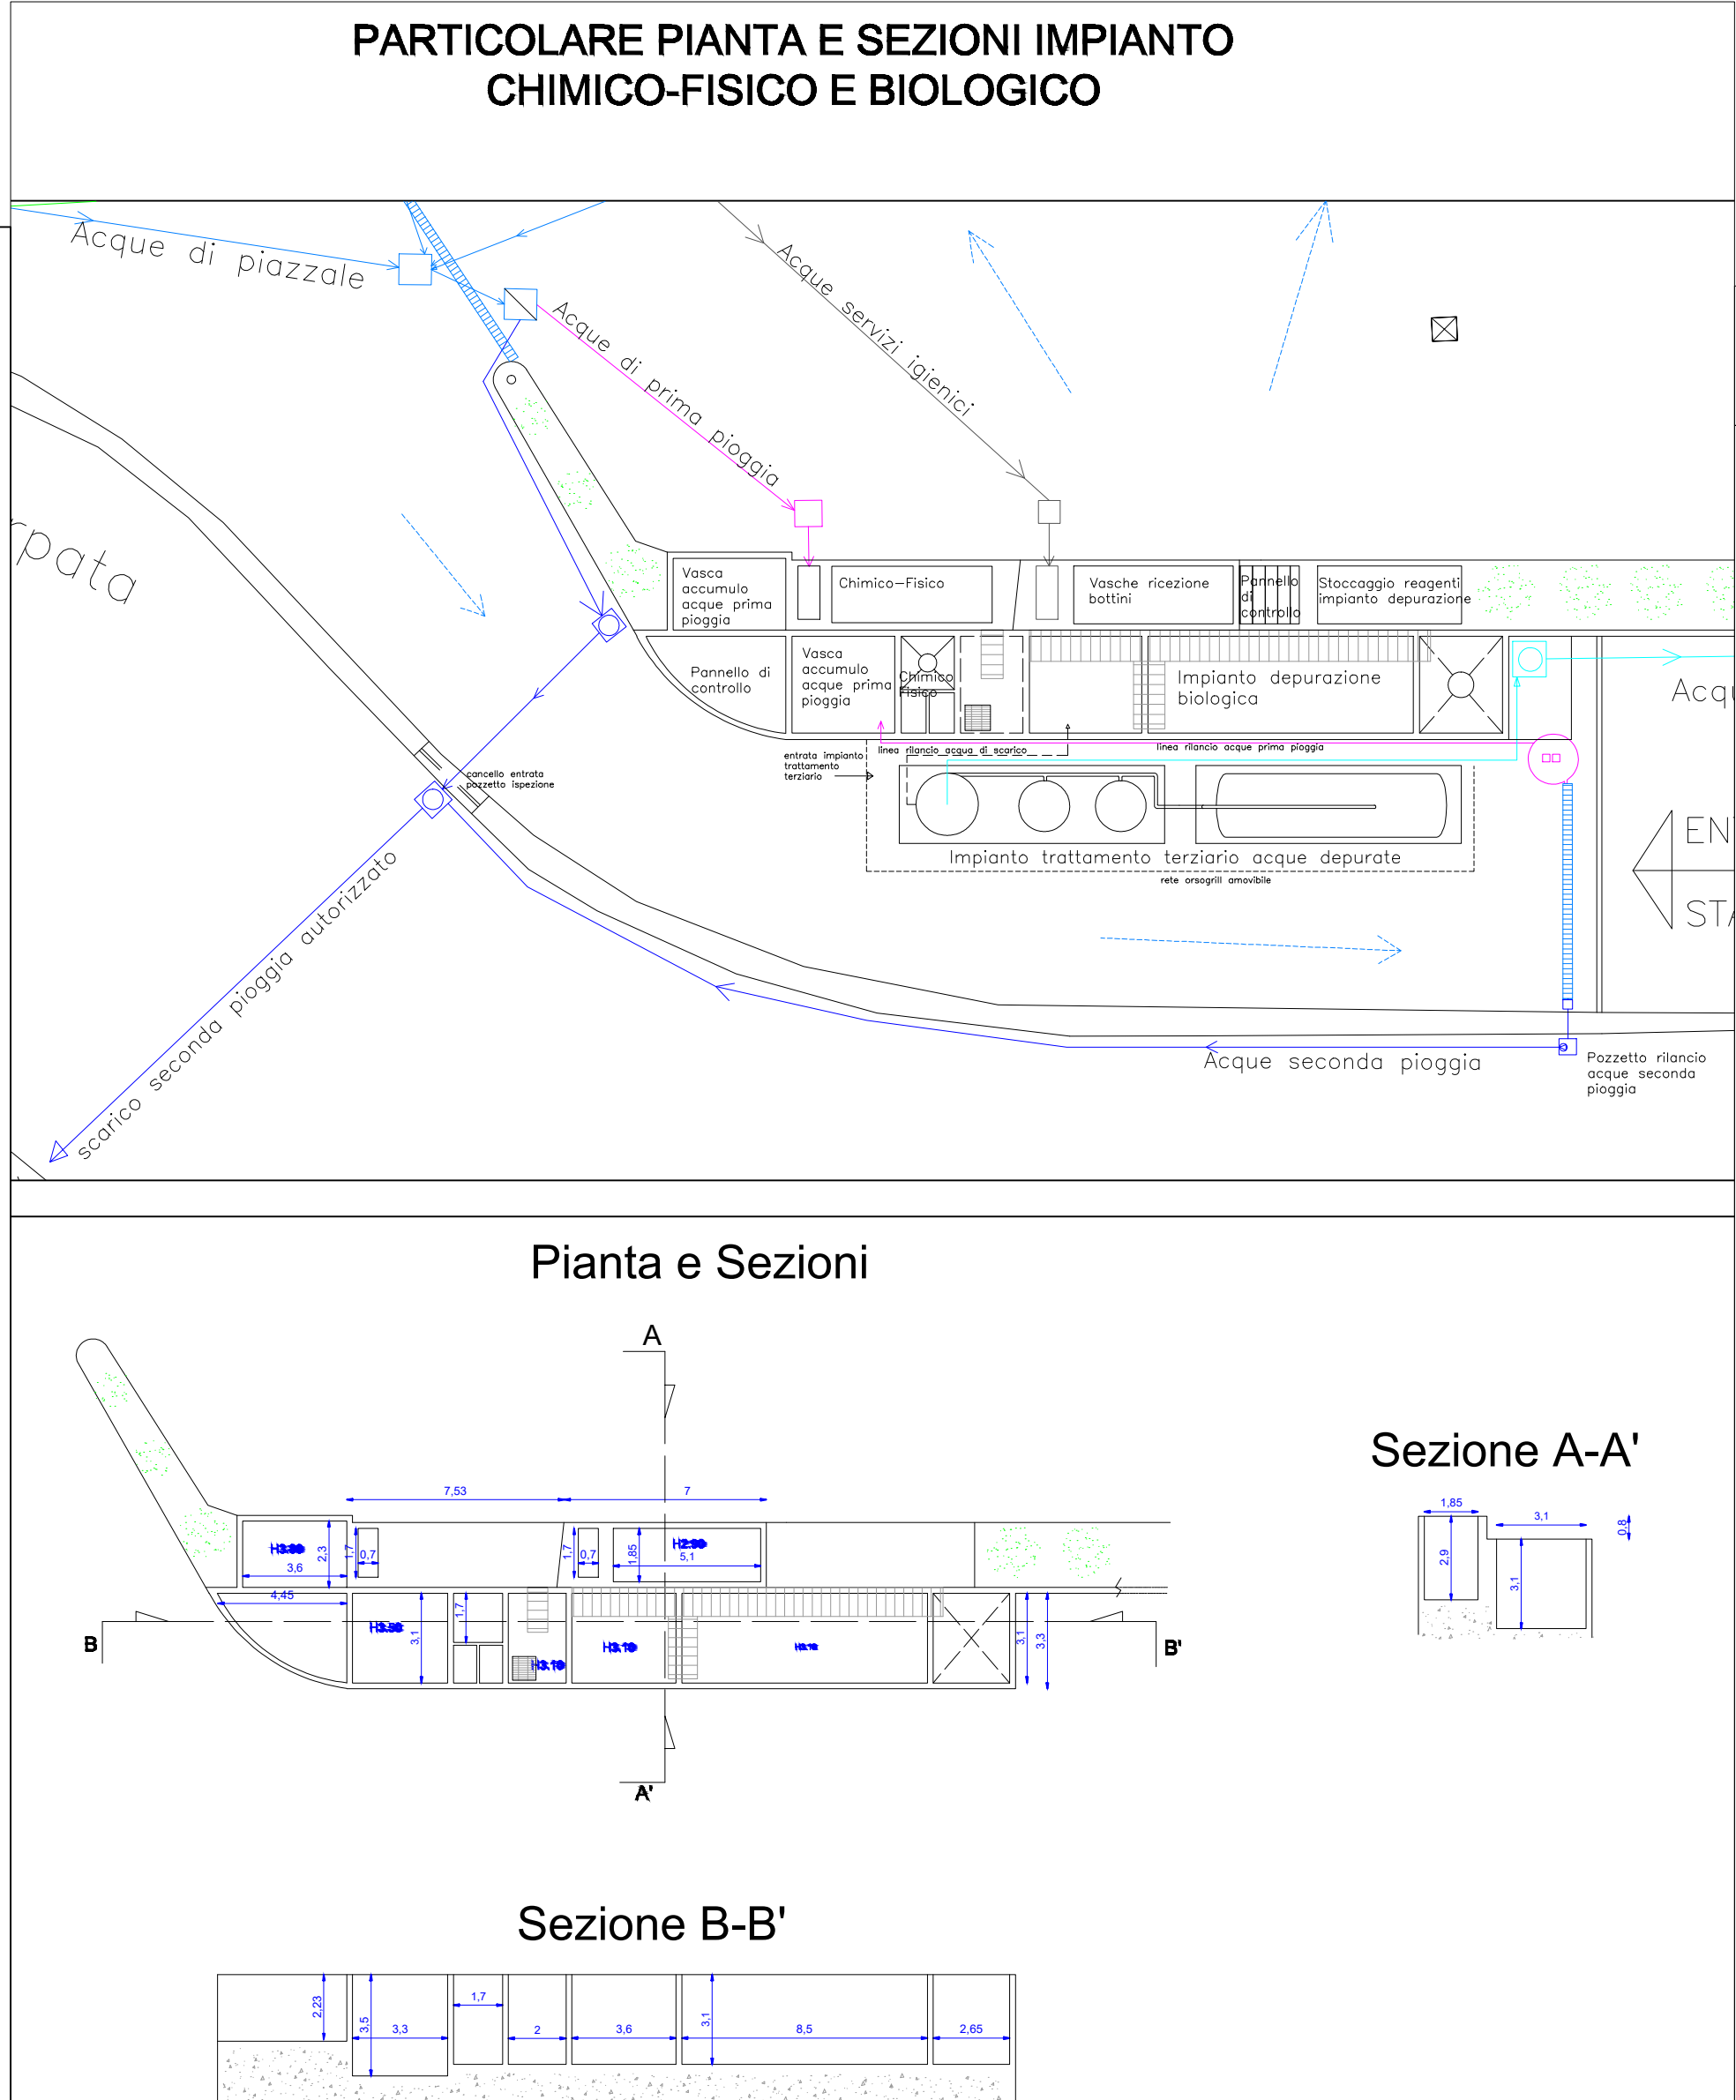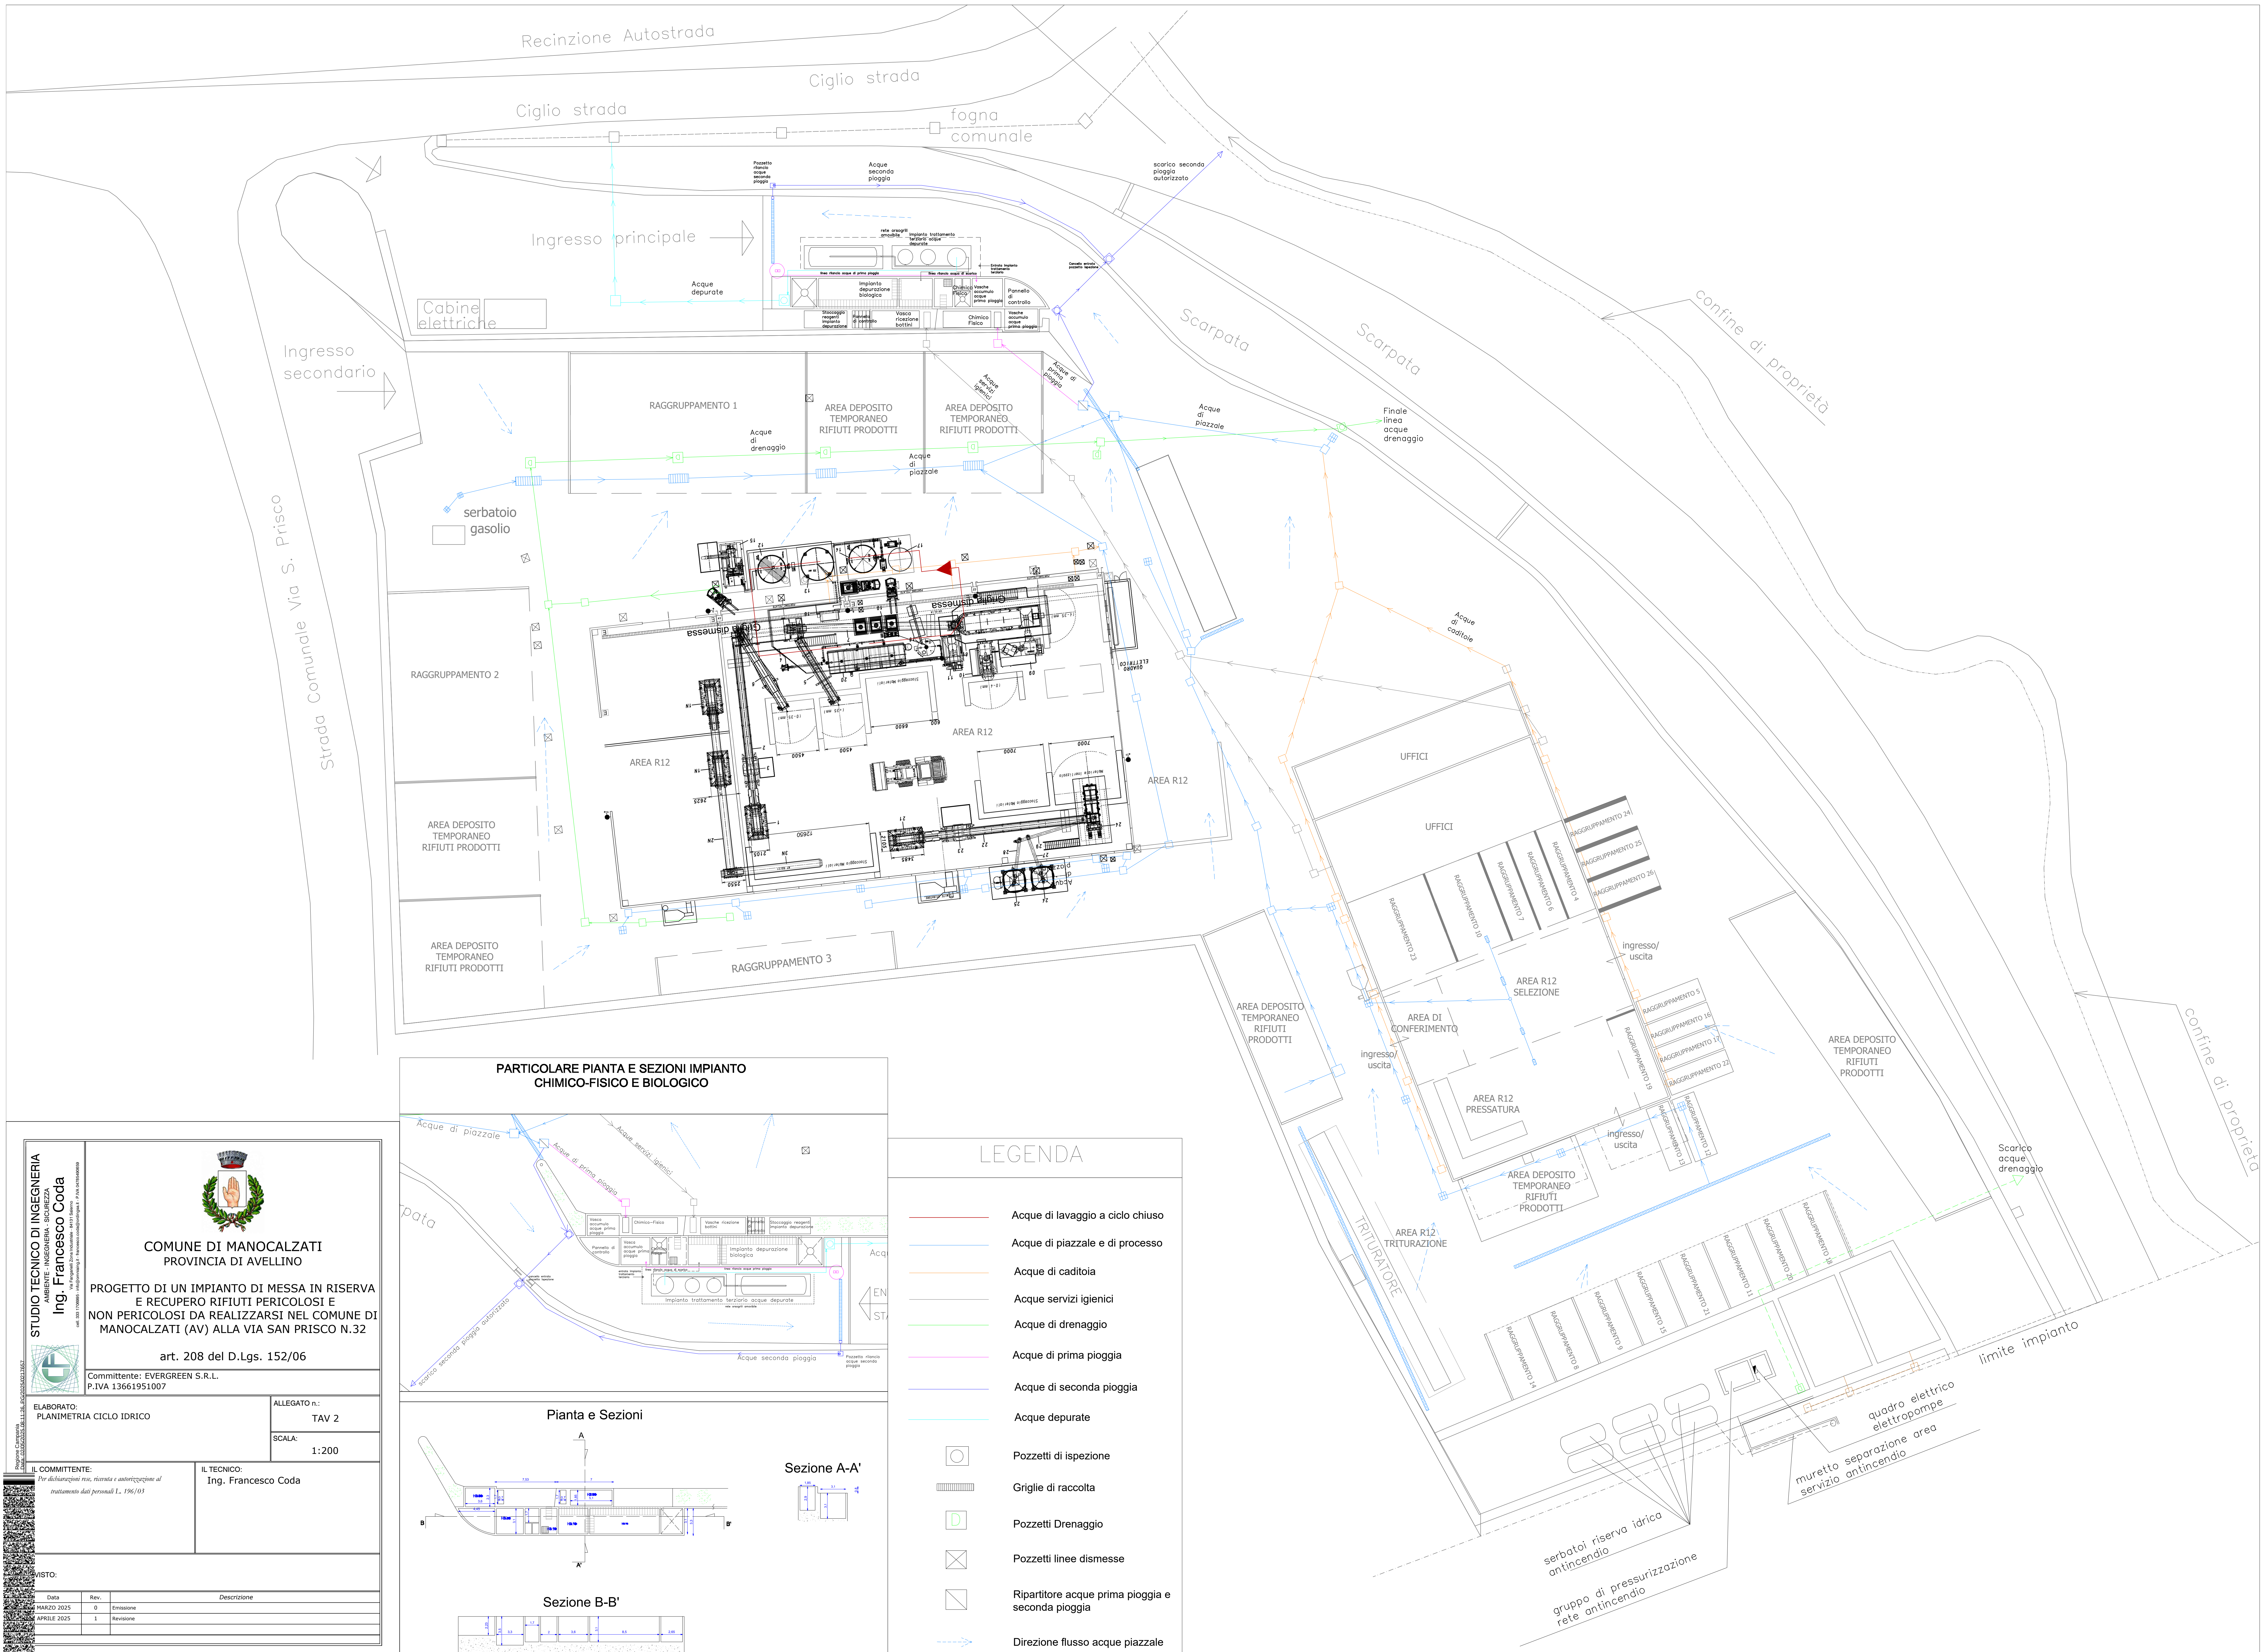

STUDIO TECNICO DI INGEGNERIA
AMBIENTE - INGEGNERIA - SICUREZZA
Ing. Francesco Coda
Via Principessa Sofia, 10 - 80138 Napoli
tel. 081 7700000 - fax 081 7700001 - email: f.coda@stet.it

COMUNE DI MANOCALZATI
PROVINCIA DI AVELLINO

PROGETTO DI UN IMPIANTO DI MESSA IN RISERVA E RECUPERO RIFIUTI PERICOLOSI E NON PERICOLOSI DA REALIZZARSI NEL COMUNE DI MANOCALZATI (AV) ALLA VIA SAN PRISCO N.32

art. 208 del D.Lgs. 152/06

Committente: EVERGREEN S.R.L.
P.IVA 13661951007

ELABORATO:
PLANIMETRIA CICLO IDRICO

ALLEGATO n.:
TAV 2


SCALA:
1:200

IL COMMITTENTE:
Per dichiarazioni rese, ricevute e autorizzazioni al trattamento dati personali L. 196/03

IL TECNICO:
Ing. Francesco Coda

ISTO:

Data	Rev.	Descrizione
MARZO 2025	0	Emissione
APRILE 2025	1	Revisione

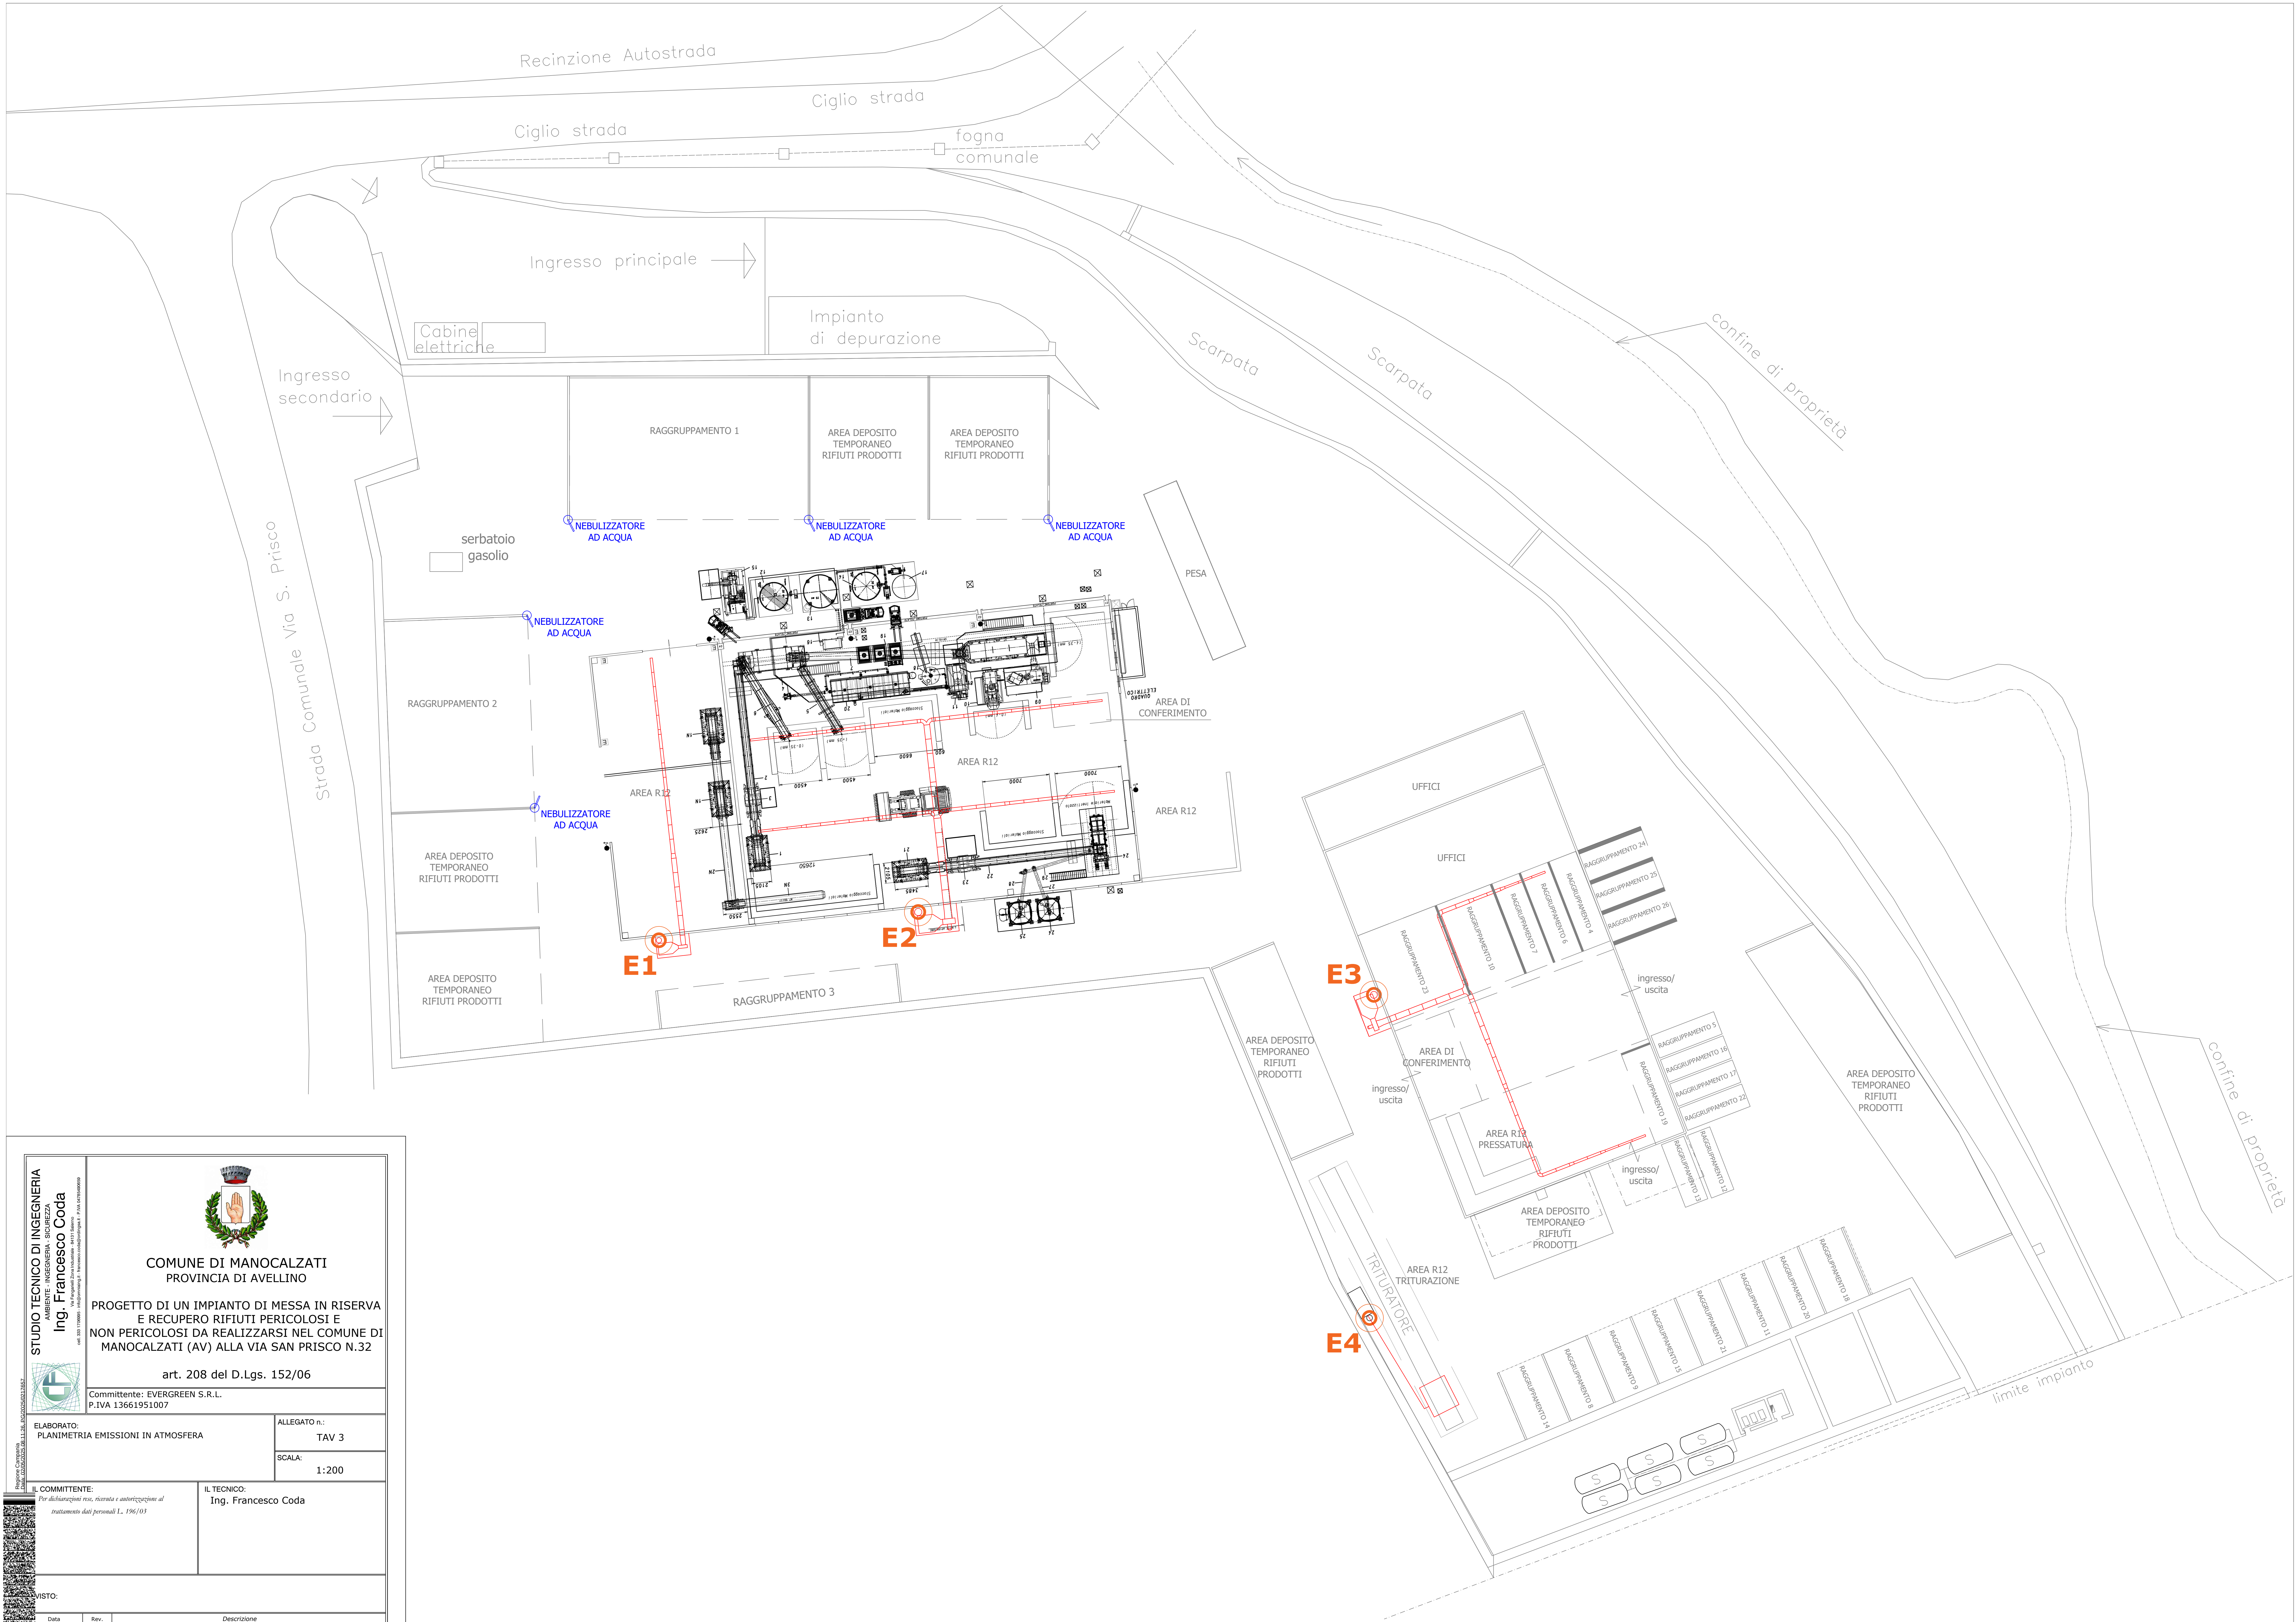

STUDIO TECNICO DI INGEGNERIA
AMBIENTE - INGEGNERIA - SICUREZZA
Ing. Francesco Coda
VIA PRINCIPALE 30A - 80138 NAPOLI (NA)
TEL. 081 5555555 - FAX 081 5555555 - P. IVA 0123456789


COMUNE DI MANOCALZATI
PROVINCIA DI AVELLINO

**PROGETTO DI UN IMPIANTO DI MESSA IN RISERVA
E RECUPERO RIFIUTI PERICOLOSI E
NON PERICOLOSI DA REALIZZARSI NEL COMUNE DI
MANOCALZATI (AV) ALLA VIA SAN PRISCO N.32**

art. 208 del D.Lgs. 152/06
Committente: EVERGREEN S.R.L.
P.IVA 13661951007

ELABORATO:
PLANIMETRIA EMISSIONI IN ATMOSFERA


ALLEGATO n.:
TAV 3

SCALA:
1:200


IL COMMITTENTE:
Per dichiarazioni rese, ricevute e autorizzazioni al
trattamento dati personali L. 196/03

IL TECNICO:
Ing. Francesco Coda

VISTO:
Data Rev. Descrizione
MARZO 2025 0 Emissione
APRILE 2025 1 Revisione

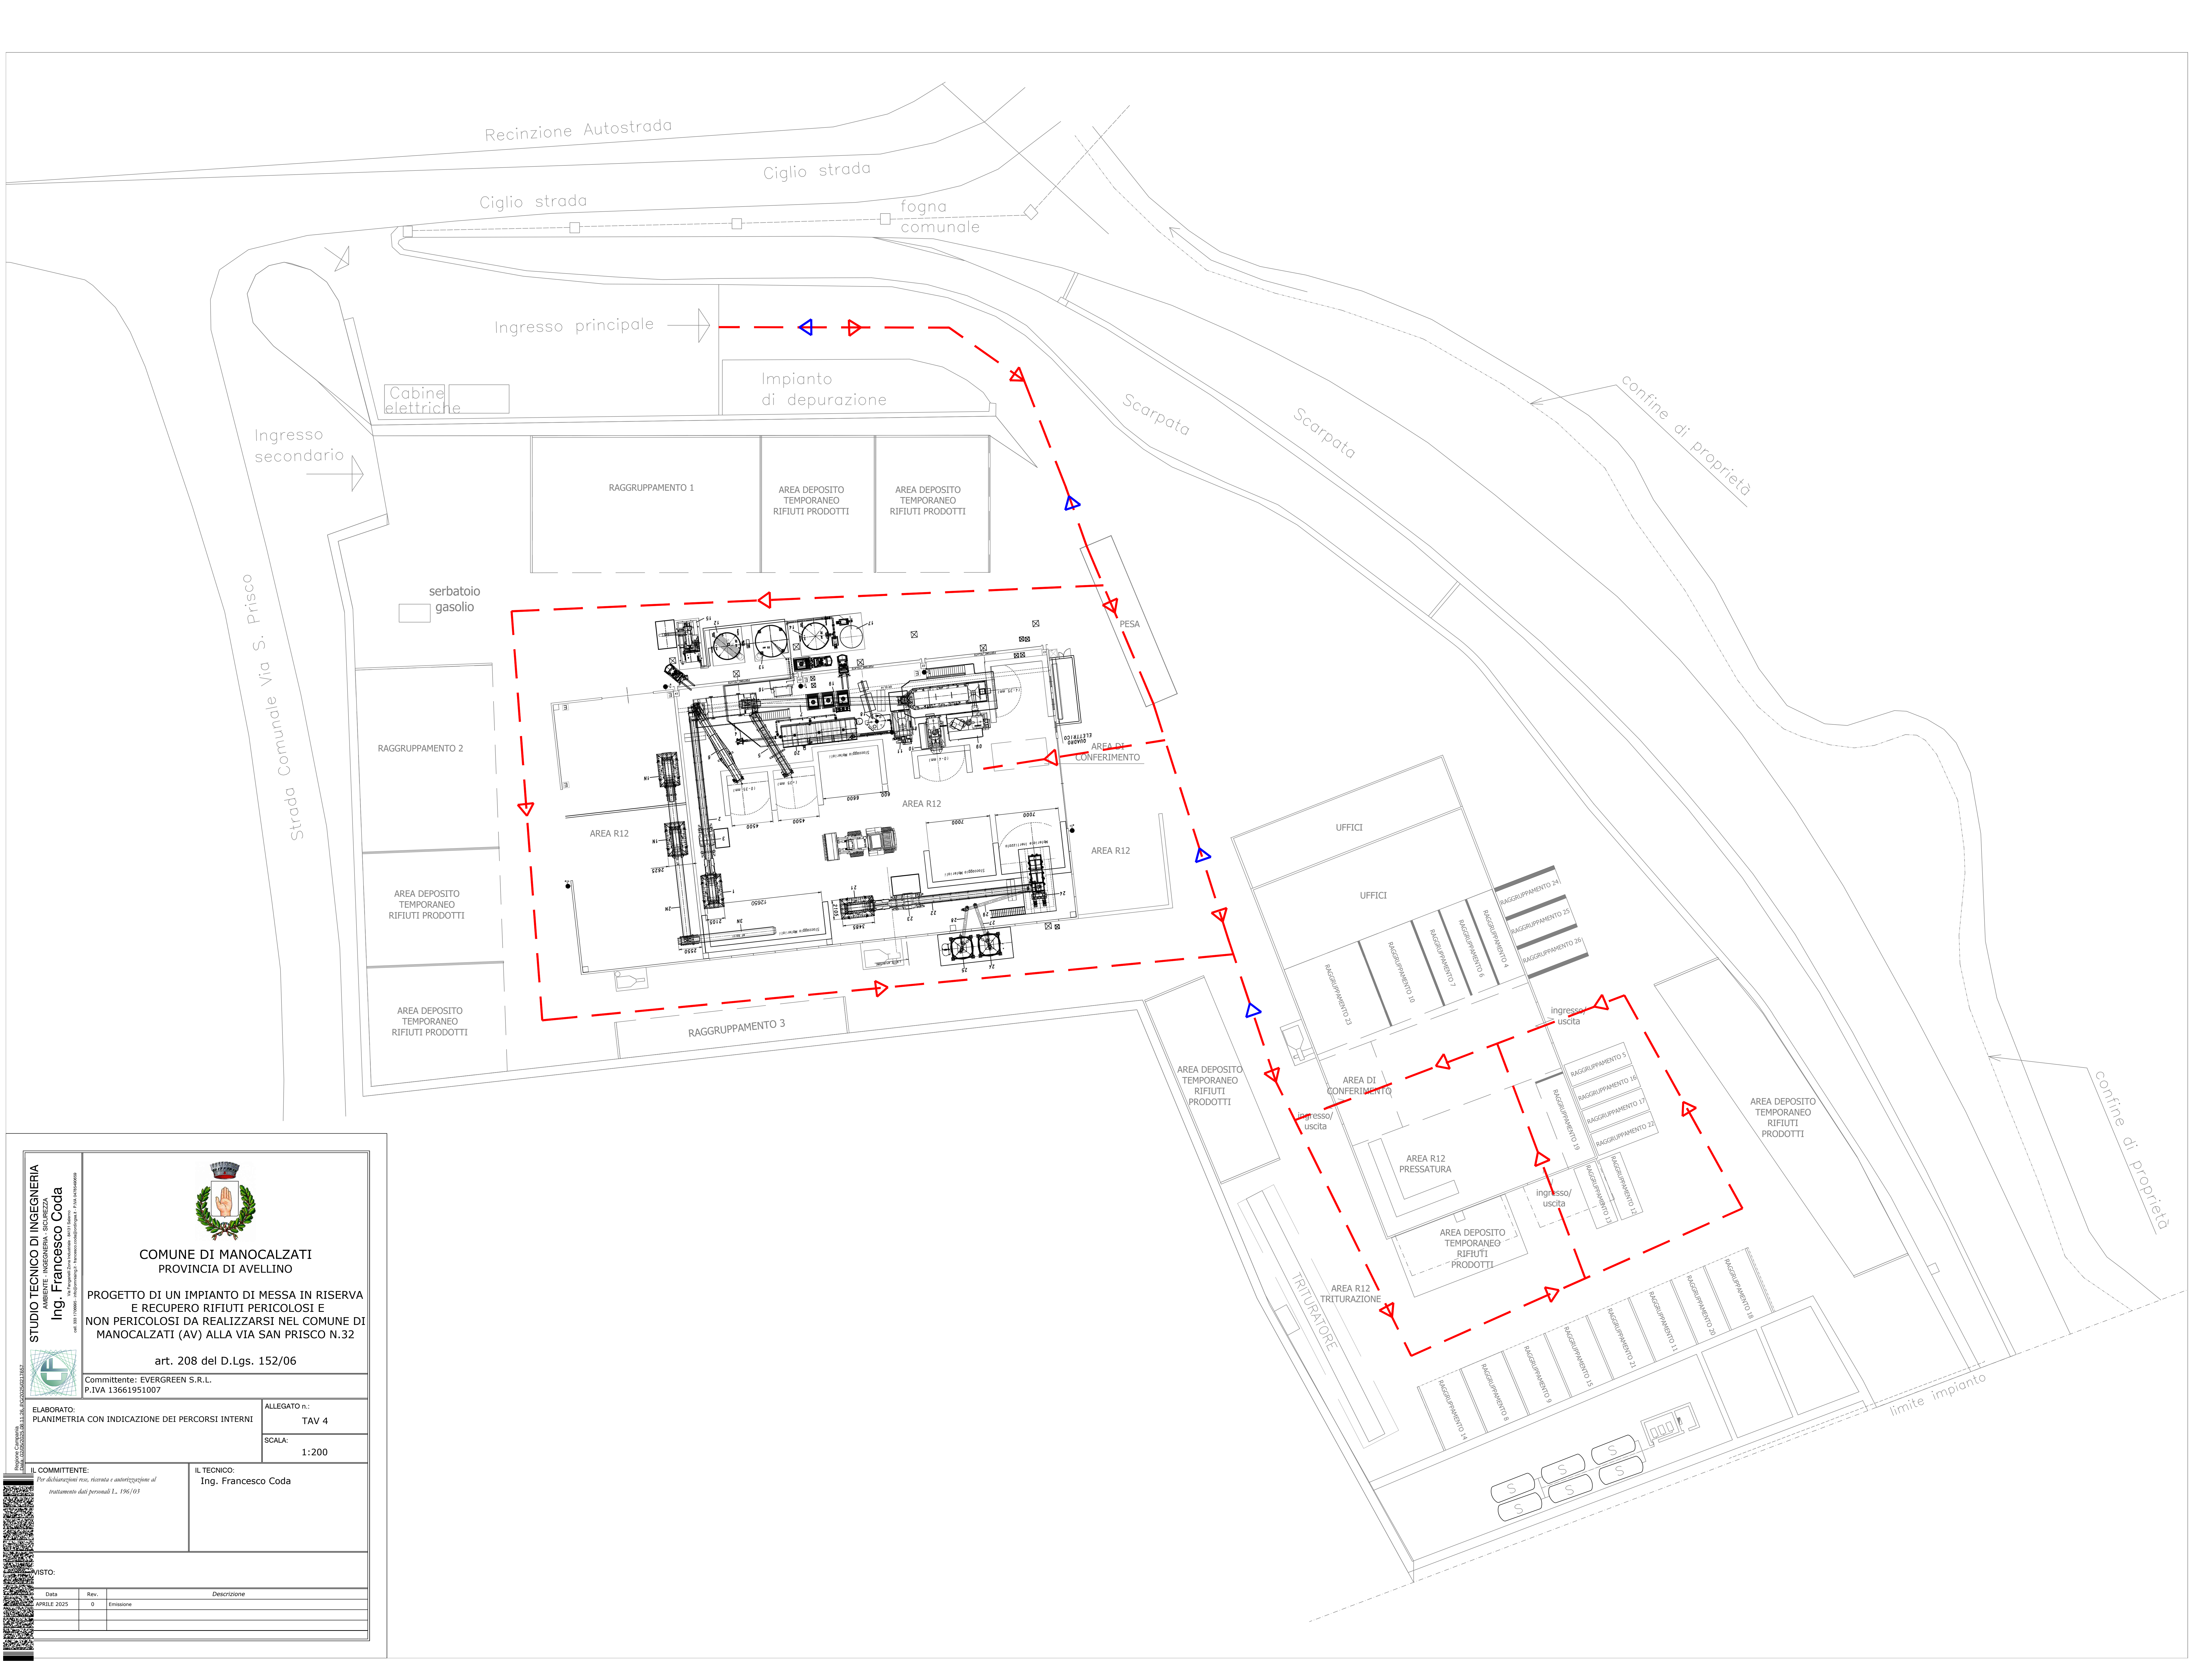

STUDIO TECNICO DI INGEGNERIA
AMBIENTE - INGEGNERIA - SICUREZZA
Ing. Francesco Coda
VIA PRINCIPALE 200 - 00187 ROMA - TEL. 06/49810001
P.IVA 01500001007

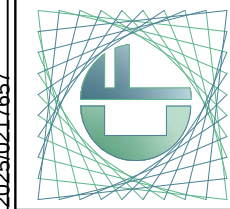

ELABORATO:
PLANIMETRIA CON INDICAZIONE DEI PERCORSI INTERNI

ALLEGATO n.:
TAV 4

SCALA:
1:200

IL COMMITTENTE:

Per dichiarazioni rese, ricevute e autorizzazioni al
trattamento dati personali L. 196/03

IL TECNICO:

Ing. Francesco Coda

VISTO:

Data	Rev.	Descrizione
APRILE 2025	0	Emissione