




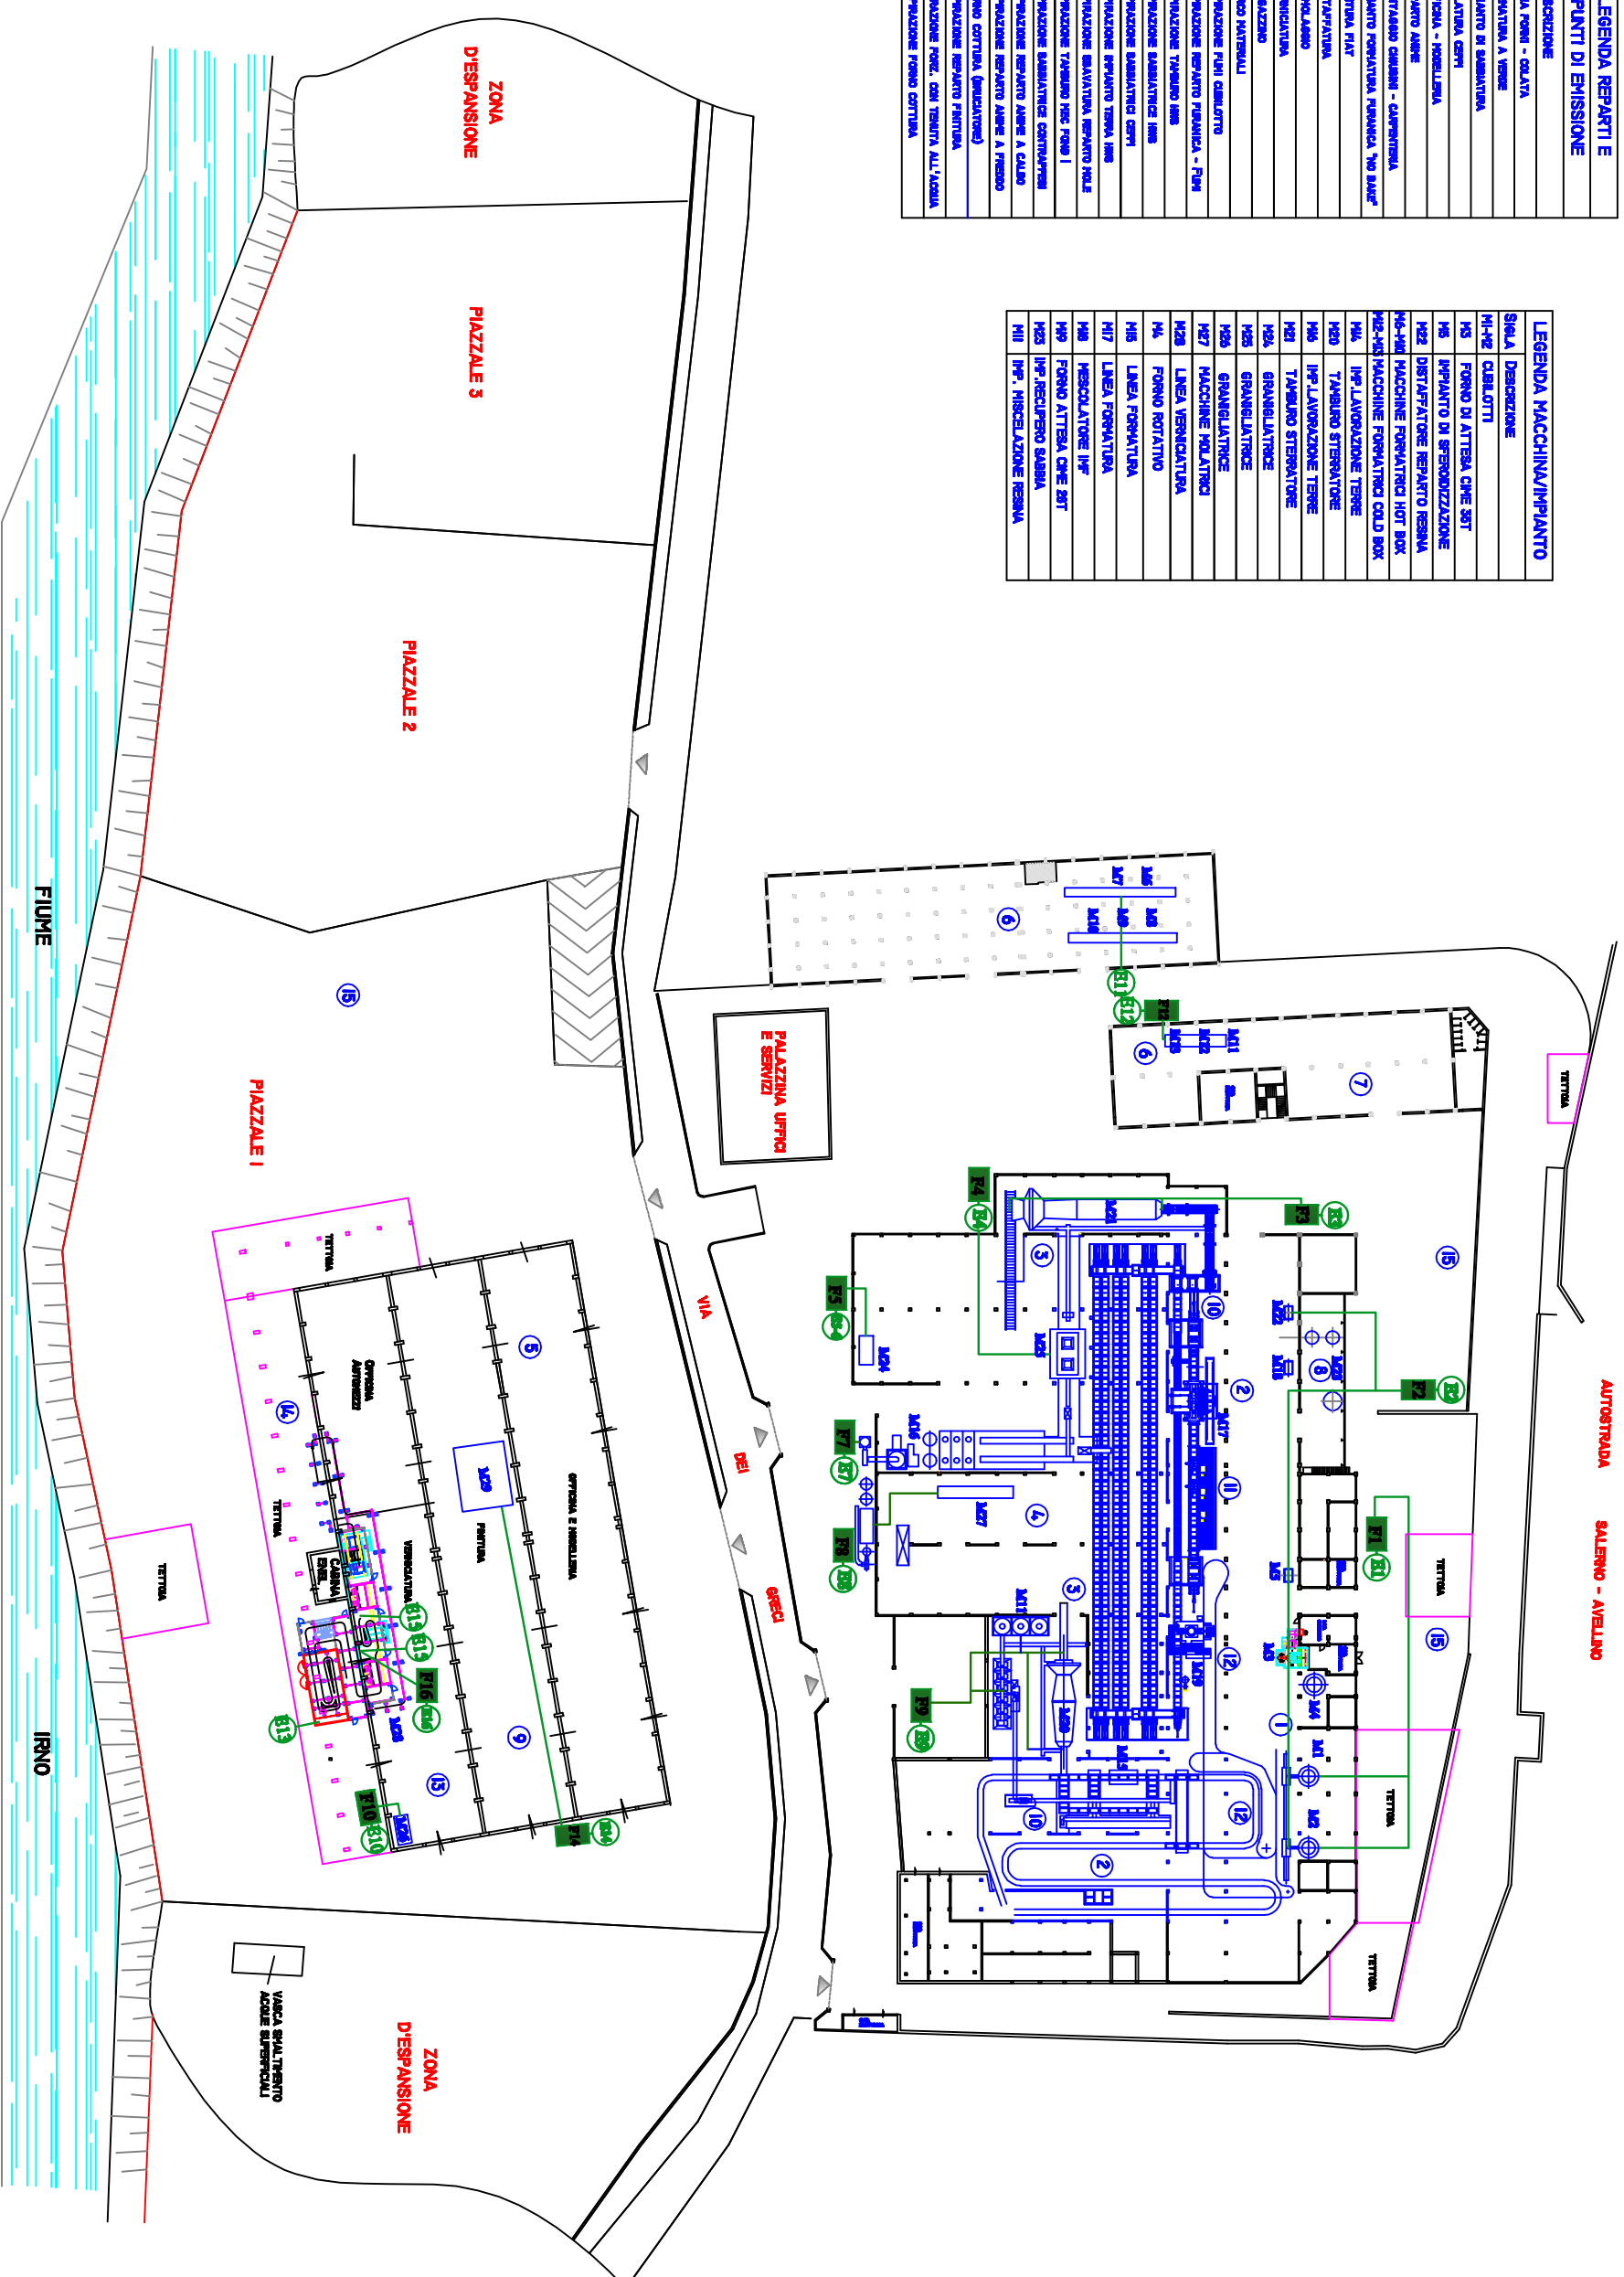

Fonderie Pisano & C. S.p.A.  
 All. W - Planimetria punti di emissione in atmosfera  
 Scala 1:200