


AUTOSTRADA SALERNO - AVELLINO

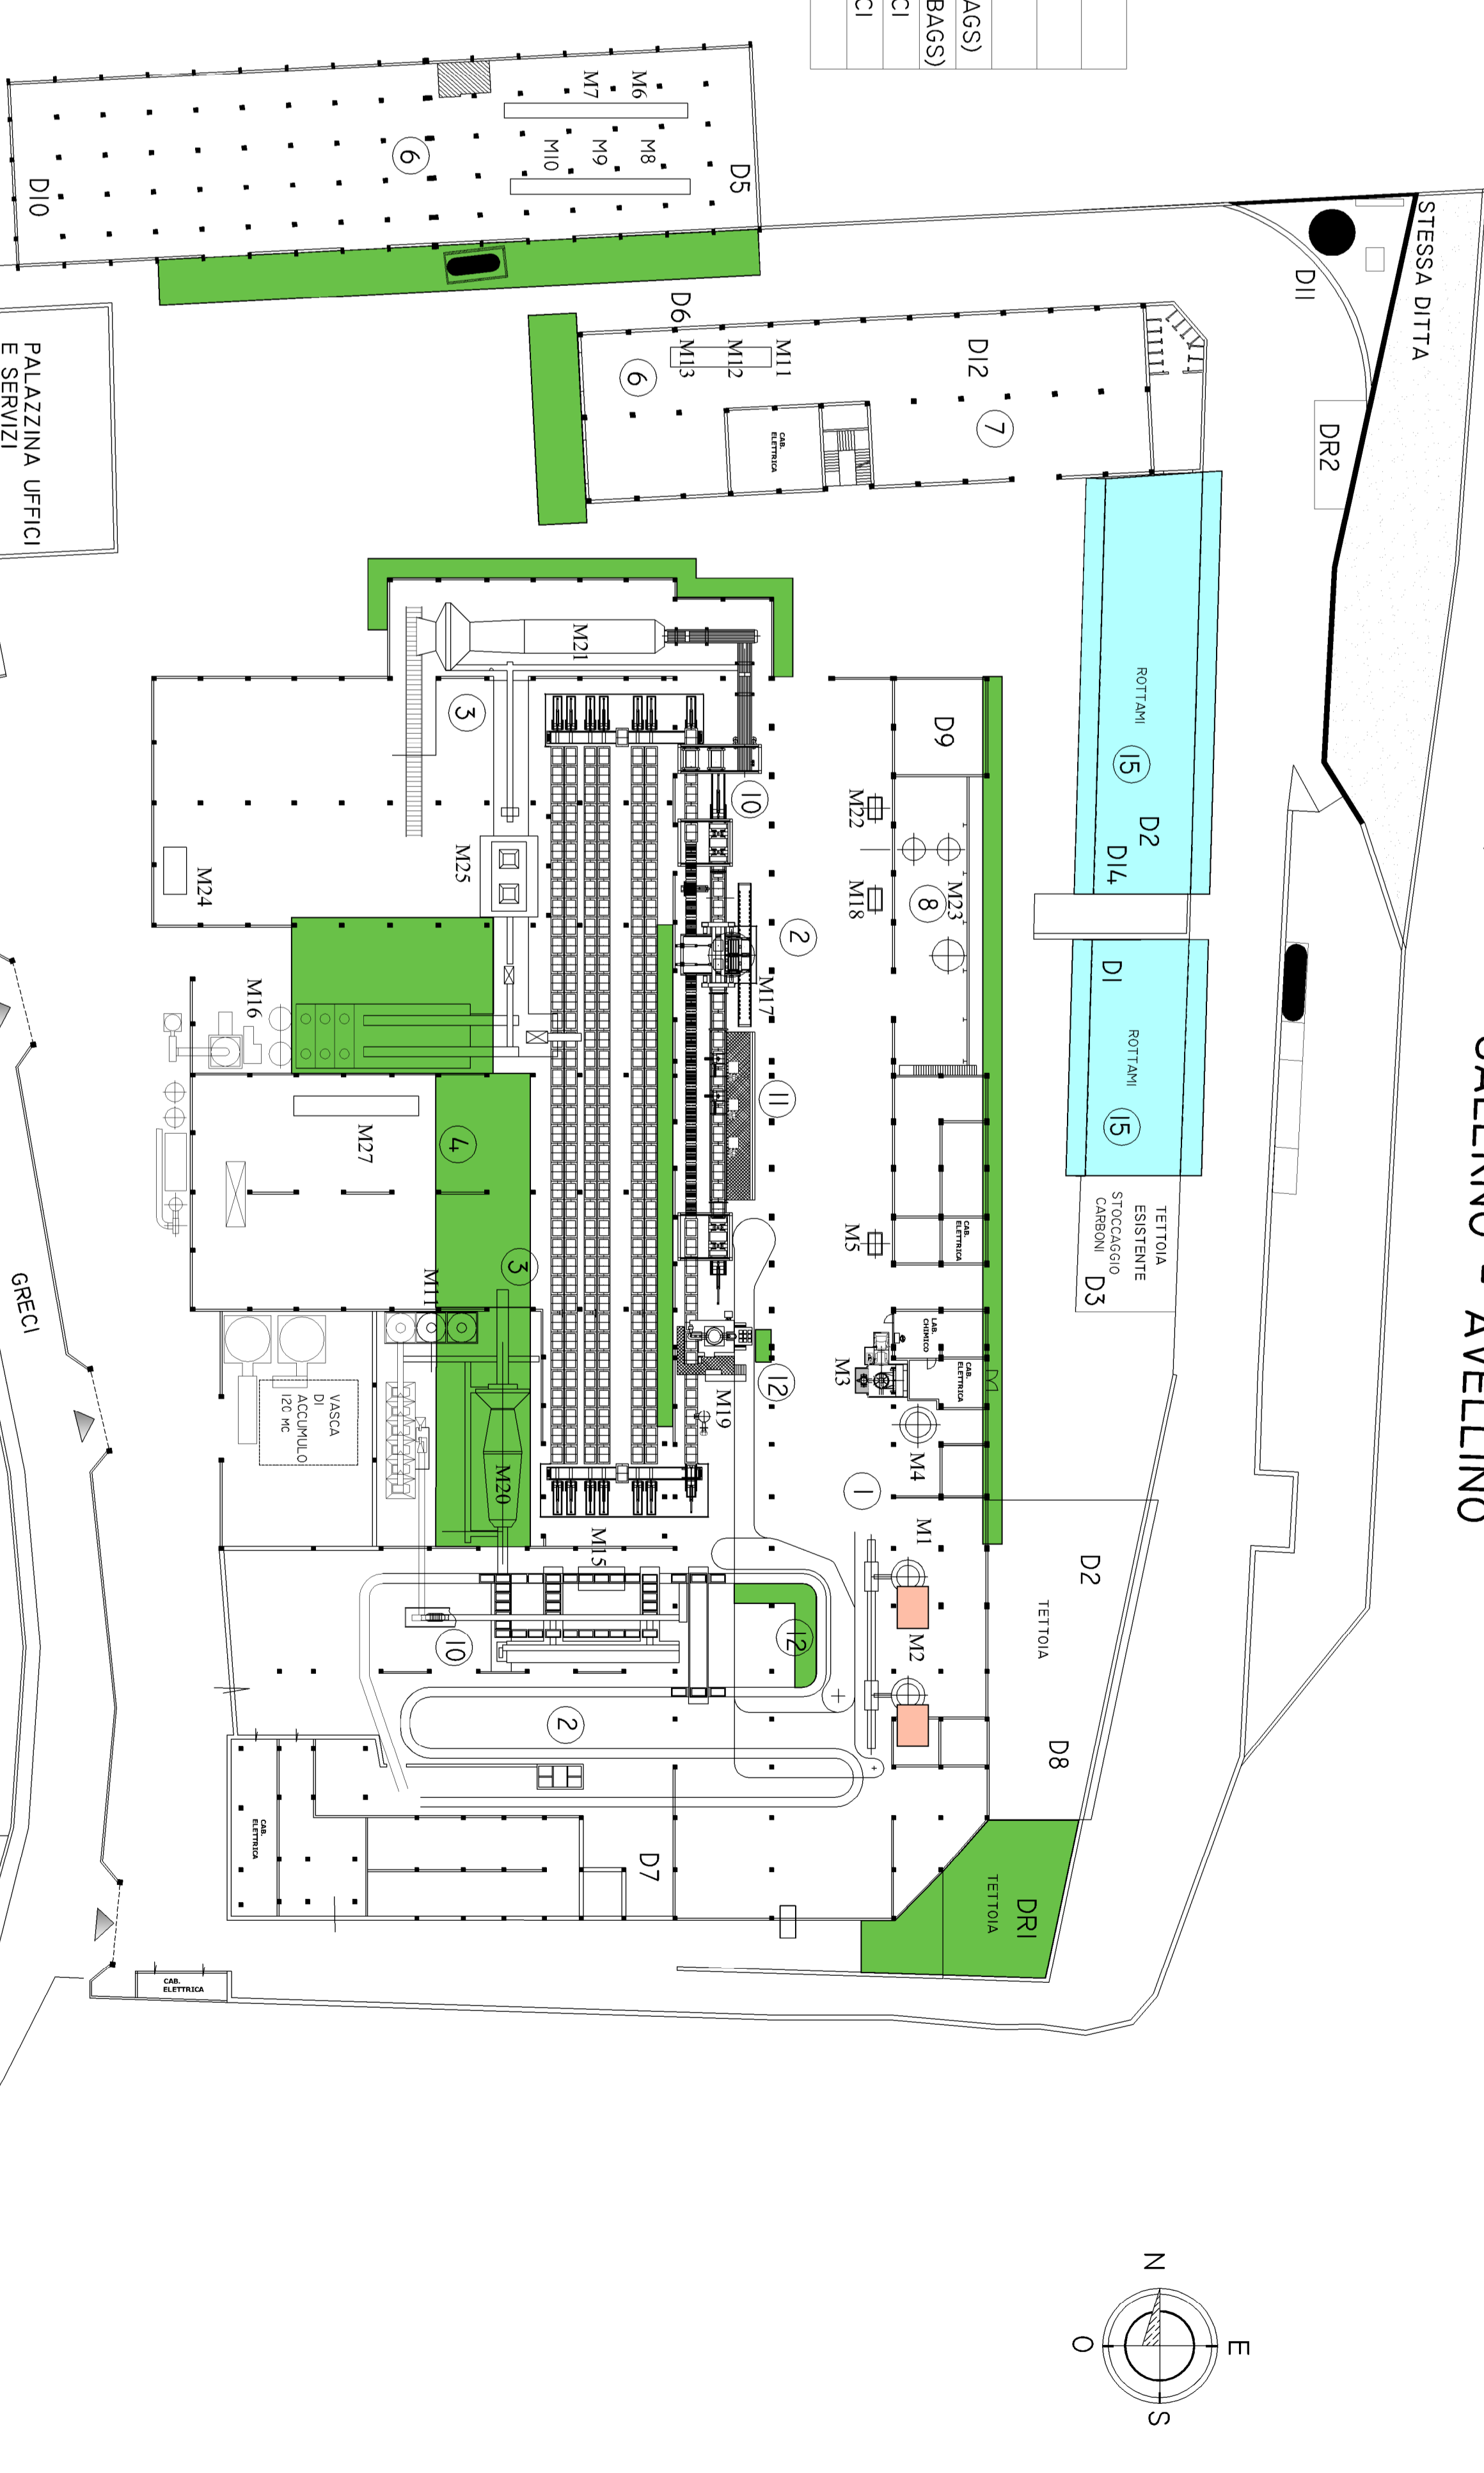

AREE OGGETTO DI INTERVENTO

- REALIZZAZIONE TETTORE
- PROGETTO DI RIVULNERAZIONE IMPIANTO TRATTAMENTO ACQUE METEORICHE
- INSTALLAZIONE BRACCIATORI POST COMBUSTORI
- INTERVENTI DI COMPLETAMENTO

LEGENDA REPARATI

Pos.	DESCRIZIONE
1-12	ZONA FONI - COLATA
2	FORNATURA A VERDE
3	IMPIANTO DI SABBIA/TURBA
4	POLATURA CEPPI
5	OFFICINA - MODELLETTA
6	IBERATO AINIE
7	MONTAGGIO CHIUSINI - CARPENTERIA
8	IMPIANTO FORMATURA FIBRANCA "NO BAKE"
9	FINITURA FIAT
10	DISTRIBUZIONE
13	VENNICIATURA
14	PALAZZINO
15	PARCHO MATERIALI

LEGENDA MACCHINE

SIGLA	DESCRIZIONE
M1	CABLOTTO N.1
M2	CABLOTTO N.2
M3	FORSO DI ATTESA CHE 35 T
M5	IMPIANTO DI SERODUZIONE "A FILLO"
M2	DISTRIBUZIONE REPARATO SABBIA RESINA
M2-M10	MACCHINE FORMATRICI HOT BOX
M12-M13	MACCHINE FORMATRICI COLD BOX
M14	IMP. LAVORAZIONE TERRE LINEA REC-FRAN
M20	TAMBORO STERAZIONE LINEA REC-FRAN
M16	IMP. LAVORAZIONE TERRE LINEA MMS
M21	TAMBORO STERAZIONE LINEA MMS
M24	GRANIGLIATRICE A TAPETO SAMPANTE
M25	GRANIGLIATRICE BARI A TUNNEL LINEA MMS
M26	GRANIGLIATRICE A CAMERA
M29	IMPIANTO AUTOMATICO DI SABBIA/TURBA MMS
M27	MACCHINE POLATRICI FISEE A BANCO
M28	LINEA VERNICIATURA GETTI

LEGENDA STOCCAGGIO

MATERIE PRIME	DESCRIZIONE
D1	GHISA IN PANI
D2	ROTTAMI GHISA E ACCIAIO
D7	FERROLIEGHE
D3	COKE
D8	CASTINA
D7	DISOLFOFOSFANTI E SCORIFICANTI
D7	PIGATE REFRATTARIE
D11	OSIGERNO
D6	SABBIA SILICEA
D6	PREMISELATO
D5	SABBIA PREFERVESTITA
D9-D10	RESINA
D12	VERNICI
D12	CATALIZZATORE
D9-D10	CATALIZZATORE
D12	LEGA FER GS
D4	GRANIGLIA
D13	VERNICI
D14	BROCCANI E SCARTI DI PRODUZIONE

LEGENDA STOCCAGGIO

RIFIUTI - DR1	DESCRIZIONE
100903	SCORIE DI FONDERIA
100908	TERRE DI FONDERIA

LEGENDA STOCCAGGIO

RIFIUTI - DR2	DESCRIZIONE
100909*	POLVERI DI CUBLOTTI (BIG BAGS)
120102	POLVERI DI SABBIA/TURBA (BIG BAGS)
150202*	MATERIALI FILTRANTI, STRACCI
150203	MATERIALI FILTRANTI, STRACCI
150110*	IMBALLAGGI CONTAMINATI

LEGENDA STOCCAGGIO

RIFIUTI - DR3	DESCRIZIONE
130208*	OLI USATI
120102	POLVERI DI SABBIA/TURBA (BIG BAGS)
150202*	MATERIALI FILTRANTI, STRACCI
150203	MATERIALI FILTRANTI, STRACCI
150110*	IMBALLAGGI CONTAMINATI



FONDERIE PISANO & C. SPA

Progetto di ammodernamento dell'edificio industriale delle Fonderie Pisano ubicato in località Fratte del Comune di Salerno

OGGETTO DELL'ELABORATO
Layout dell'edificio industriale con individuazione delle zone di intervento

ELABORATO N°1
SCALA 1:500
DATA
09/ Marzo 2017

IL COMMITTENTE

IL TECNICO

Ing. Eugenio Avallone

