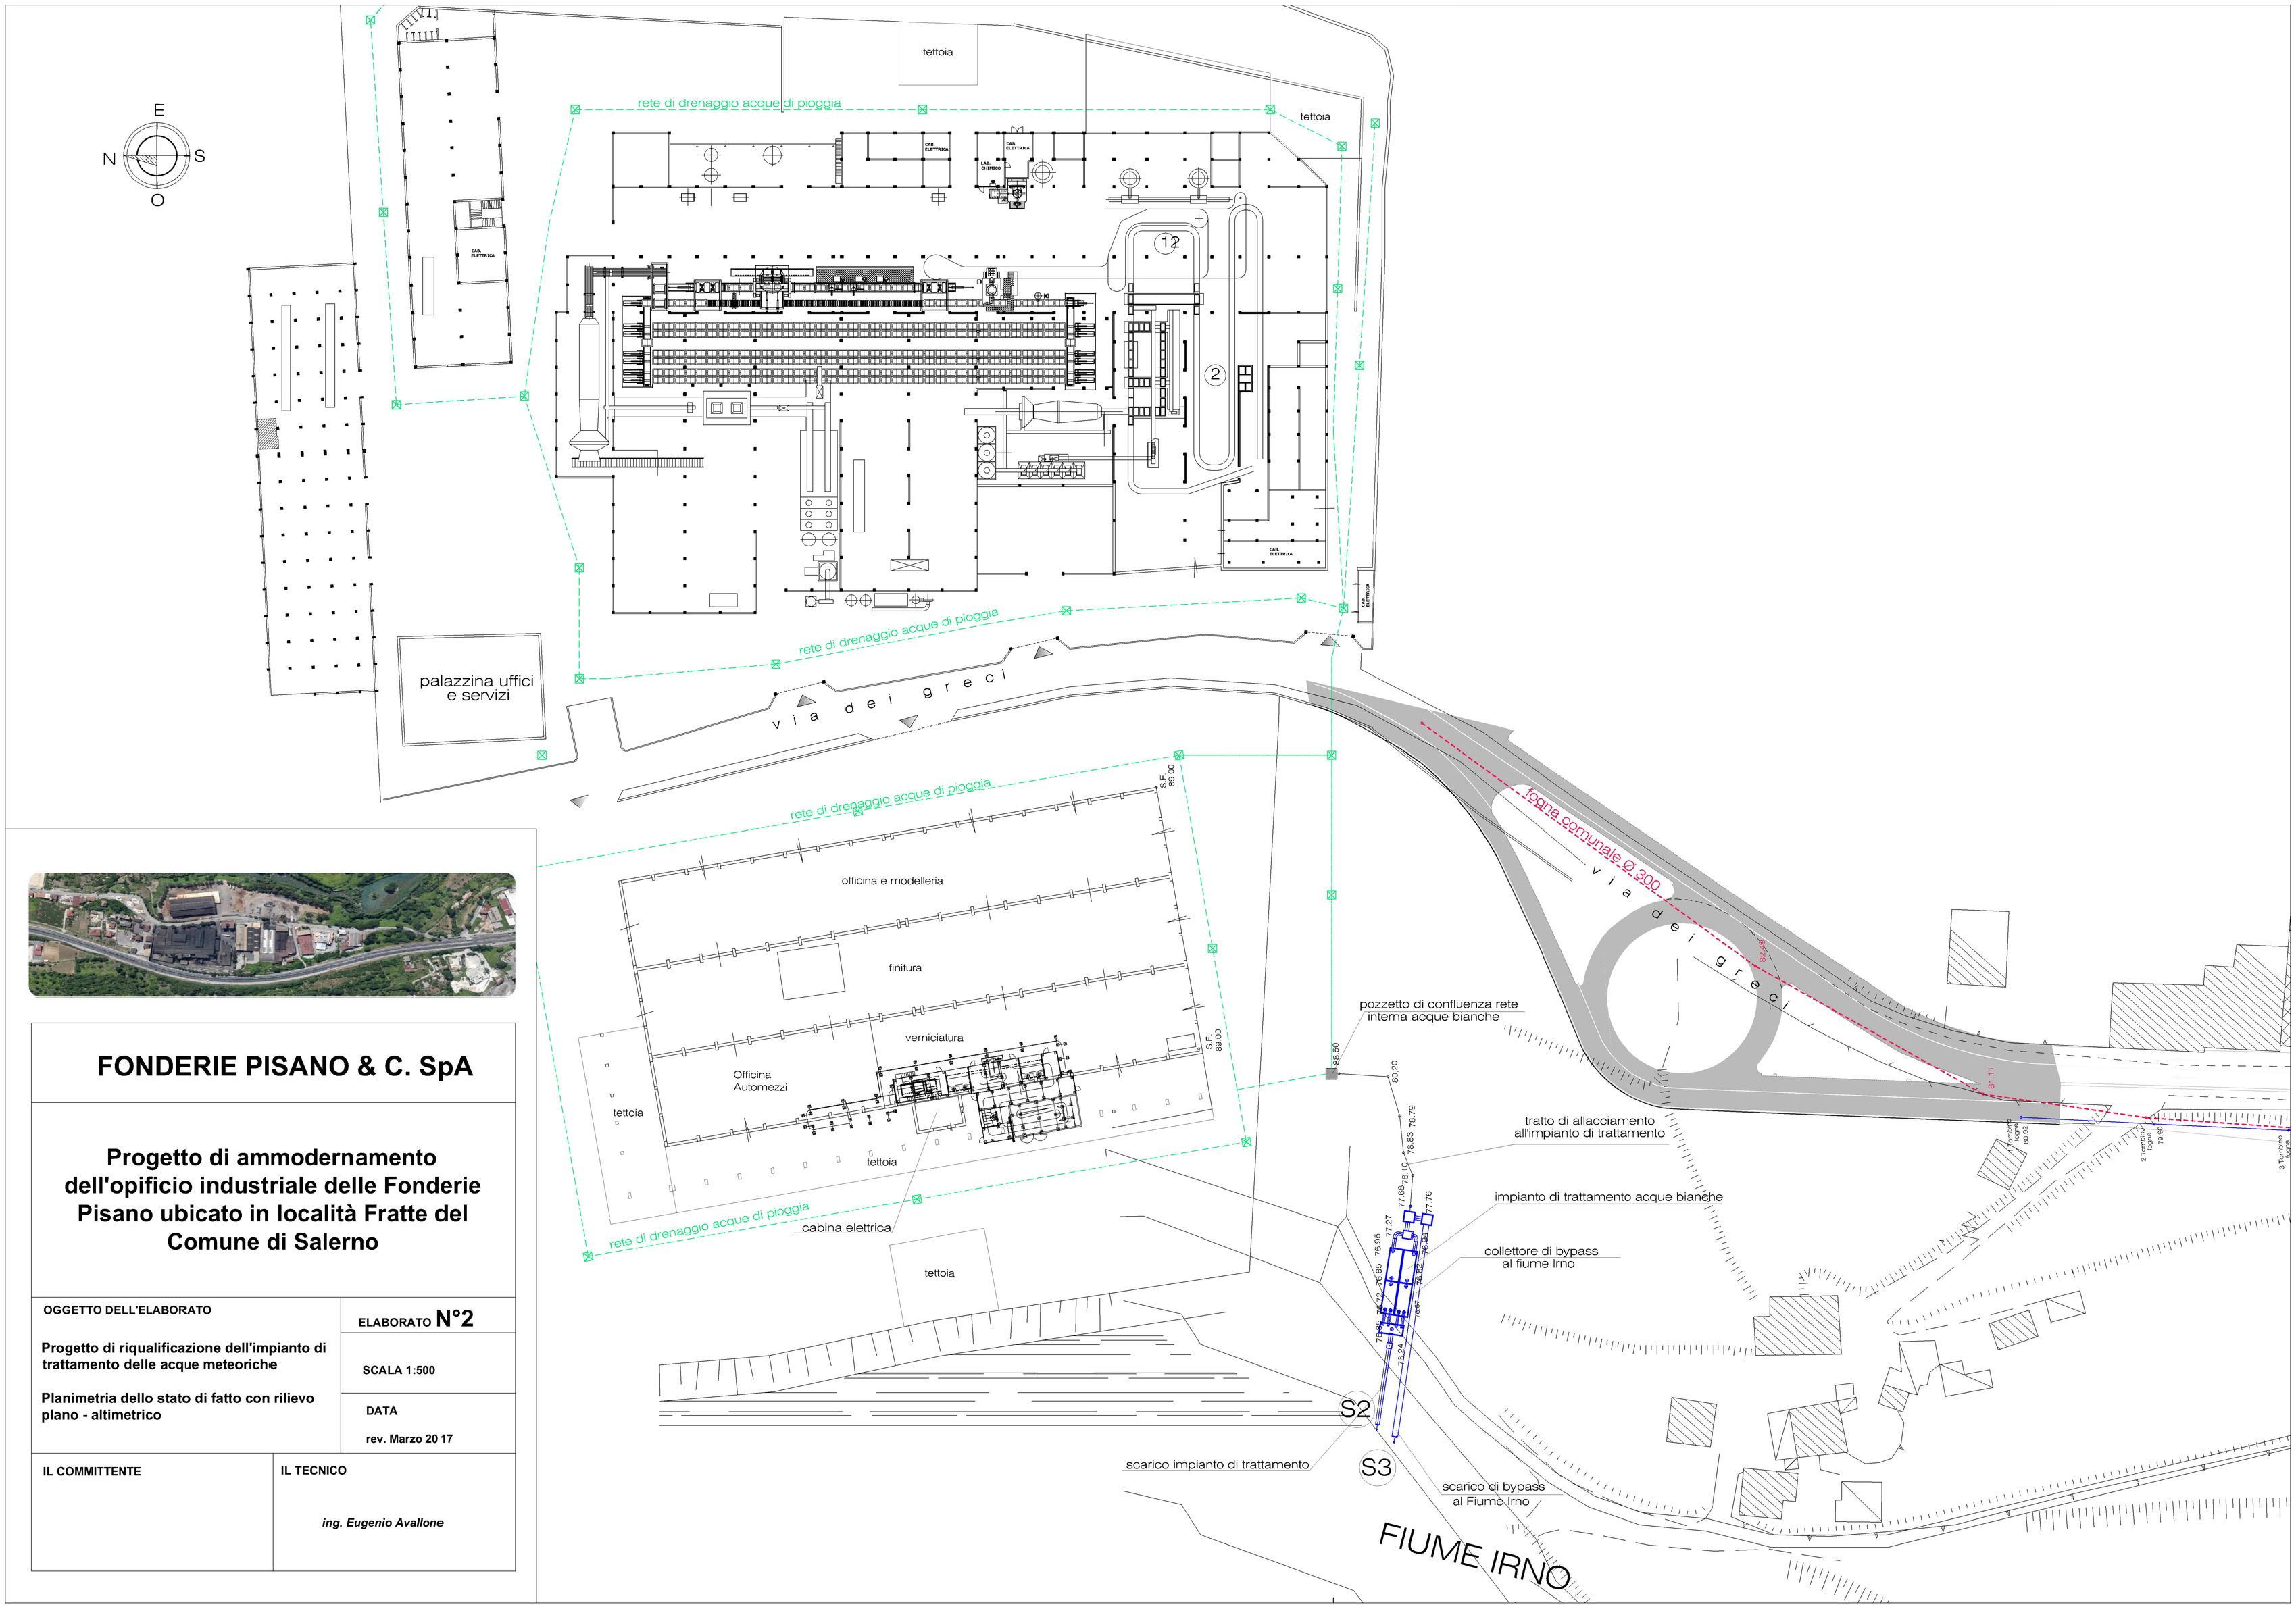


# FONDERIE PISANO & C. SpA

## Progetto di ammodernamento dell'opificio industriale delle Fonderie Pisano ubicato in località Fratte del Comune di Salerno

| | |
|---|---|
| OGGETTO DELL'ELABORATO<br>Progetto di riqualificazione dell'impianto di trattamento delle acque meteoriche<br>Planimetria dello stato di fatto con rilievo plano - altimetrico | ELABORATO N°2<br>SCALA 1:500<br>DATA<br>rev. Marzo 20 17 |
| IL COMMITTENTE | IL TECNICO<br>*ing. Eugenio Avallone* |