



PIANTA COPERTURA

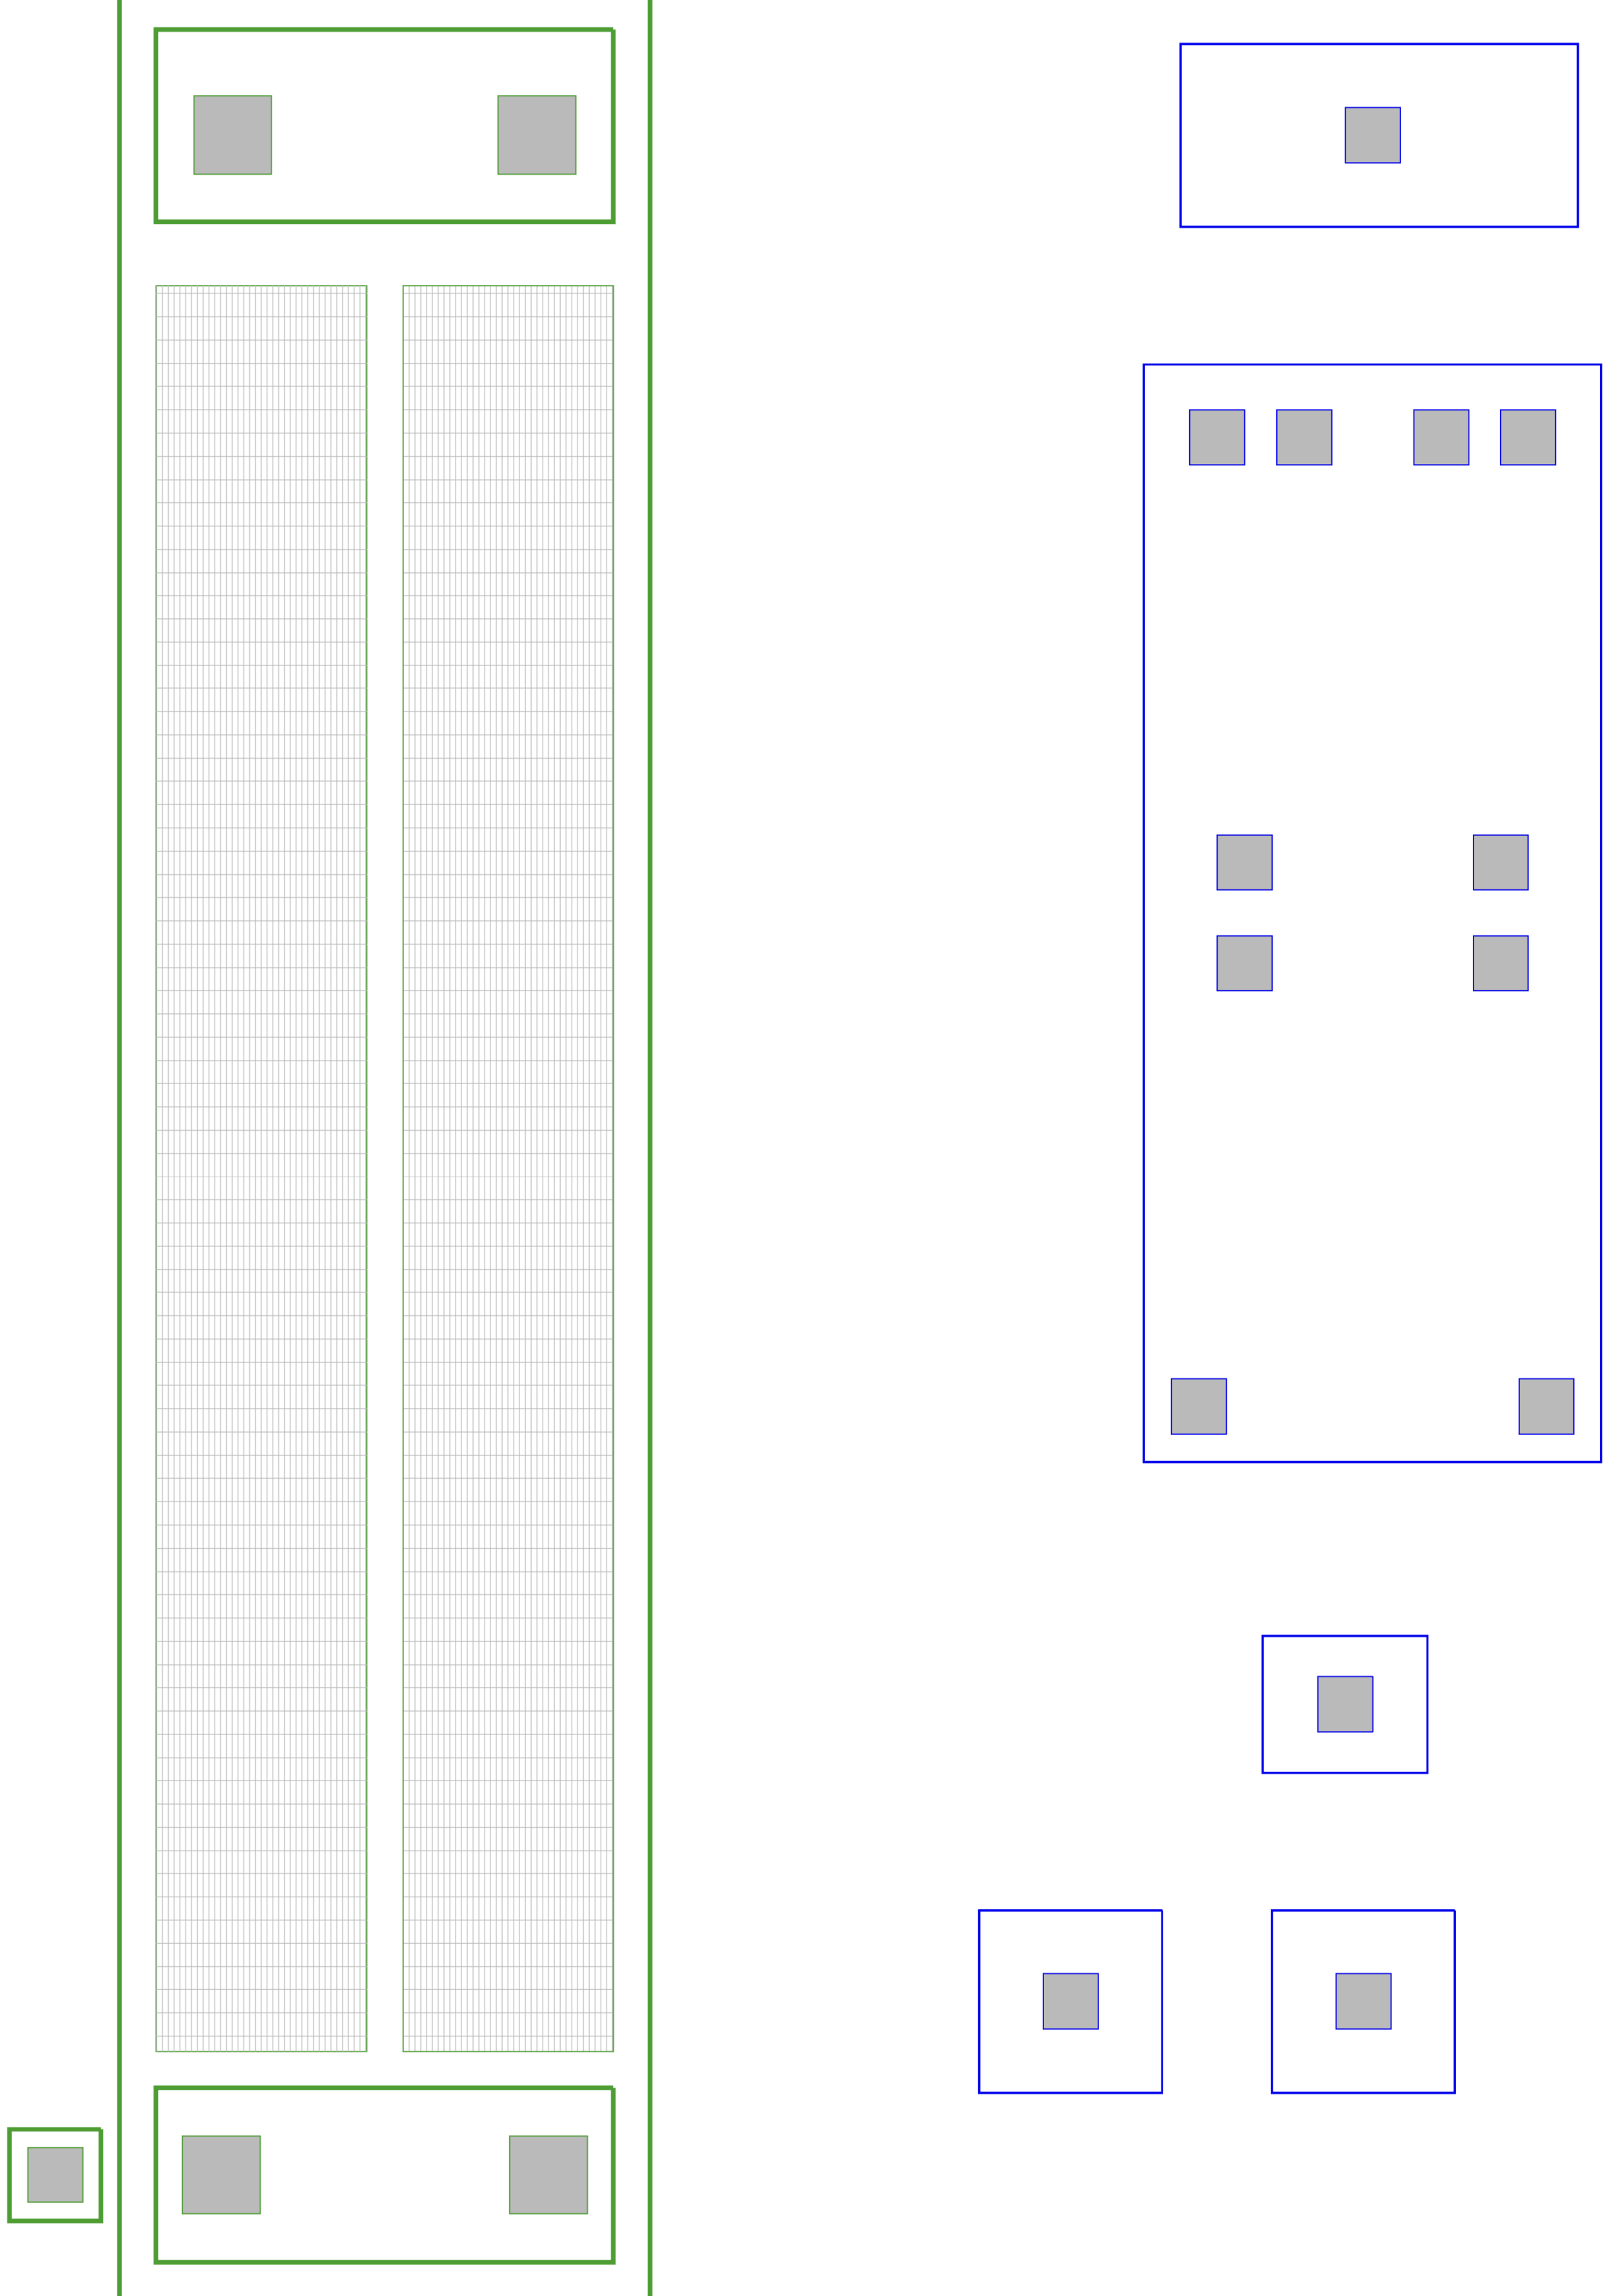

LEGENDA
Unità esistente
Unità di progetto

PIANTA

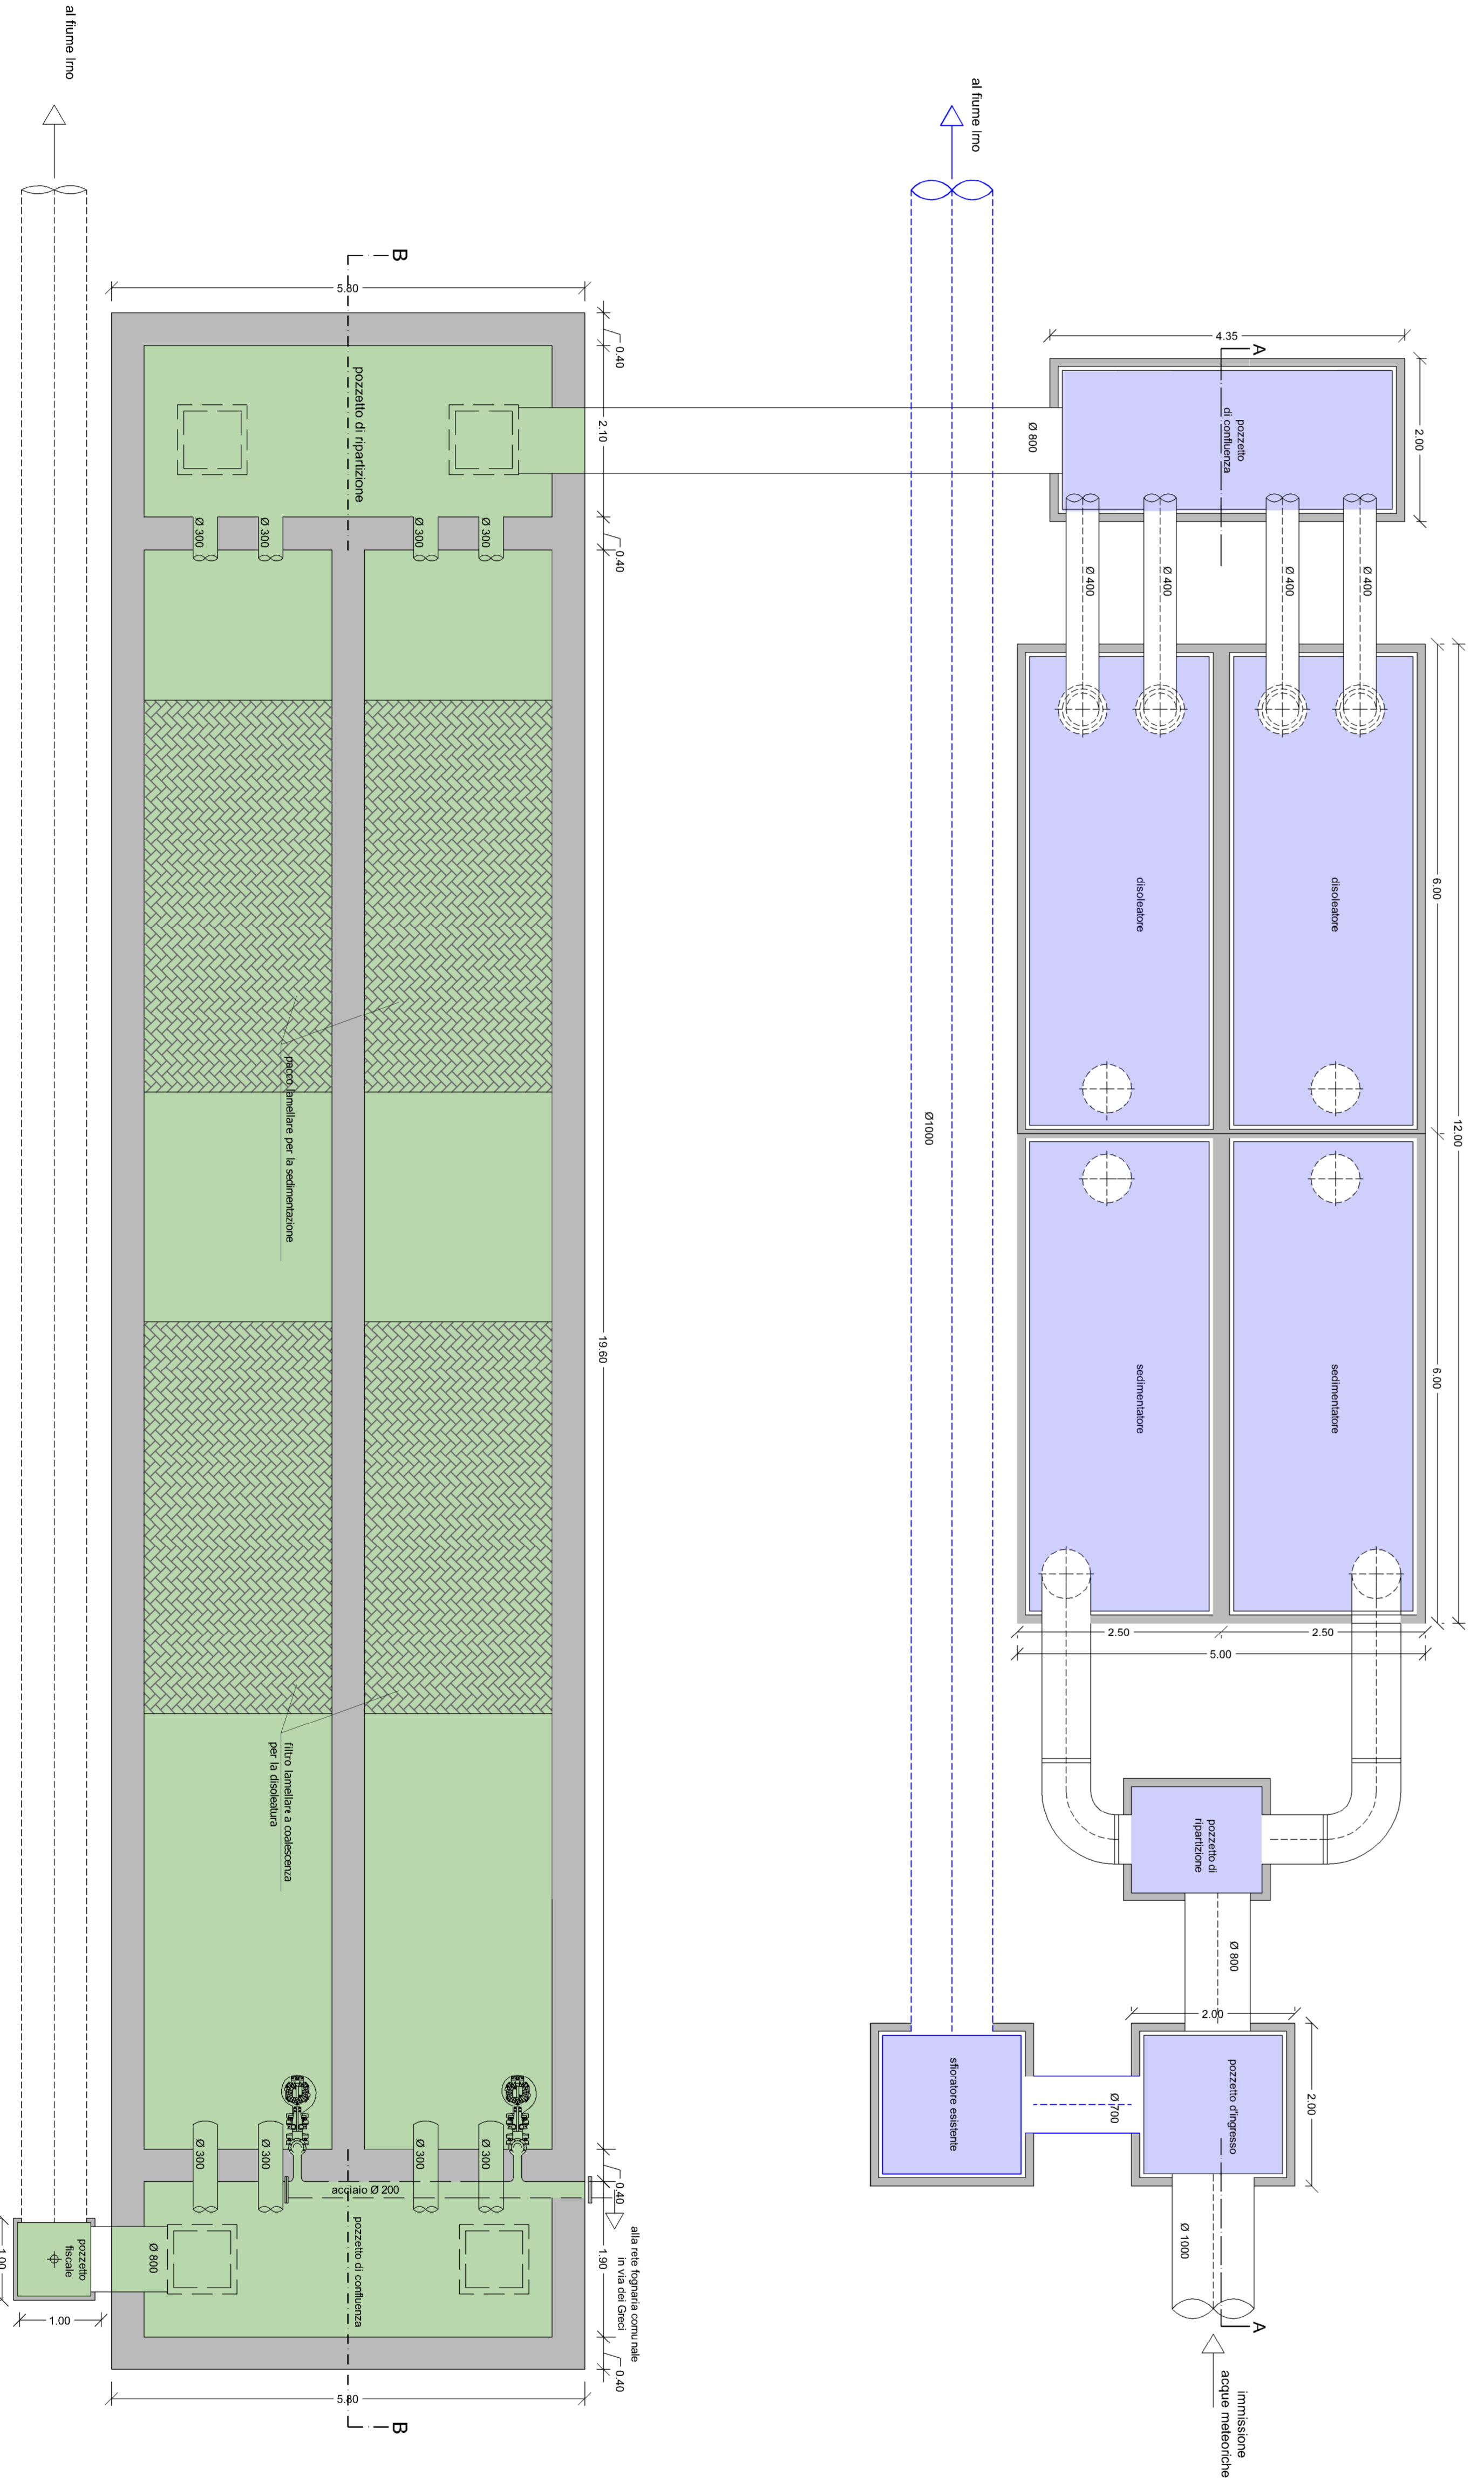

FONDERIE PISANO & C. SPA

Progetto di ammodernamento dell'ufficio industriale delle Fonderie Pisano ubicato in località Fratte del Comune di Salerno

OGGETTO DELL'LABORATO

ELABORATO N°6

Progetto di riqualificazione dell'impianto
di trattamento delle acque meteoriche
Pianta dell'impianto di trattamento
riqualificato

SCALA 1:50

DATA

rev. Marzo 2017

IL COMMITTENTE

IL TECNICO

Ing. Eugenio Avallone