

Tettoia stoccaggio rifiuti pericolosi

DISTINTA GENERALE SUPERFICI	
SUPERFICIE TOTALE SUOLO IMPIANTO	mq 9.213,00
AREA TOTALE COPERTA	mq 1.452,08
AREE TOTALE SCOPERTE	mq 7.760,92

COMUNE DI FORINO
Provincia di Avellino


Centro Rottami 4M srl
Via Annunziata n° 87 - 83020 Forino (AV)

Engineering
Studio Tecnico Ing. Bonanno
Via Bellini n° 22 - 80041 Boscoreale (NA)
tel/fax 081/8582207 Cell: 3473187832
Mail: ing.bonanno@libero.it

PROGETTO ESECUTIVO

TAV 1 Autorizzazione all'esercizio
del centro di raccolta e trattamento
rifiuti pericolosi e non pericolosi

Scale: 1/200	Planimetria Stato di fatto
DATA 06/06/2024	Modifica non sostanziale
REV. DATA	Il Committente
0 06/06/2024	Il Tecnico incaricato
1	
2	
3	
4	

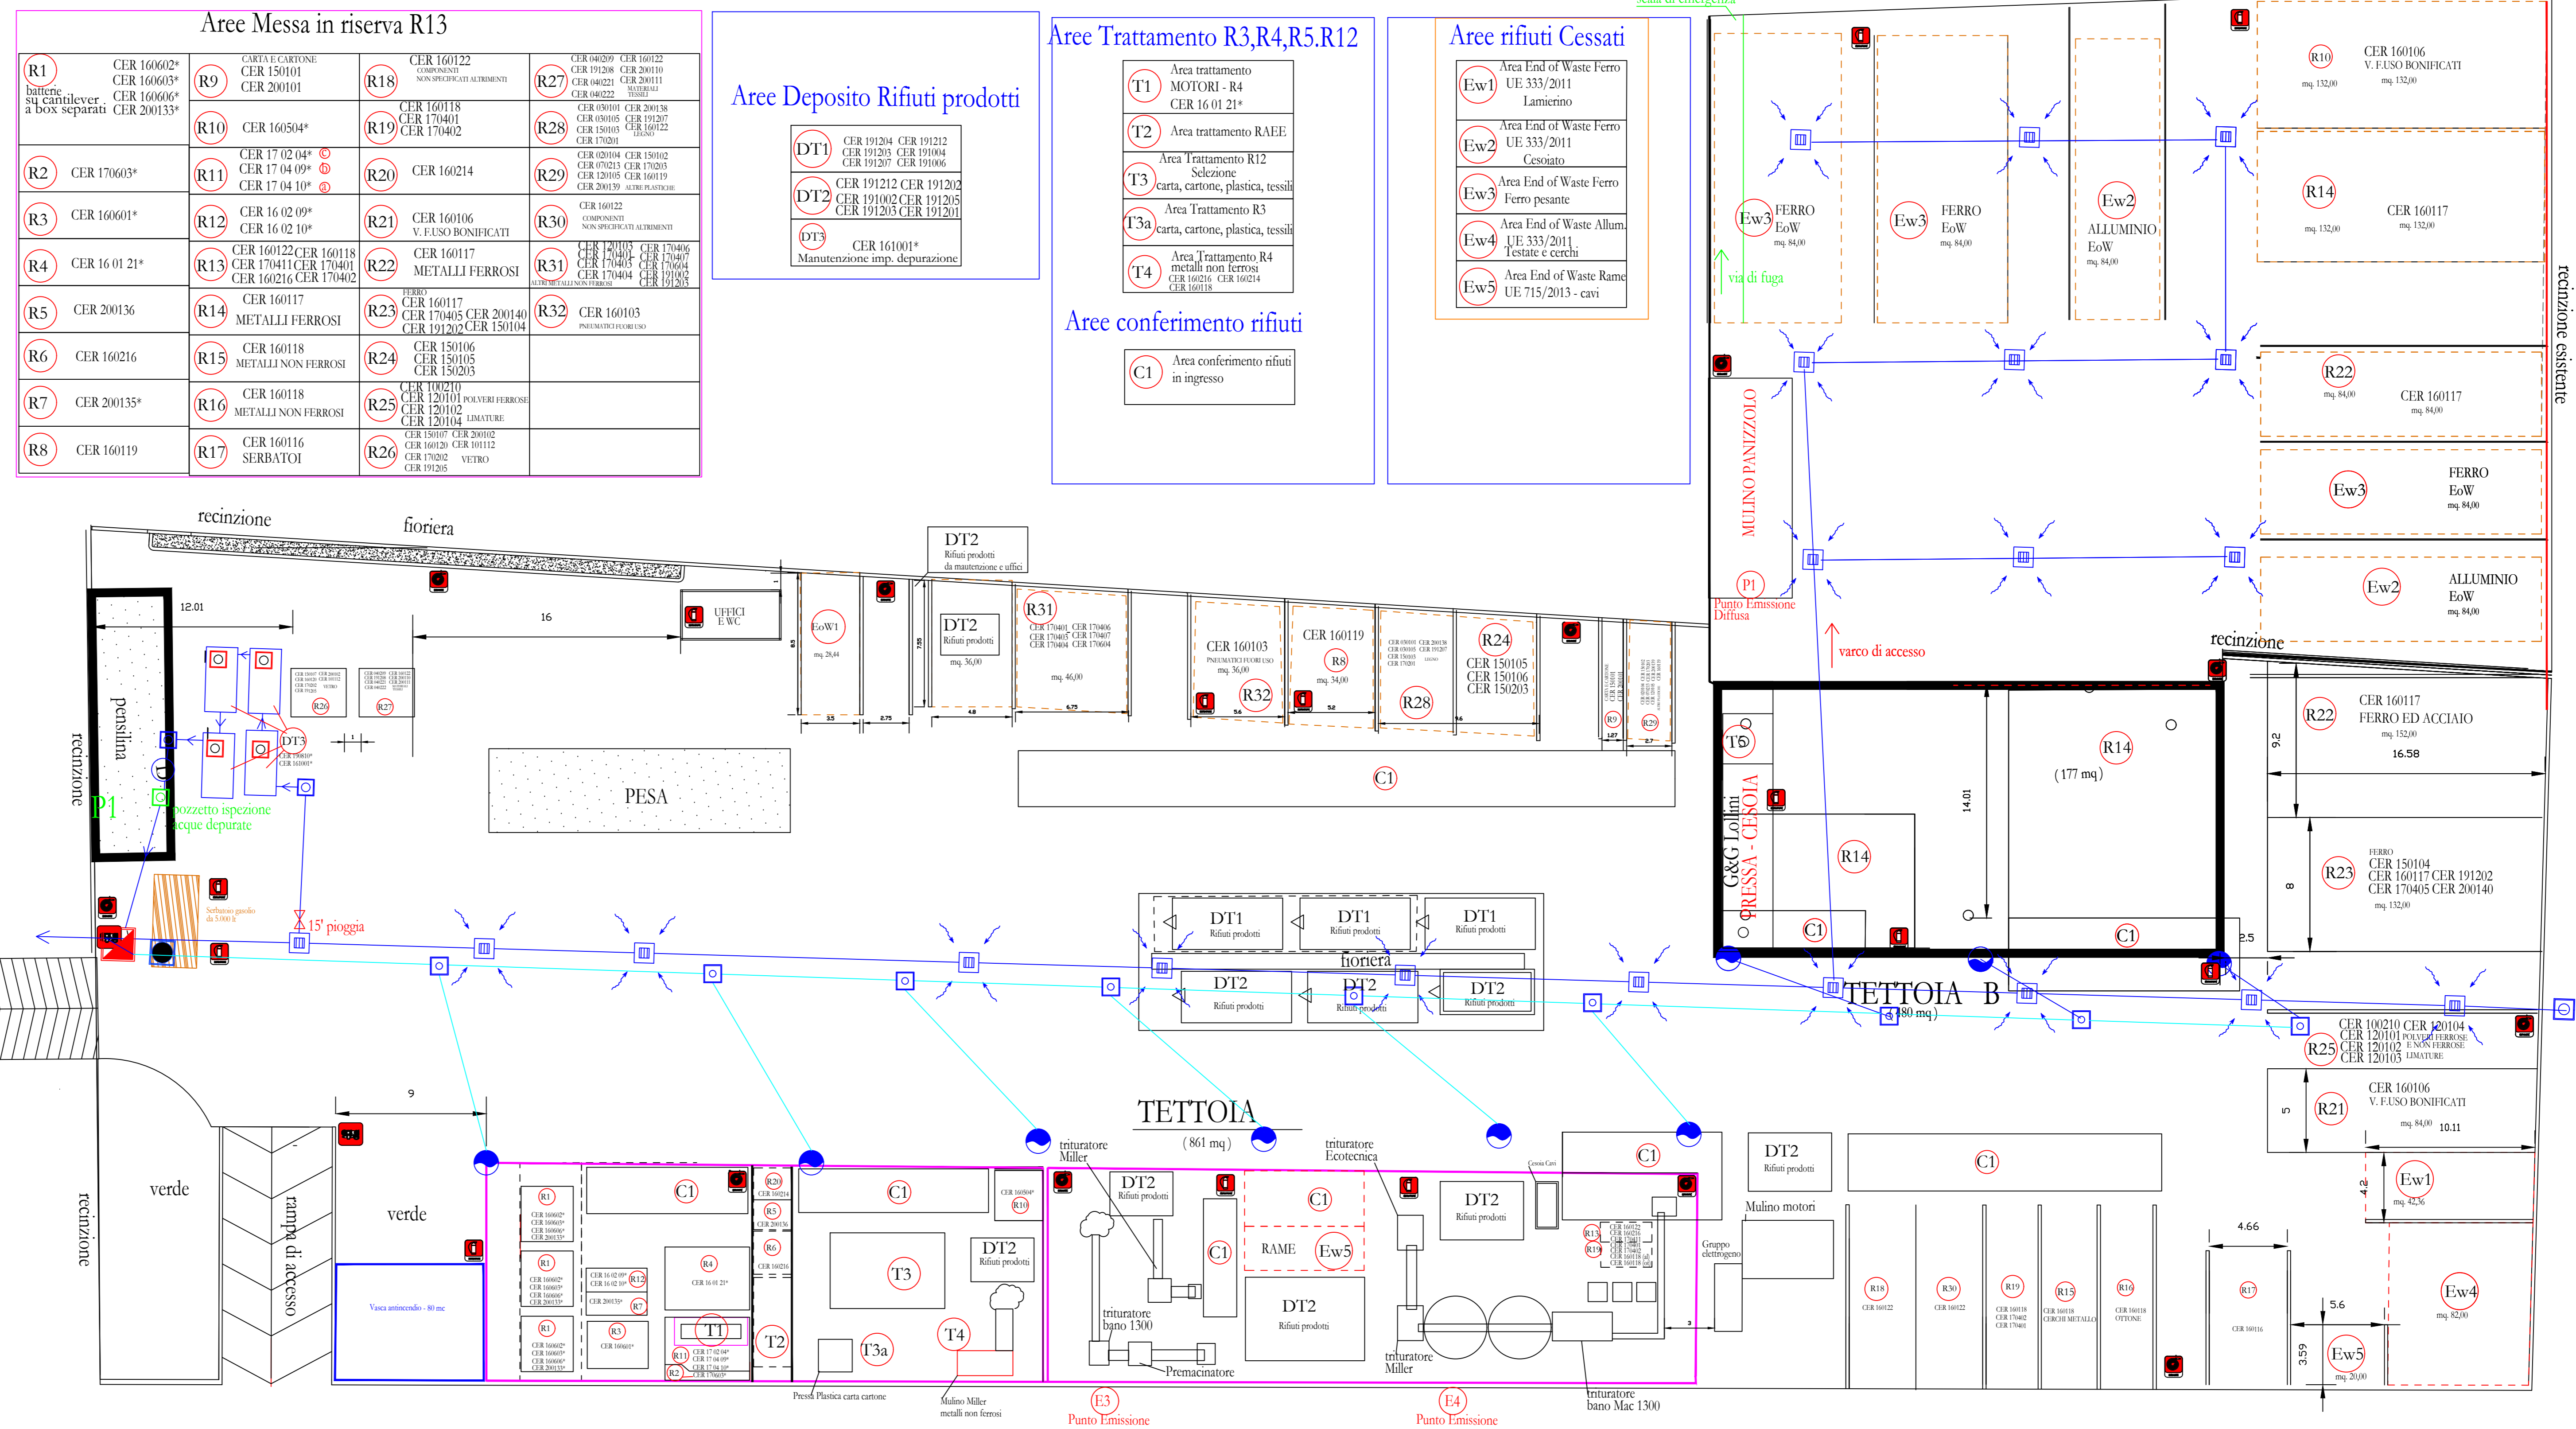

Aree Messa in riserva R13			

Aree Deposito Rifiuti prodotti	
DT3 CER 161001*	Manutenzione, imp. separazione

Aree Trattamento R3,R4,R5,R12	
T1 Area trattamento MOTORI - R4 CER 160121*	T2 Area trattamento RAE
T3 Area Trattamento R12 Selezione carta, cartone, plastica, tessili	T3a Area Trattamento R3 carta, cartone, plastica, tessili

Aree rifiuti Cessati	
Ew1 Area End of Waste Ferro UE 333/2011 Lamiere	Ew2 Area End of Waste Ferro UE 333/2011 Cessato
Ew3 Area End of Waste Ferro Ferro pesante	Ew4 Area End of Waste Allum. UE 333/2011 Testate e cerchi
Ew5 Area End of Waste Rame UE 715/2013 - cavi	

Aree conferimento rifiuti	
C1 Area conferimento rifiuti in ingresso	