




LEGENDA

- POZZI PERCOLATO
- POZZI BIOGAS
- RECINZIONE
- RECINZIONE METALLICA
- CANALETTE IN CLS ESISTENTI
- GABBIONI
- PUNTI DI MONITORAGGIO**
- CAPISALDI PER IL MONITORAGGIO TOPOGRAFICO INSTALLATI NEL 2015
- PIEZOMETRI DI MONITORAGGIO AMBIENTALE
- PIEZOMETRI DI MONITORAGGIO GEOTECNICO
- PUNTI DI MONITORAGGIO INTEGRATIVI A SEGUITO DELLE RICHIESTE DELLA A4B**
- PIEZOMETRI DI MONITORAGGIO GEOTECNICO
- INCLINOMETRI
- DRENAGGI SOTTERRANEI**
- PRESIDI GIÀ PREVISTI IN PROGETTO**
- DRENI SUB ORIZZONTALI
- TRINCEE DRENANTI
- COLLETTORI ACQUE DI DRENAGGIO
- PRESIDI INTEGRATIVI**
- TRINCEA DRENANTE DI MONTE
- POZZETTO DI MONITORAGGIO ACQUE SOTTERRANEE
- DRENAGGI SUPERFICIALI**
- PRESIDI GIÀ PREVISTI IN PROGETTO**
- CANALETTE IN CLS A SEZIONE TRAPEZIA 100x40x30 (TIPO 1)
- CANALETTE IN CLS A SEZIONE TRAPEZIA 210x60x75 (TIPO 2)
- EMBRICI (CANALETTA TIPO 3)
- CANALETTA A SEZIONE RETTANGOLARE 150x30 (TIPO 4)
- ATTRAVERSAMENTI STRADALI CON CHIUSINO CARRABILE 50x50 (TIPO 5)
- TRINCEE DRENANTI
- TUBI IN CLS ø800mm, Sp.50mm
- NODI DI VERIFICA
- PUNTI DI MONITORAGGIO DELLE ACQUE SUPERFICIALI
- SERBATOI DI ACCUMULO DEL PERCOLATO - VOL. 25mc
- COLLETTORE DEL PERCOLATO

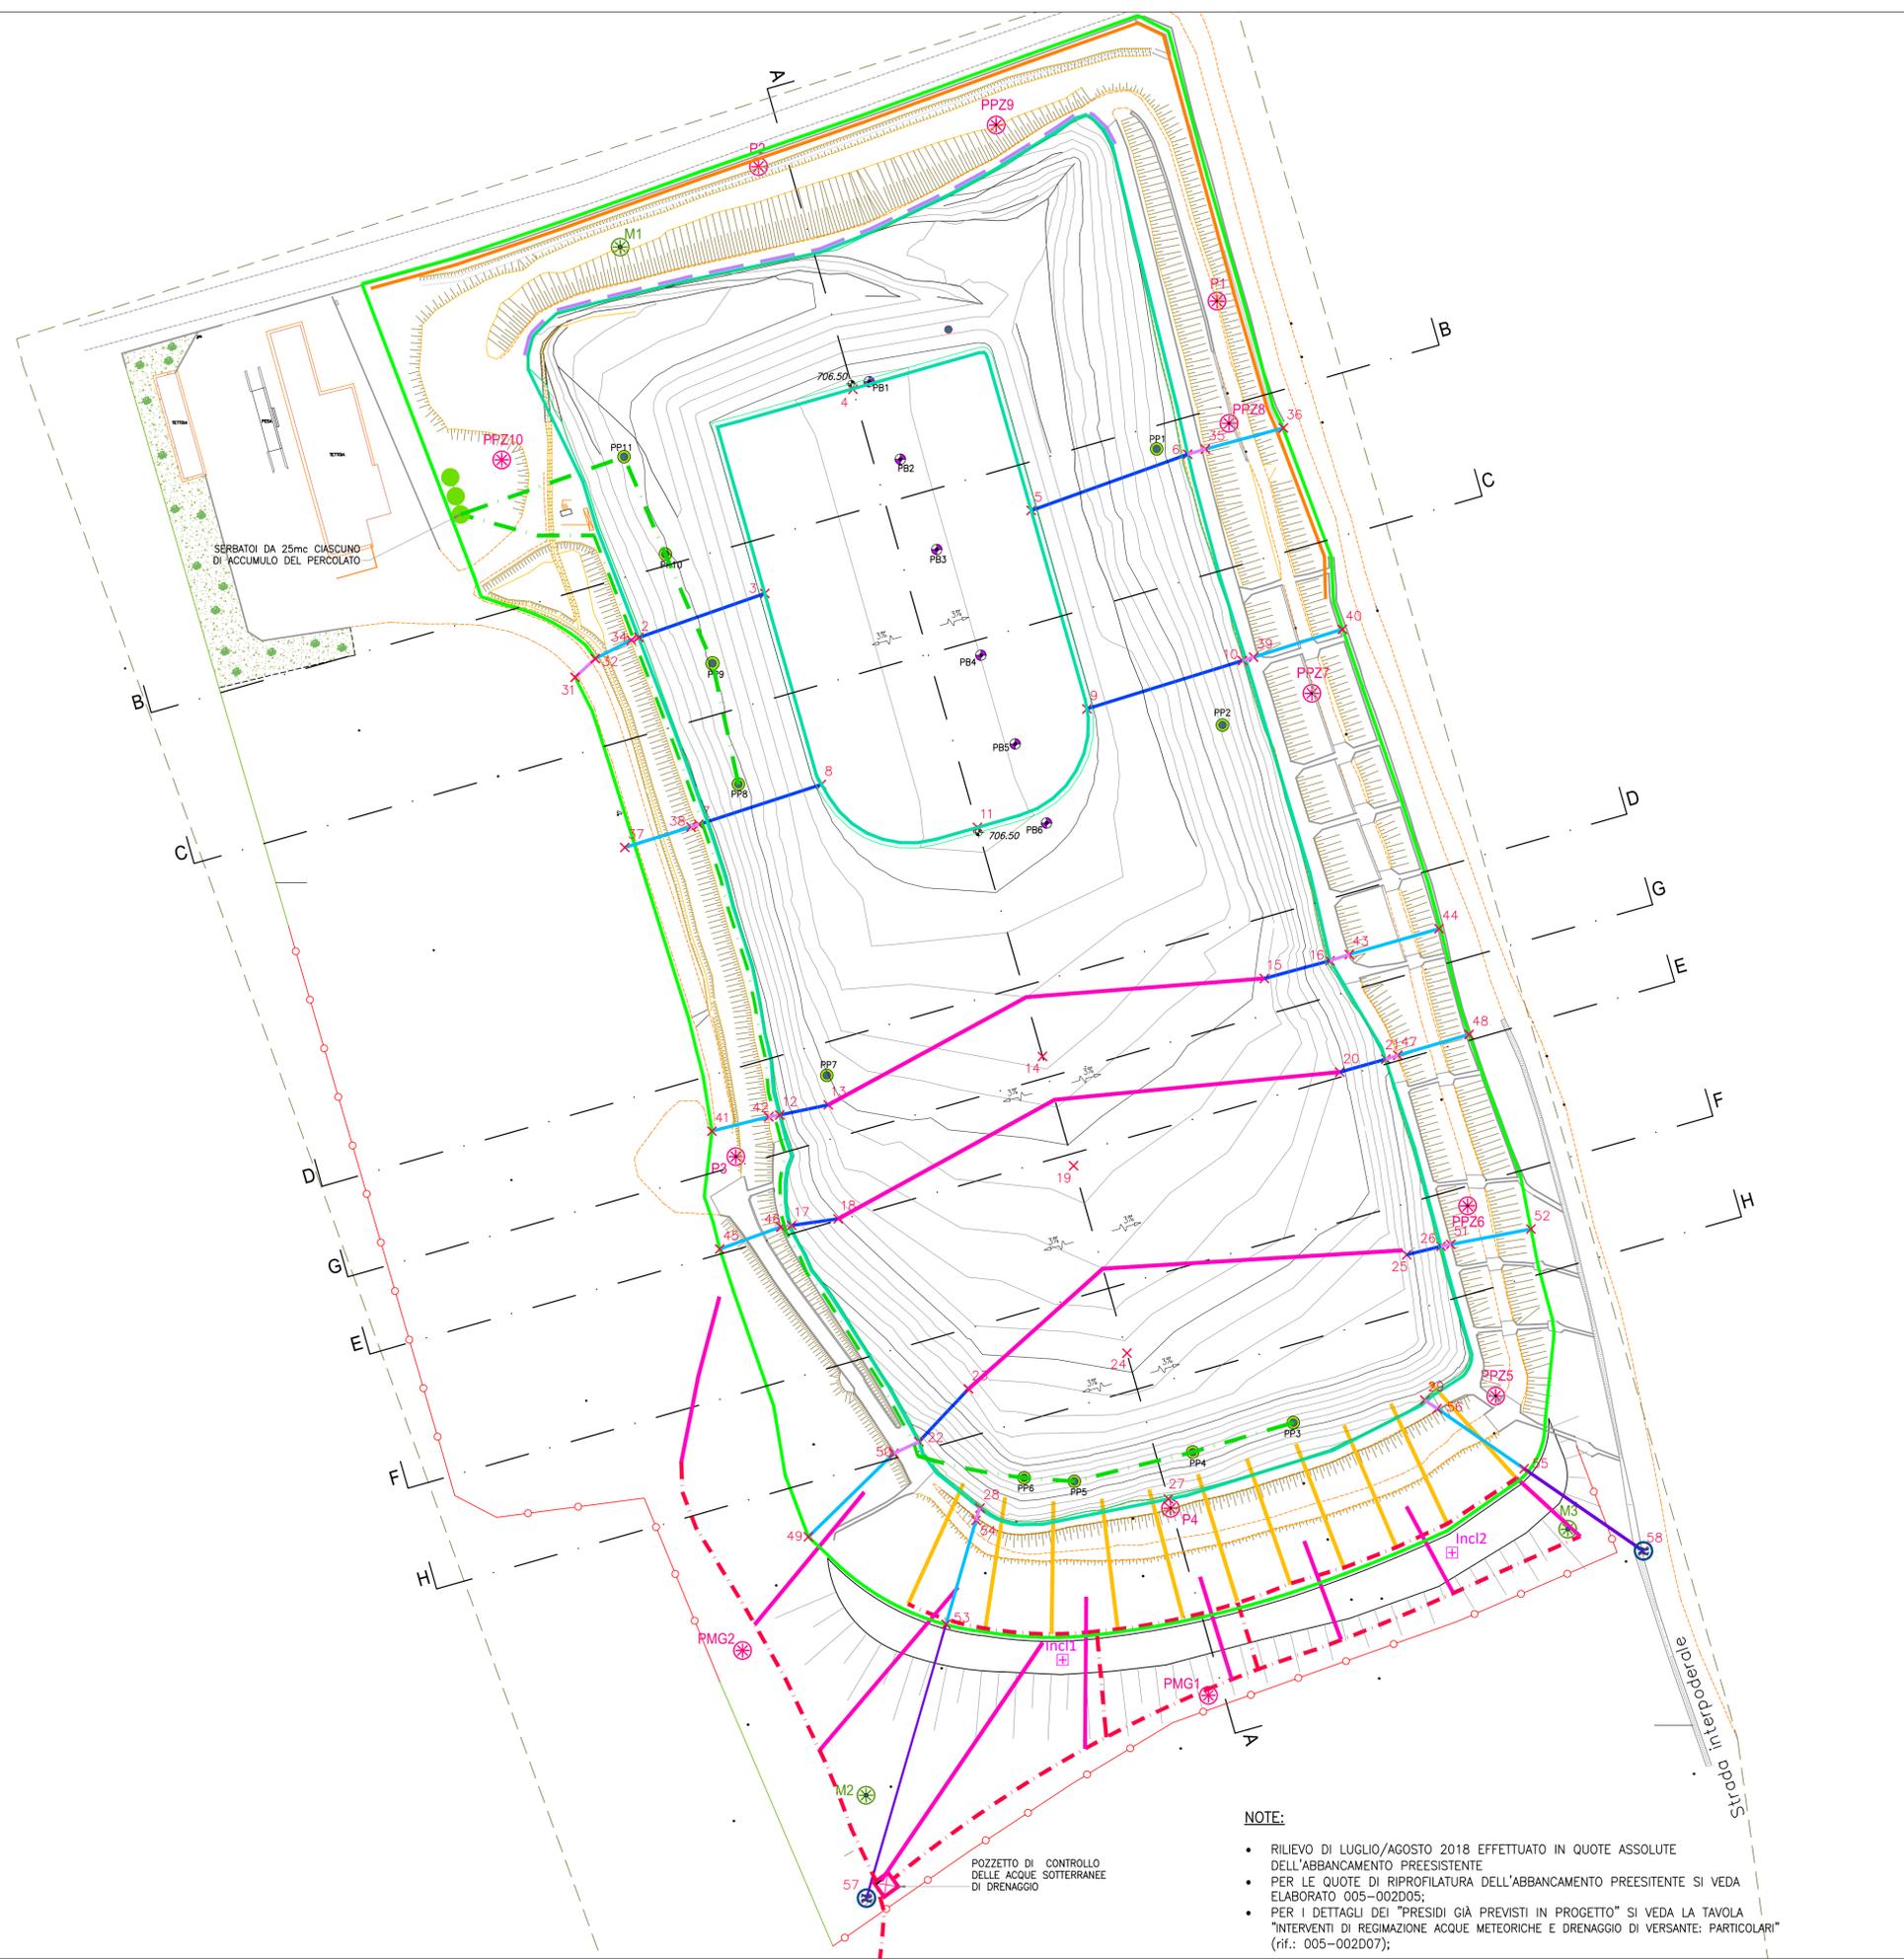

NOTE:

- RILIEVO DI LUGLIO/AGOSTO 2018 EFFETTUATO IN QUOTE ASSOLUTE DELL'ABBANCAMENTO PREESISTENTE
- PER LE QUOTE DI RIPROFILATURA DELL'ABBANCAMENTO PREESISTENTE SI VEDA ELABORATO 005-002D05;
- PER I DETTAGLI DEI "PRESIDI GIÀ PREVISTI IN PROGETTO" SI VEDA LA TAVOLA "INTERVENTI DI REGIMAZIONE ACQUE METEORICHE E DRENAGGIO DI VERSANTE: PARTICOLARI" (rif.: 005-002D07);

Committente:

Località:

CITTA' DI ARIANO IRPINO
Provincia di Avellino
DISCARICA PER RIFIUTI NON PERICOLOSI
SITA IN LOCALITA' DIFESA GRANDE

Progetto:

PROGETTO DEFINITIVO
CHIUSURA DELLA DISCARICA RSU CON STABILIZZAZIONE
DEL MOVIMENTO DI VERSANTE IN LOCALITA' DIFESA GRANDE

Titolo elaborato:	Numero elaborato:
COPERTURA E SISTEMAZIONE DEFINITIVA: PLANIMETRIA DI PROGETTO	D04
Codice elaborato:	Scala:
005-002D04E02	1:1000

Rev.	Data	Descrizione	Redatto	Controllato	Approvato
E01	14.04.2015	EMISSIONE	Arch. VIRNA SPADINI	Ing. STEFANO VEGGI	Ing. STEFANO VEGGI
E02	01.07.2019	EMISSIONE	MATTEO CASTIGLIONI	Ing. TATIANA TERRAGNI	Ing. STEFANO VEGGI
E03	05.07.2019	EMISSIONE	MATTEO CASTIGLIONI	Ing. TATIANA TERRAGNI	Ing. STEFANO VEGGI
E04	20.02.2024	EMISSIONE	MATTEO CASTIGLIONI	Ing. PAOLO PARLA	Ing. STEFANO VEGGI

Progettista:

Desmos
Ingegneria Ambiente Energia

Timbro e firma:

Desmos Ingegneria Ambiente Energia s.r.l.
Ufficio: Centro LEONI - Via Giovanni Spadolini, 7 - 20141 Milano (MI)
Tel. +39 0236588750
Sede legale: Viale Bianca Maria, 13 - 20122 Milano
E-mail: desmos-ing@desmos-ing.it - E-mail certificata: desmos-ing@pec.it
P.I. e C.F.: 09016150964 - REA: MI 2063052

ISO 9001:2015
ISO 14001:2015
ISO 45001:2018