



COMUNE DI

SITO DI STOCCAGGIO PER RIFIUTI NON
PERICOLOSI DESTINATI AD ATTIVITA' DI
RECUPERO - Art.208 D.Lgs. 152/06 e s.m.i. e s.m.m.i.
VARIANTE NON SOSTANZIALE DD 18/2022
E S.M.M.I.




Sig. Silvestro Sergio - Amm. ex Unico "I.P.S. Srl"

Scala: 1:500
Data: 14/06/2024

PLANIMETRIA GENERALE
POST OPERA
VARIANTE DI ASSISTAMENTO
D.D. 155/2022 E D.D. 15/2023

Elaborato

- Riepilogo Settori**
- Settore di Conferimento
 - Settore di Mensa in Riserva (R13)
 - Area operazioni di recupero rifiuti (R5)
 - Settore Stoccaggio prodotti recuperati (ex M.F.S.)
 - Area stoccaggio rifiuti prodotti da attività recupero II
 - Area operazioni di recupero R3

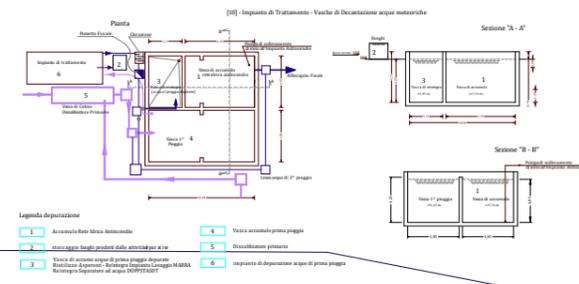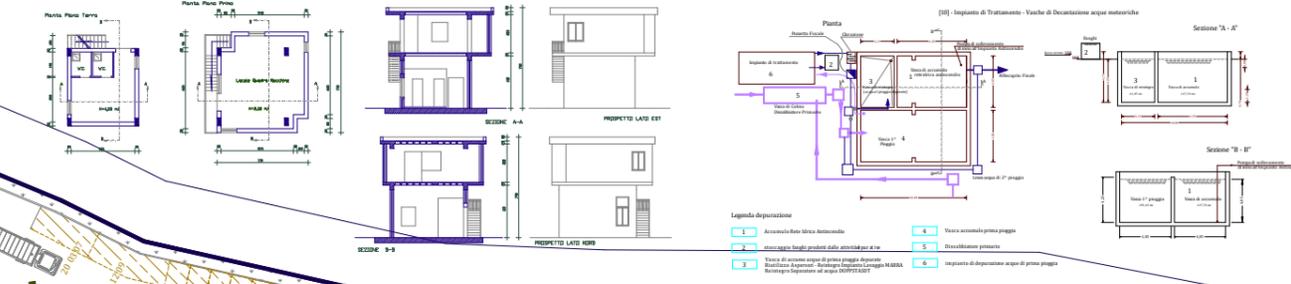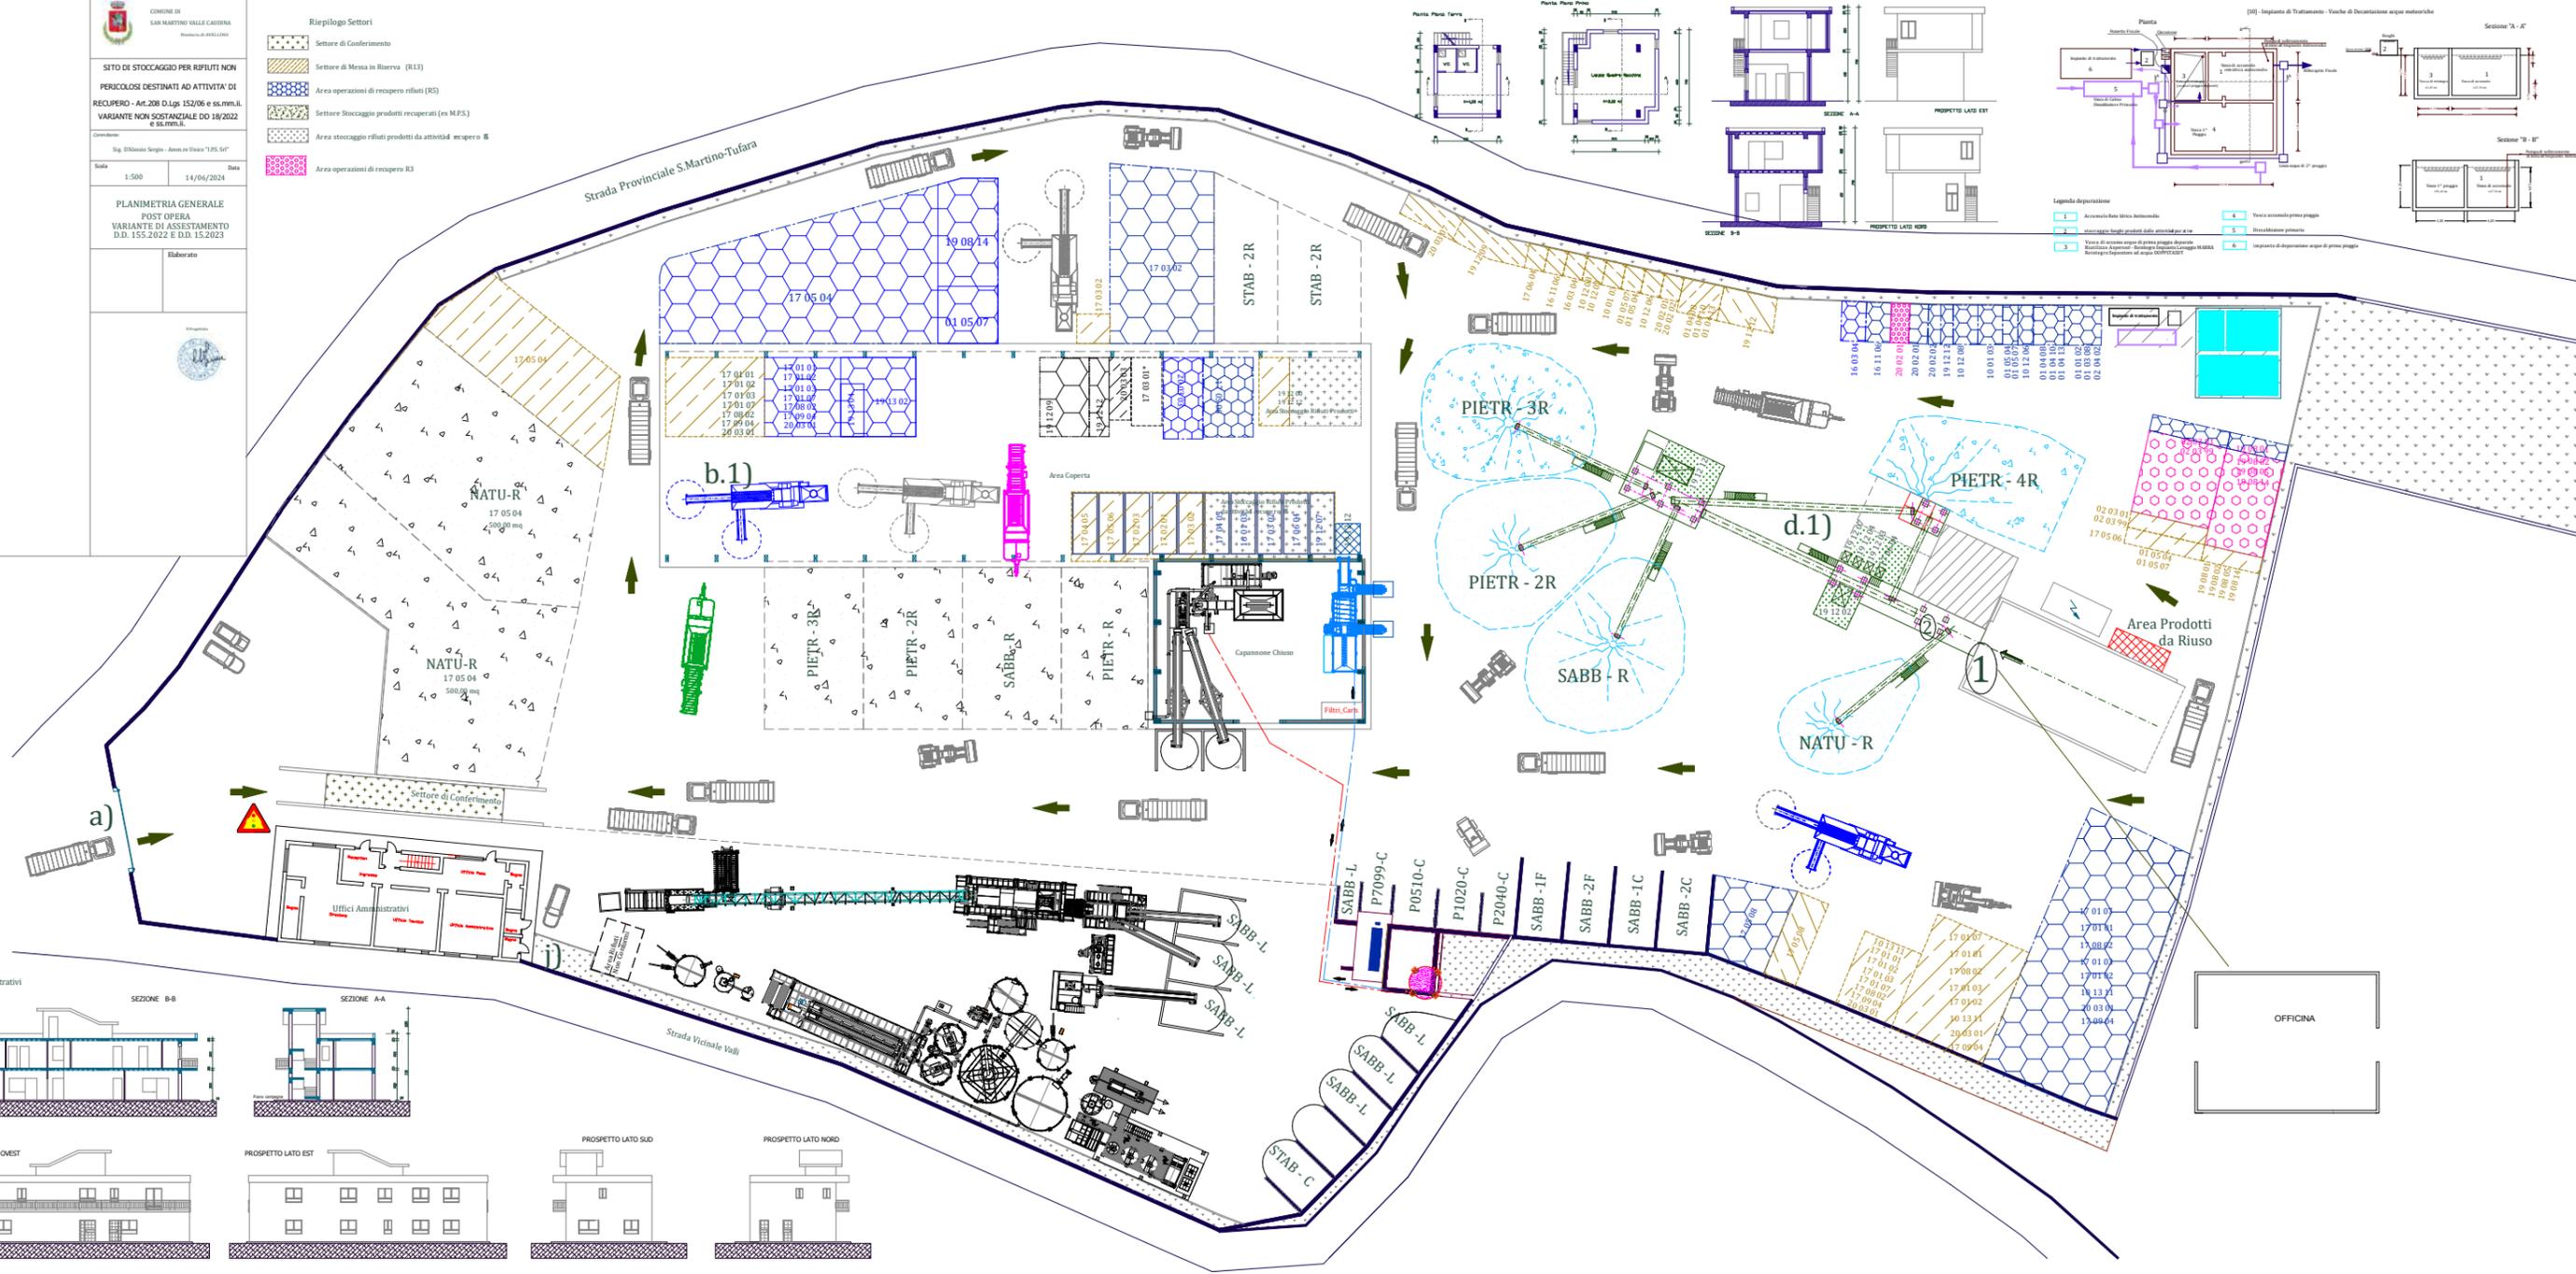


