

Comittente:
ASI - DEV ECOLOGIA S.R.L.

Località:
CITTA' DI ARIANO IRPINO
DISCARICA PER RIFIUTI NON PERICOLOSI
SITA IN LOCALITA' DIFESA GRANDE

Progetto:
PROGETTO DEFINITIVO
CHIUSURA DELLA DISCARICA RSU CON STABILIZZAZIONE
DEL MOVIMENTO DI VERSANTE IN LOCALITA' DIFESA GRANDE

Titolo elaborato:
SEZIONI LONGITUDINALI E TRASVERSALI DI PROGETTO

Numero elaborato:
D05

Codice elaborato:
005-002D05E02



Scala:
1:1000

Rev.	Data	Descrizione	Redatto	Controllato	Approvato
E01	14.04.2015	EMMISSIONE	VIRNA SPADINI	Ing. STEFANO VEGGI	Ing. STEFANO VEGGI
E02	28.09.2018	EMMISSIONE	MATTEO STIGLIONI	LUDOVICO MARTELLUCCI	Ing. STEFANO VEGGI
E03					
E04					

Progettista:
Desmos
Ingegneria Ambiente Energia

Tintore e firma:
Ing. Stefano Veggi

Desmos Ingegneria Ambiente Energia s.r.l.
Ufficio: Via Pietrosanto, 12 20141 Milano Tel. +39 0236588750 Fax +39 0236588751
Sede legale: Viale Biancamano, 13 - 20122 Milano
E-mail: desmos@desmos.it - E-mail certificato: desmos-ing@pec.it
P.I. e C.F.: 09016150964 - REA: MI 2063052

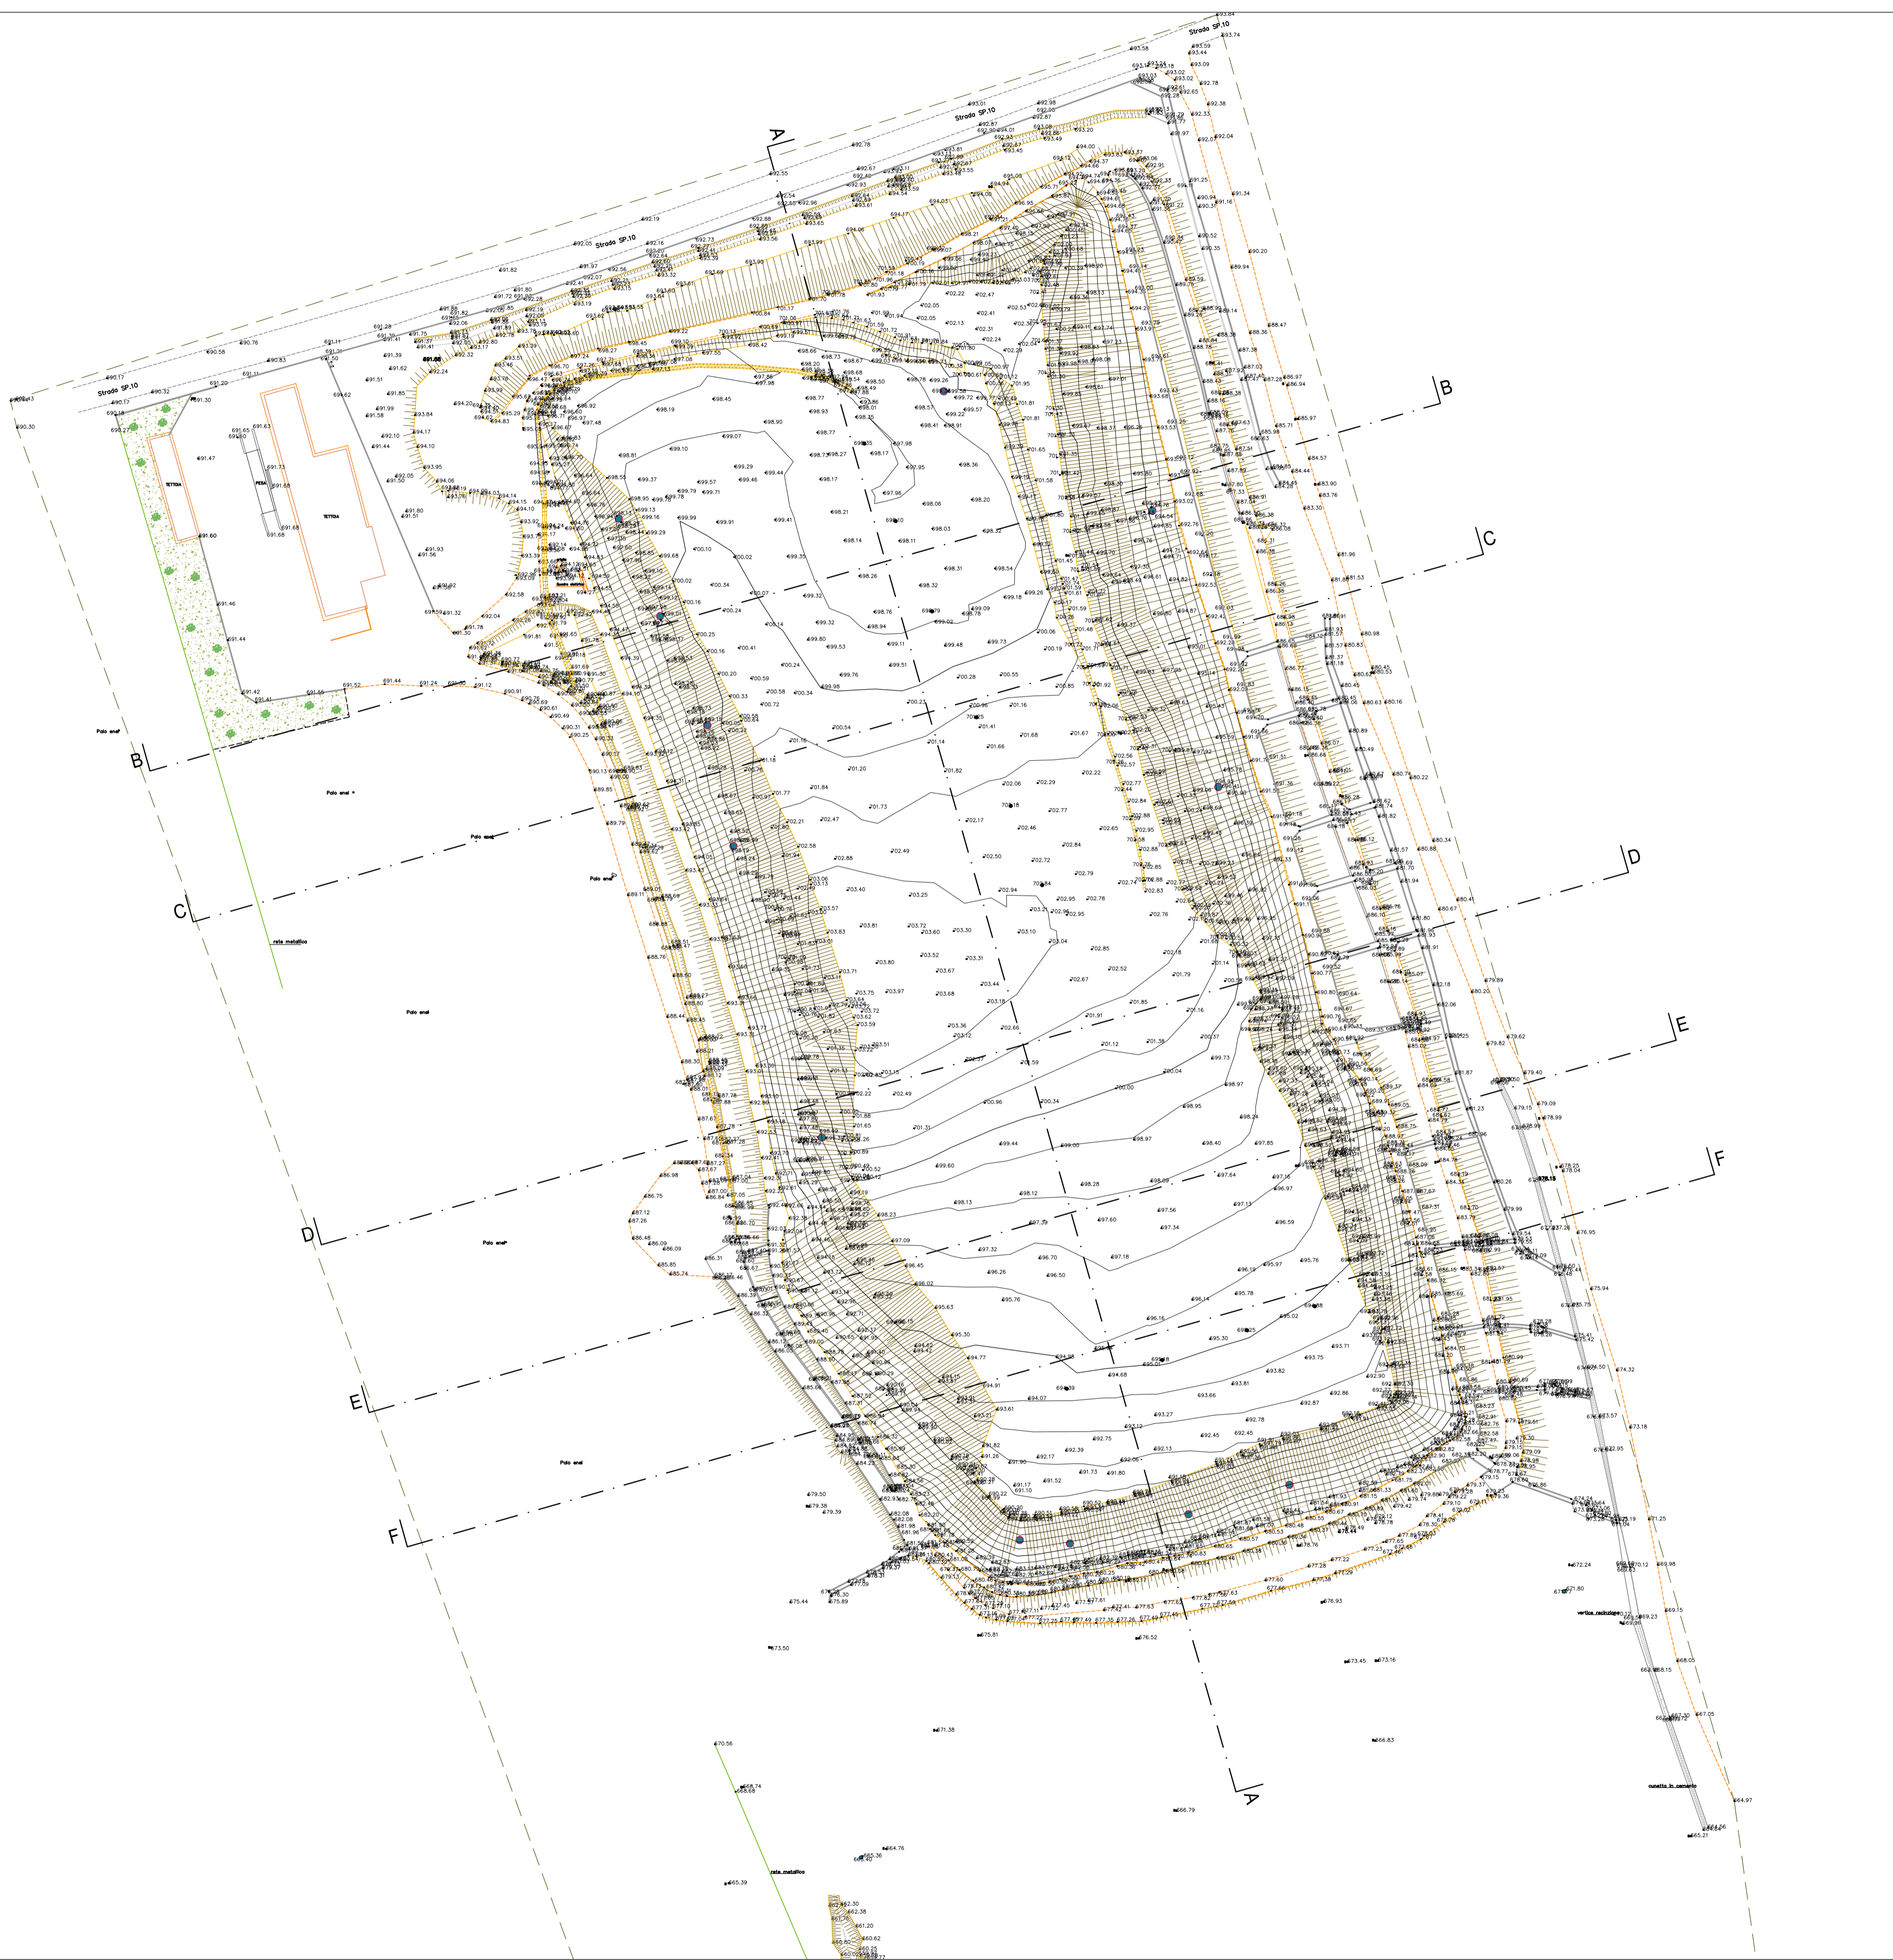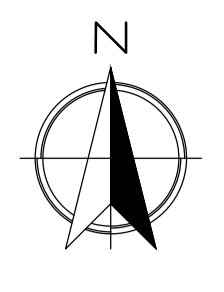

LEGENDA

- POZZI PERCOLATO
- - - - - RECINZIONE METALLICA
- CANALETTE IN CLS ESISTENTI

NOTA:

RILIEVO DI LUGLIO/AGOSTO 2018 EFFETTUATO IN QUOTE ASSOLUTE

Committente:



Località:



CITTA' DI ARIANO IRPINO
 Provincia di Avellino
 DISCARICA PER RIFIUTI NON PERICOLOSI
 SITA IN LOCALITA' DIFESA GRANDE

Progetto:

PROGETTO DEFINITIVO
CHIUSURA DELLA DISCARICA RSU CON STABILIZZAZIONE
DEL MOVIMENTO DI VERSANTE IN LOCALITA' DIFESA GRANDA

Titolo elaborato:

PLANIMETRIA STATO ATTUALE
(RILIEVO 2018)

Numero elaborato: **D08**

Codice elaborato:

005-002D08E01

Scala: 1:1000

Rev.	Data	Descrizione	Redatto	Controllato	Approvato
E01	28.09.2018	EMISSIONE	MATTEO CASTIGLIONI	LUDOVICO MARTELLUCCI	Ing. STEFANO VEGGI
E02					
E03					
E04					

Progettista:



Timbro e firma:



Desmos Ingegneria Ambiente Energia s.r.l.
 Uffici: Via Pietrosanto, 12 20141 Milano Tel. +39 0236588750 Fax +39 0236588751
 Sede legale: Viale Bianca Maria, 13 - 20122 Milano
 E-mail: desmos-ing@desmos-ing.it - E-mail certificato: desmos-ing@pec.it
 P.I. e C.F. : 09016150964 - REA: MI 2063052

ISO 9001:2015
 ISO 14001:2015
 Reg.01-51454

