


 P

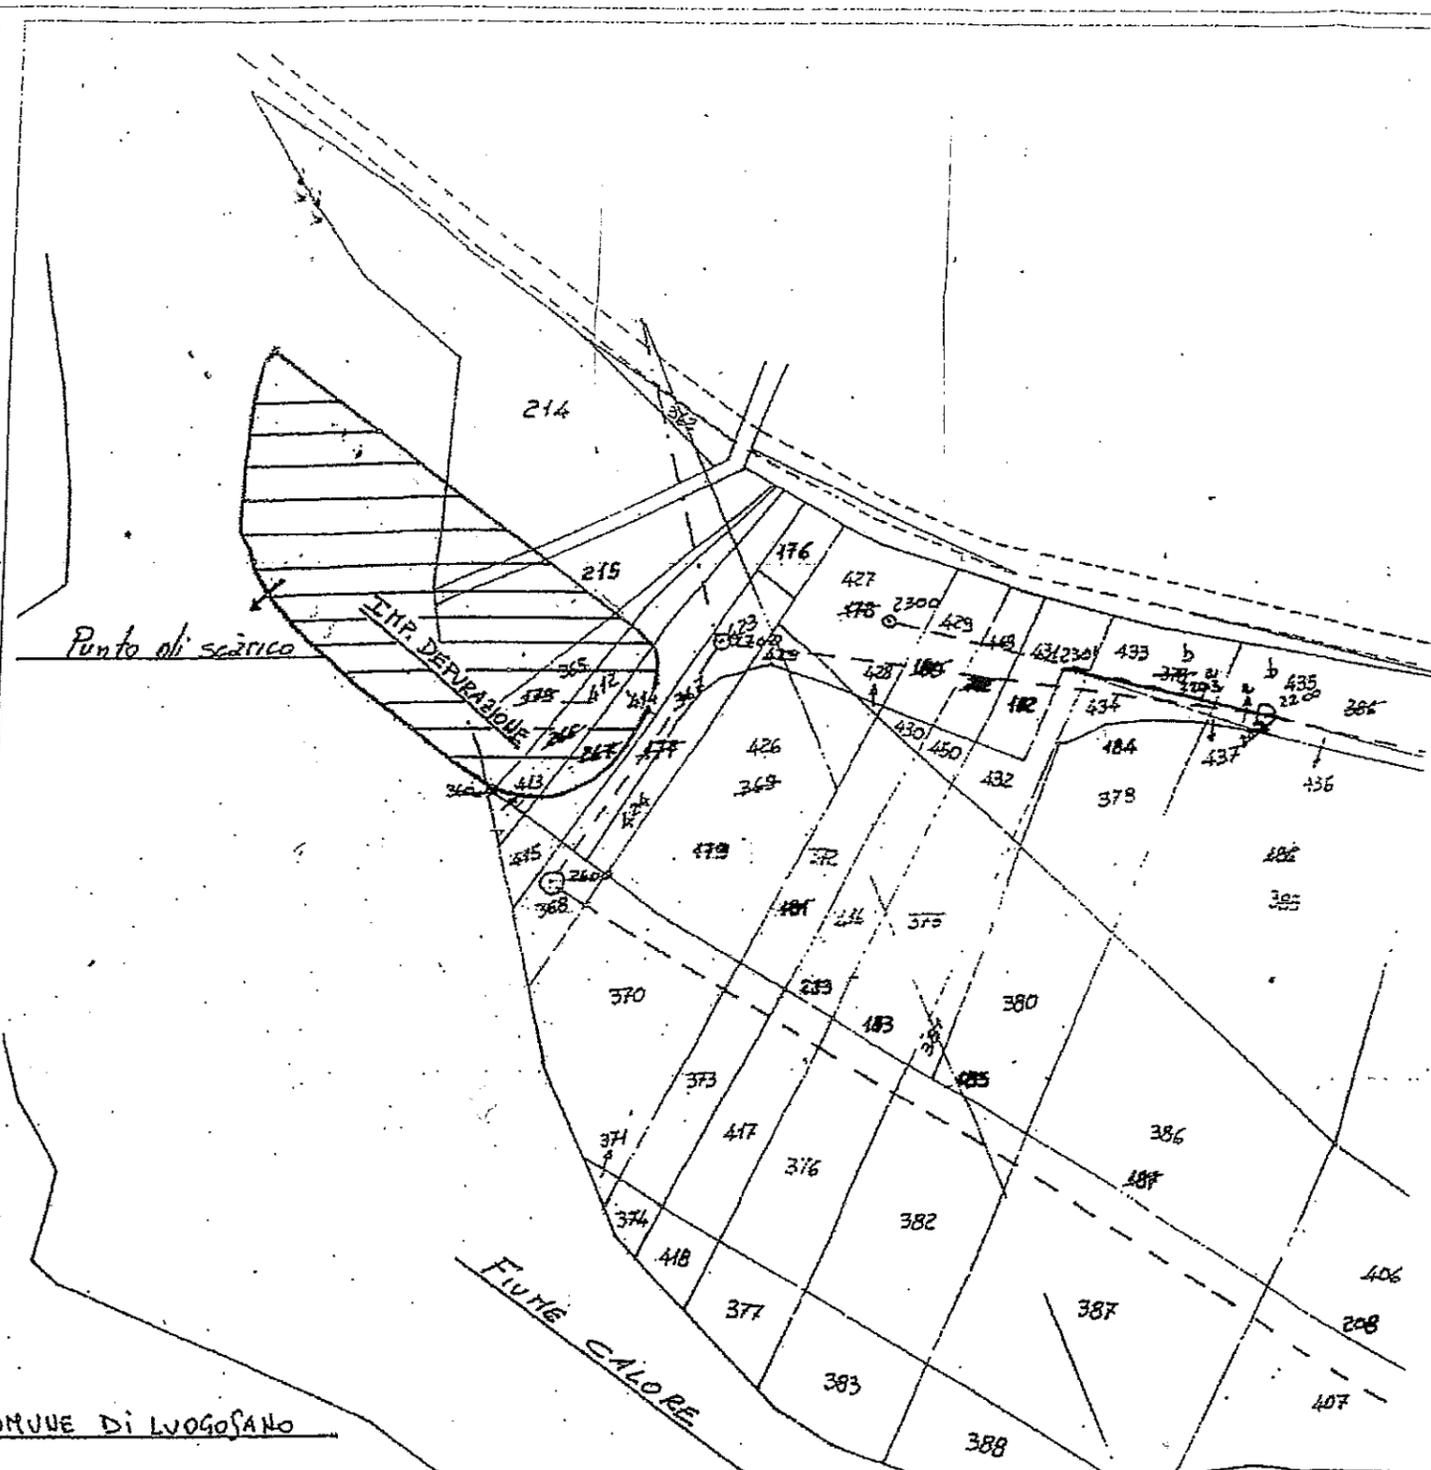

OGGIO H 5 1:2000



COMUNE DI LUOGOSANO
 Provincia di Avellino

IMPIANTO ASI DI SAN MANGO SUL CALORE

GESTORE
 ASIDEP srl

REFERENTE IPPC
 Ing. Ivano SPINIELLO

Oggetto
RIENNOVO A.I.A.
 ai sensi del D.Lgs. 152/2006


Titolo
STRALCIO PIANO URBANISTICO COMUNALE

Data	Fase	Rev.	Scala	Tavola:
NOVEMBRE 2019		02	1:5000	R

Timbro e firma del Tecnico



Visto autorizzativo del Ente

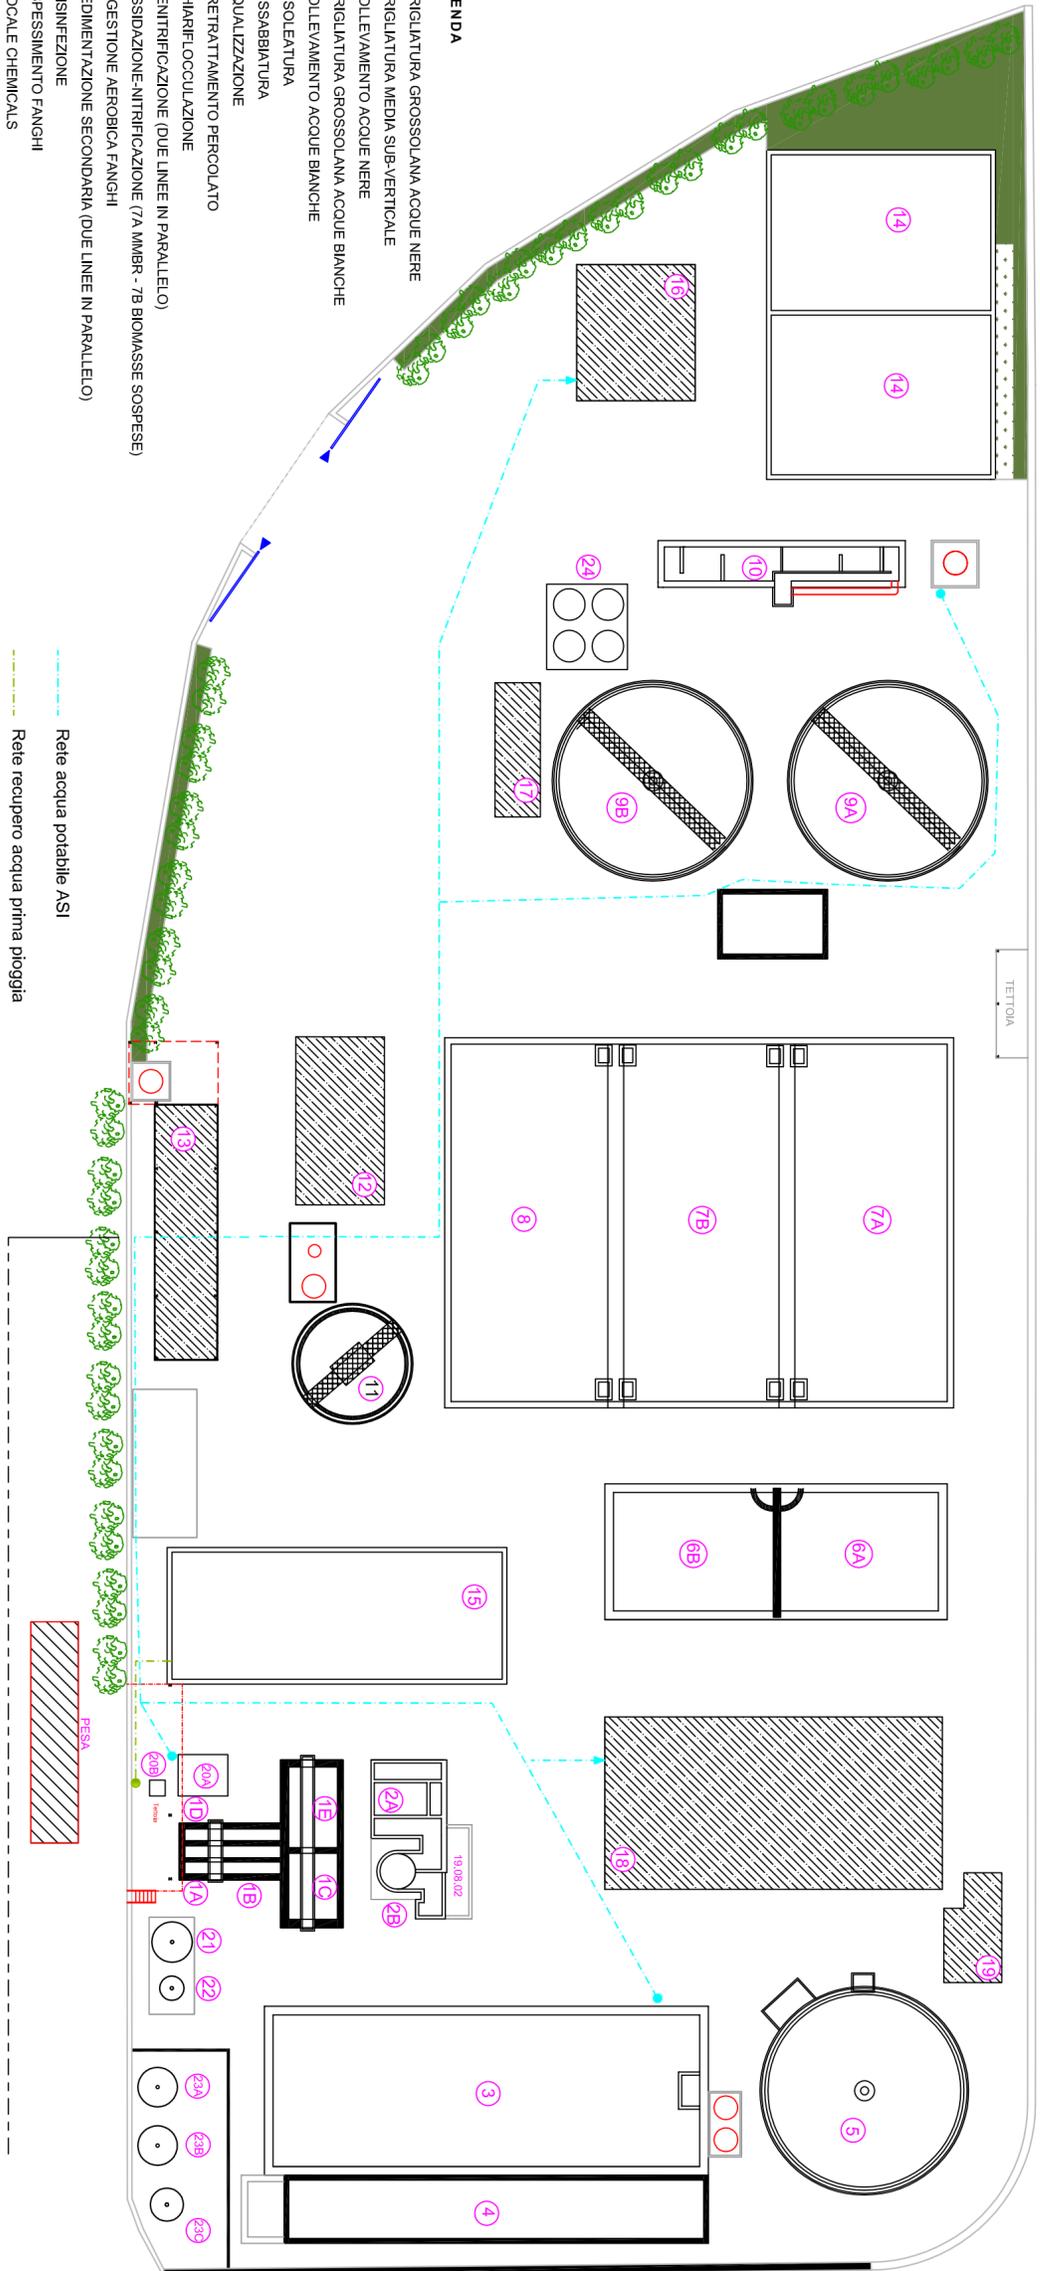

LEGENDA

- 1A GRIGLIATURA GROSSOLANA ACQUE NERE
- 1B GRIGLIATURA MEDIA SUB-VERTICALE
- 1C SOLLEVAMENTO ACQUE NERE
- 1D GRIGLIATURA GROSSOLANA ACQUE BIANCHE
- 1E SOLLEVAMENTO ACQUE BIANCHE
- 2A DISOLEATURA
- 2B DISABBIATURA
- 3 EQUALIZZAZIONE
- 4 PRETRATTAMENTO PERCOLATO
- 5 CHIARIFLOCCULAZIONE
- 6 DENITRIFICAZIONE (DUE LINEE IN PARALLELO)
- 7 OSSIDAZIONE-NITRIFICAZIONE (7A MMBR - 7B BIOMASSE SOSPENSE)
- 8 DIGESTIONE AEROBICA FANGHI
- 9 SEDIMENTAZIONE SECONDARIA (DUE LINEE IN PARALLELO)
- 10 DISINFEZIONE
- 11 ISPESIMENTO FANGHI
- 12 LOCALE CHEMICALS
- 13 LOCALE FILTROPRESSA
- 14 LETTI DI ESSICCAMENTO
- 15 ACCUMULO ACQUE PRIMA PIOGGIA
- 16 LOCALE UFFICI
- 17 LOCALE DEPOSITO
- 18 OFFICINA, SPOGLIATOI, CABINA ELETTRICA
- 19 CABINA ENEL
- 20 GRIGLIATURA FINE RIFIUTI
- 21 REAZIONE
- 22 PRECIPITAZIONE
- 23 STOCCAGGIO RIFIUTI LIQUIDI LB - MODALITA' D15
- 24 SISTEMA DI FILTRAZIONE CARBONI + RESINE IONICHE

--- Rete acqua potabile ASI

--- Rete recupero acqua prima pioggia

--- Area delimitata da varco di accesso

COMUNE DI LUOGOSANO
Provincia di Avellino

**IMPIANTO ASI
DI SAN MANGO SUL CALORE**

GESTORE:



Oggetto:
RINNOVO A.I.A.

Titolo:
PLANIMETRIA RETE ACQUA POTABILE

DATA	DESCRIZIONE	STATO	SCALA	TAVOLI:
12/08/2017	RINNOVO	02	1:2500	T1



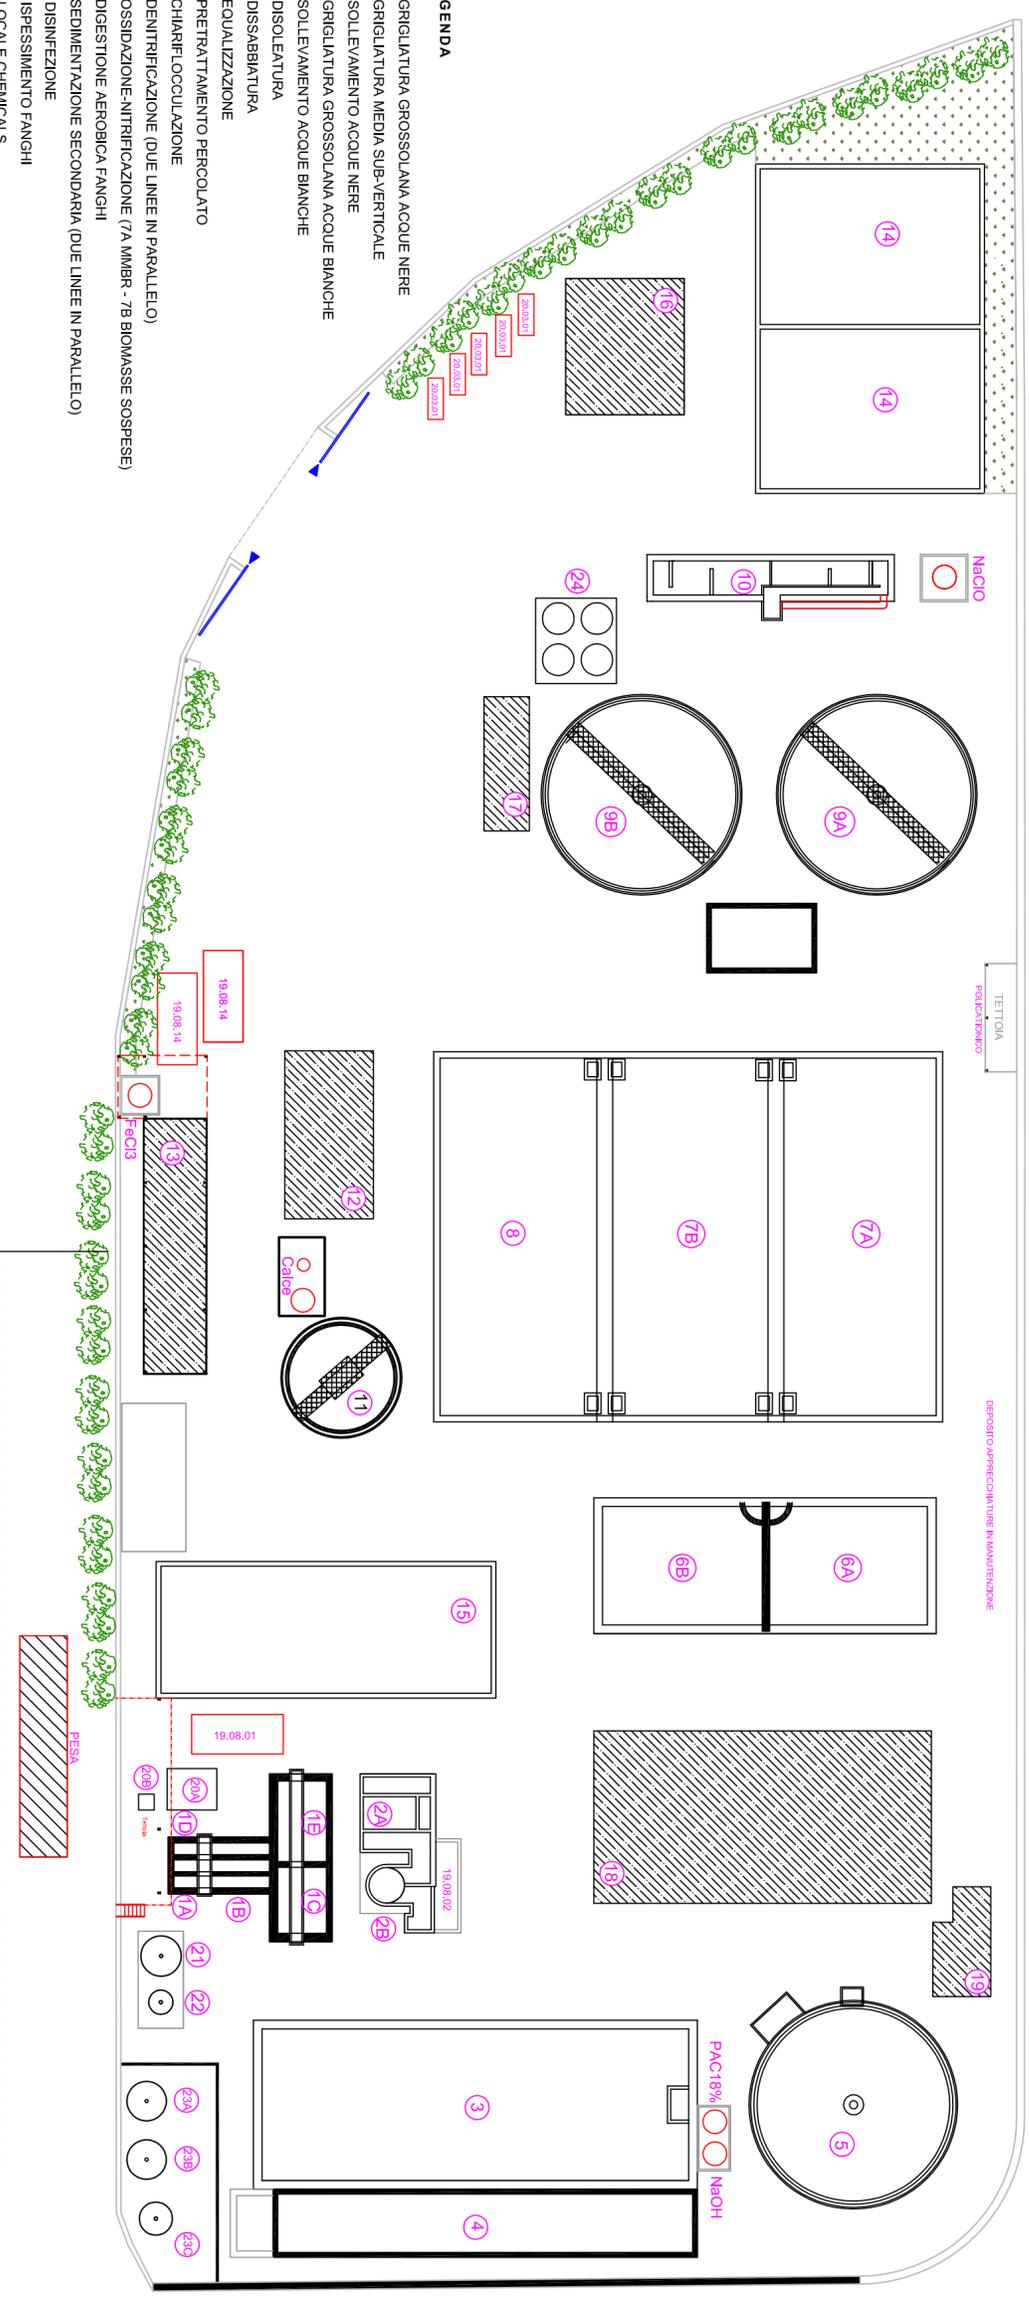

LEGENDA

- 1A GRIGLIATURA GROSSOLANA ACQUE NERE
- 1B GRIGLIATURA MEDIA SUB-VERTICALE
- 1C SOLLEVAMENTO ACQUE NERE
- 1D GRIGLIATURA GROSSOLANA ACQUE BIANCHE
- 1E SOLLEVAMENTO ACQUE BIANCHE
- 2A DISOLEATURA
- 2B DISABBIATURA
- 3 EQUALIZZAZIONE
- 4 PRETRATTAMENTO PERCOLATO
- 5 CHIARIFLOCCULAZIONE
- 6 DENITRIFICAZIONE (DUE LINEE IN PARALLELO)
- 7 OSSIDAZIONE-NITRIFICAZIONE (7A MMBR - 7B BIOMASSE SOSPENSE)
- 8 DIGESTIONE AEROBICA FANGHI
- 9 SEDIMENTAZIONE SECONDARIA (DUE LINEE IN PARALLELO)
- 10 DISINFEZIONE
- 11 ISPESIMENTO FANGHI
- 12 LOCALE CHEMICALS
- 13 LOCALE FILTROPRESSA
- 14 LETTI DI ESSICCAMENTO
- 15 ACCUMULO ACQUE PRIMA PIOGGIA
- 16 LOCALE UFFICI
- 17 LOCALE DEPOSITO
- 18 OFFICINA, SPOGLIATOI, CABINA ELETTRICA
- 19 CABINA ENEL
- 20 GRIGLIATURA FINE RIFIUTI
- 21 REAZIONE
- 22 PRECIPITAZIONE
- 23 STOCCAGGIO RIFIUTI LIQUIDI LB - MODALITA' D15
- 24 SISTEMA DI FILTRAZIONE CARBONI + RESINE IONICHE

Area delimitata da varco di accesso

COMUNE DI LUOGOSANO
 Provincia di Avellino

IMPIANTO ASI
DI SAN MANGO SUL CALORE

GESTORE:



Oggetto: **RINNOVO A.I.A.**

Titolo: **PIANIMETRIA AREE DI GESTIONE RIFIUTI**
E DI STOCCAGGIO MATERIA PRIME



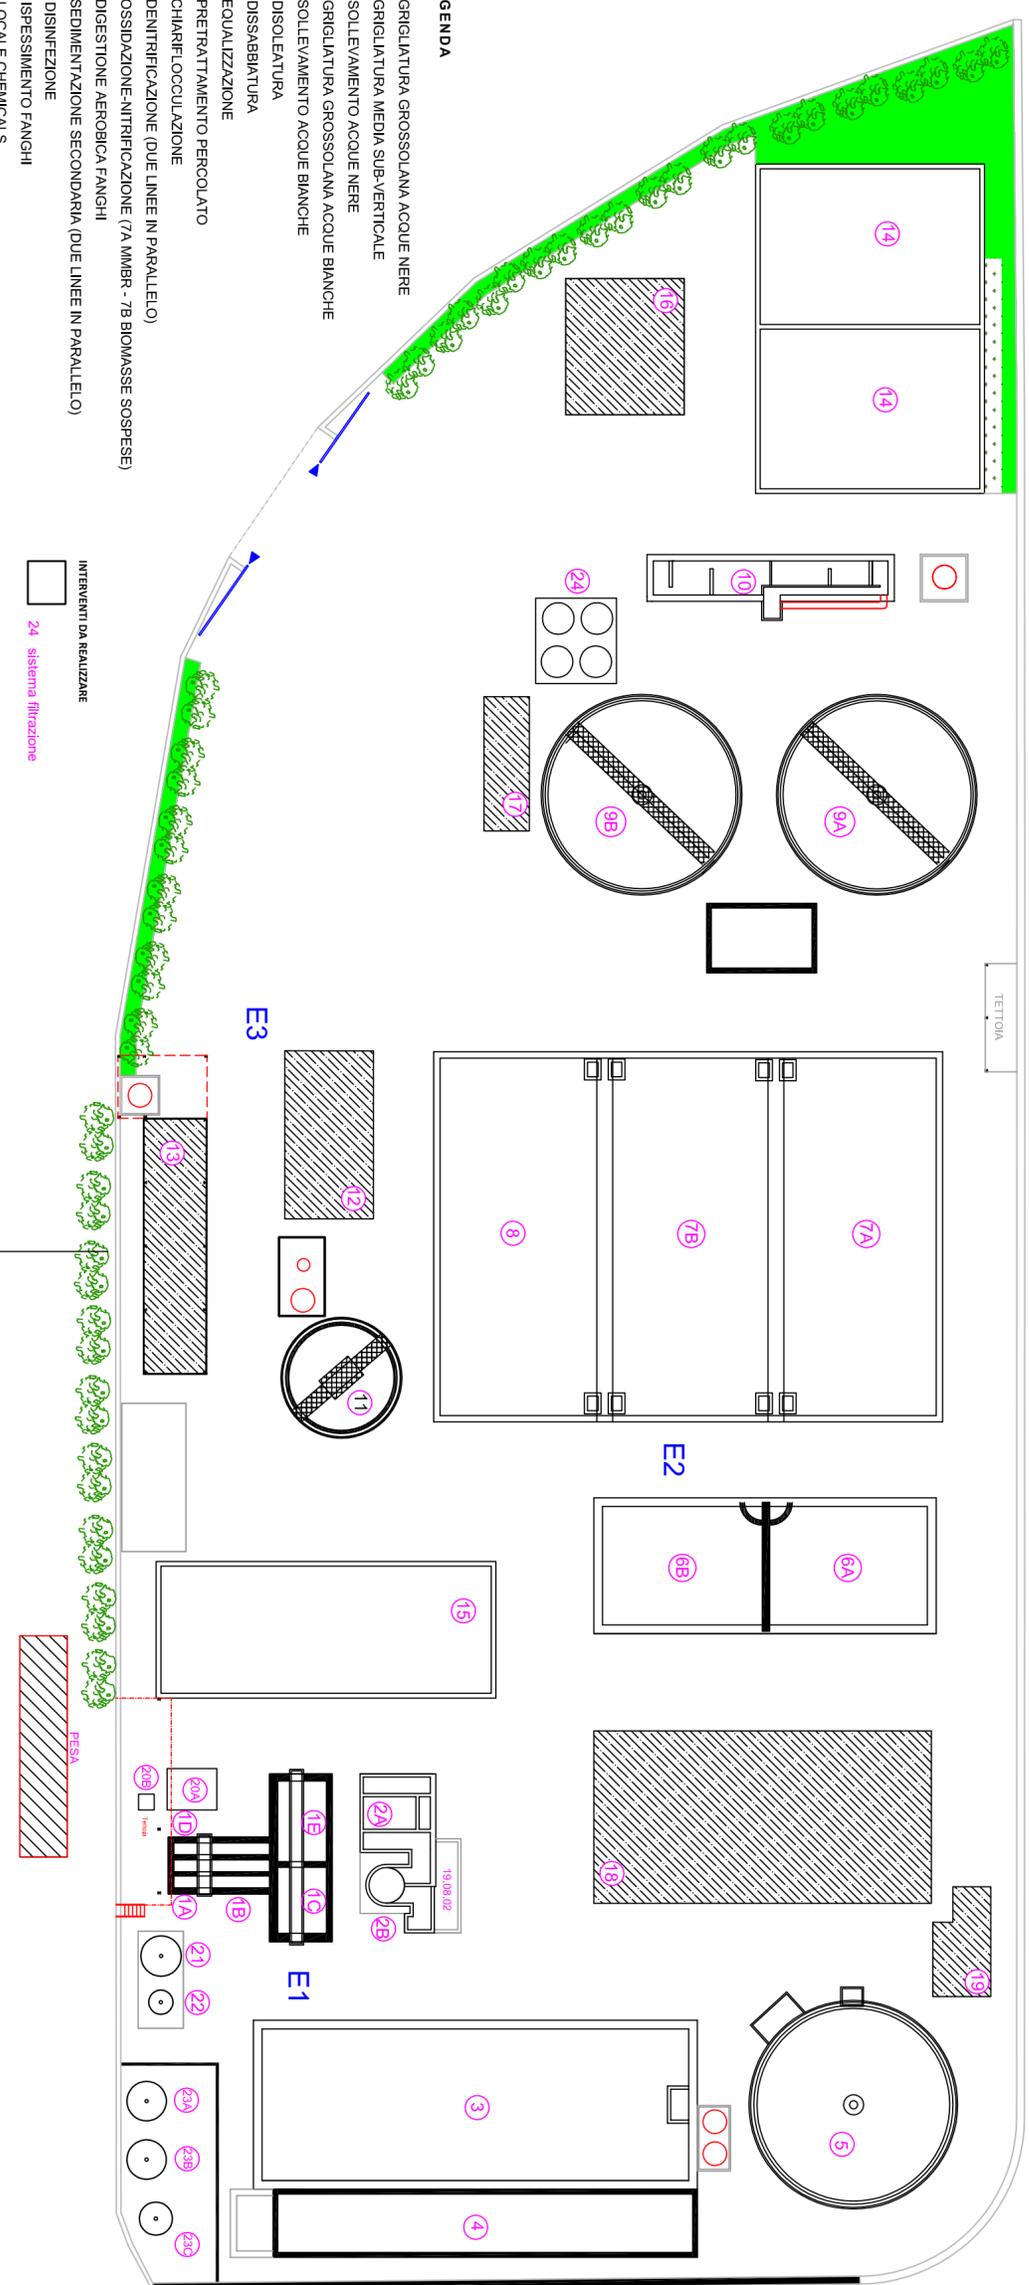

LEGENDA

- 1A GRIGLIATURA GROSSOLANA ACQUE NERE
- 1B GRIGLIATURA MEDIA SUB-VERTICALE
- 1C SOLLEVAMENTO ACQUE NERE
- 1D GRIGLIATURA GROSSOLANA ACQUE BIANCHE
- 1E SOLLEVAMENTO ACQUE BIANCHE
- 2A DISOLEATURA
- 2B DISABBIATURA
- 3 EQUALIZZAZIONE
- 4 PRETRATTAMENTO PERCOLATO
- 5 CHIARIFLOCCULAZIONE
- 6 DENITRIFICAZIONE (DUE LINEE IN PARALLELO)
- 7 OSSIDAZIONE-NITRIFICAZIONE (7A MMBR - 7B BIOMASSE SOSPENSE)
- 8 DIGESTIONE AEROBICA FANGHI
- 9 SEDIMENTAZIONE SECONDARIA (DUE LINEE IN PARALLELO)
- 10 DISINFEZIONE
- 11 ISPESIMENTO FANGHI
- 12 LOCALE CHEMICALS
- 13 LOCALE FILTROPRESSA
- 14 LETTI DI ESSICCAMENTO
- 15 ACCUMULO ACQUE PRIMA PIOGGIA
- 16 LOCALE UFFICI
- 17 LOCALE DEPOSITO
- 18 OFFICINA, SPOGLIATOI, CABINA ELETTRICA
- 19 CABINA ENEL
- 20 GRIGLIATURA FINE RIFIUTI
- 21 REAZIONE
- 22 PRECIPITAZIONE
- 23 STOCCAGGIO RIFIUTI LIQUIDI LB - MODALITA' D15
- 24 SISTEMA DI FILTRAZIONE CARBONI + RESINE IONICHE

INTERVENTI DA REALIZZARE
 24 sistema filtrazione

Area delimitata da varco di accesso

COMUNE DI LUIGOSANO
 Provincia di Avellino

**IMPIANTO ASI
 DI SAN MANGO SUL CALORE**

GESTORE
 AIDEP srl

REFERENTE IPRC
 ING. VITO SPINELLO

Oggetto
RINNOVO A.I.A.
Assessorato D. Lgs. n. 2908


Titolo
 PIANIMETRIA PUNTI
 DI CONTROLLO EMISSIONI IN ATMOSFERA

DATA	ESAT	SCALE	SOGLIA	TAVOLI:
15/05/2017	1:5000	02	1:2500	W

Progetto: PUNTI DI CONTROLLO

Scale: 1:5000

15/05/2017

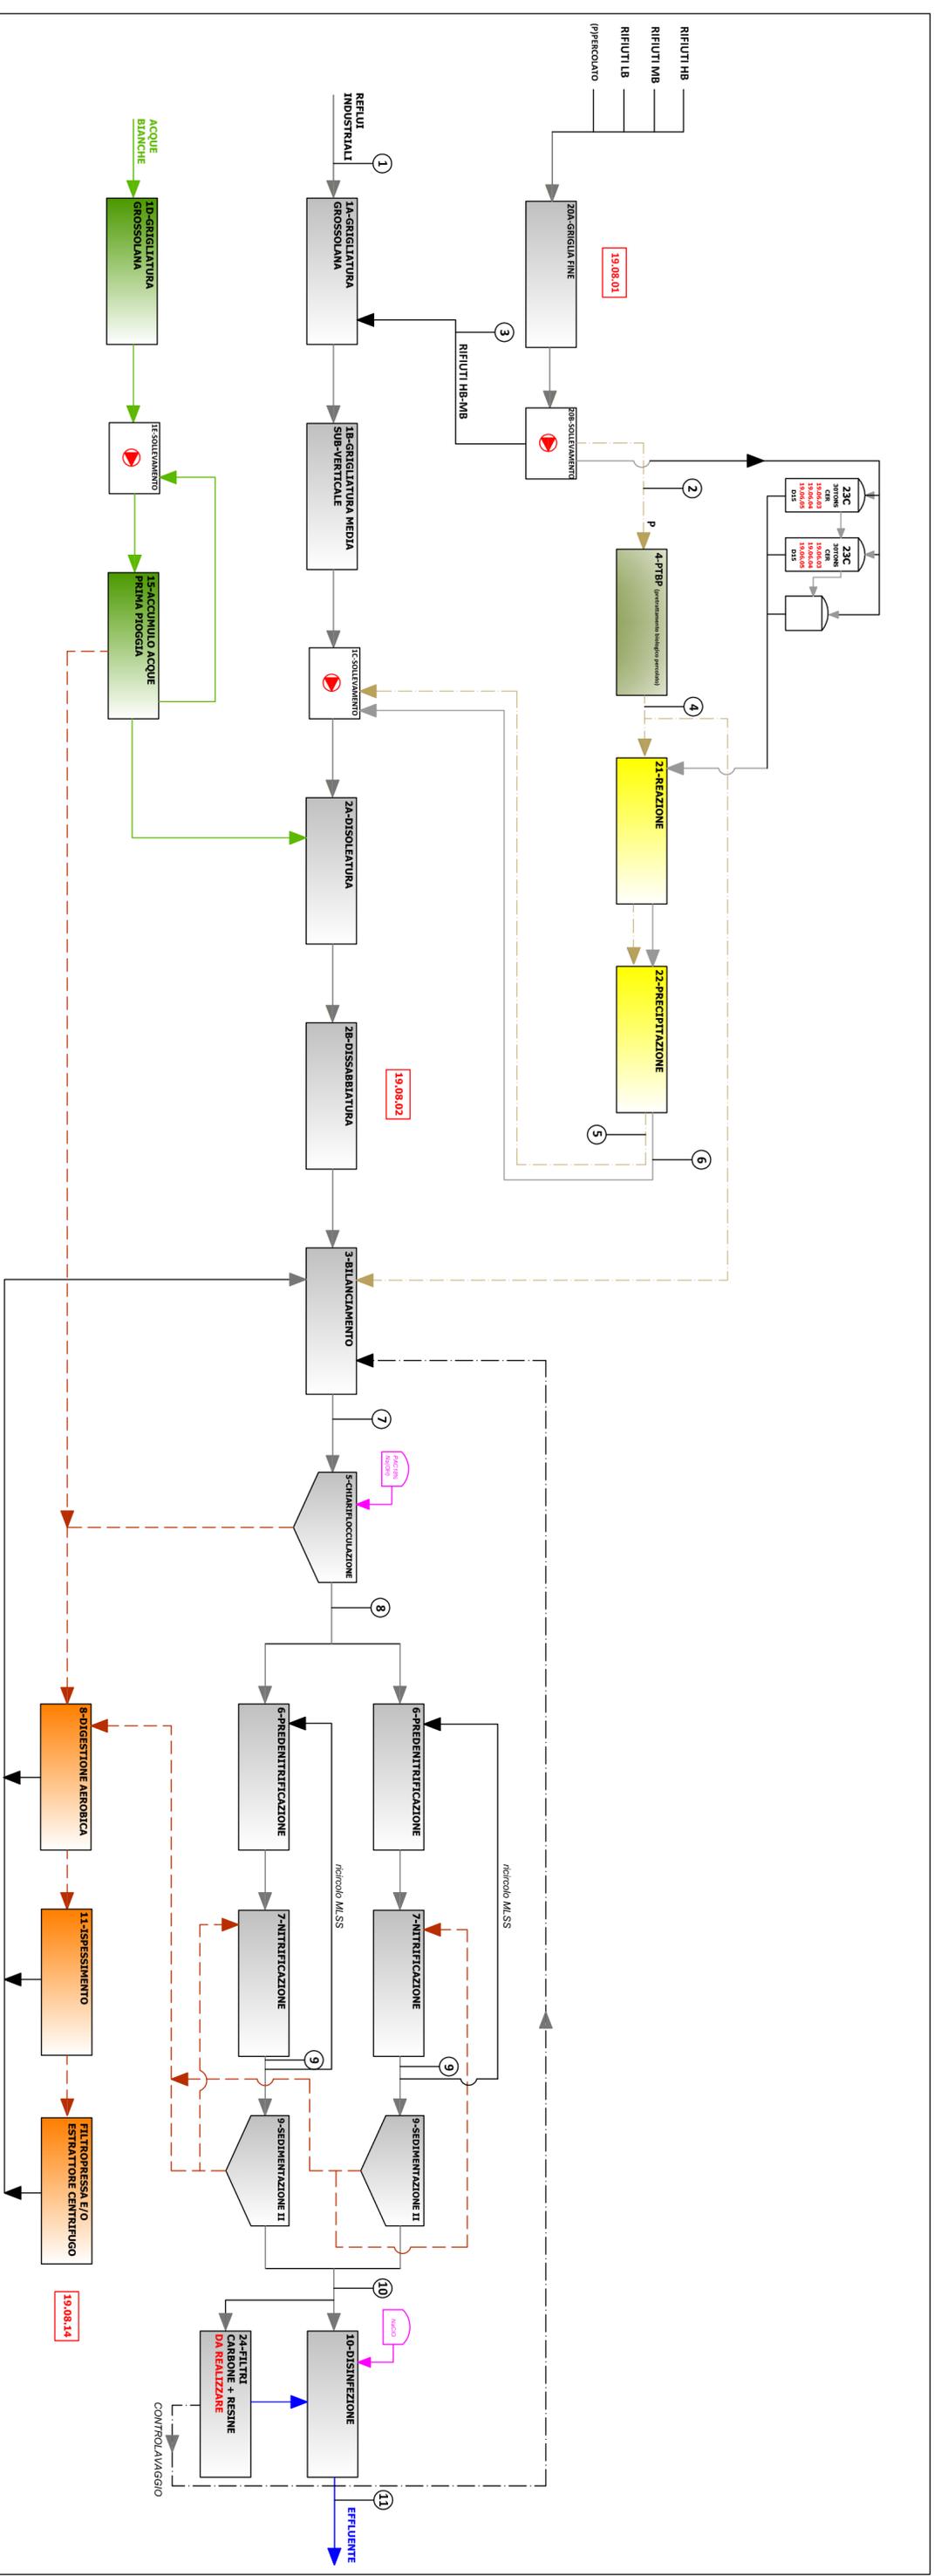

COMUNE DI LUOGGIANO

**IMPIANTO ASI
 DI SAN MANGO SUL CALORE**

GESTORE:
 ASIDEP SI

REFERENTE P.R.C.:
 ING. MARIO SPINELLO

Oggetto: **RINNOVO A.I.A.**
Atto n. 44 del 13/07/2008

Titolo: **SCHEMA DI PROCESSO**

Tavola: **Y1**

DATA	DESCRIZIONE	STATO

(Tutti i fogli del progetto)
 (Firma e data del tecnico)