

REGIONE CAMPANIA

PROVINCIA DI NAPOLI COMUNE di NAPOLI

Istanza di modifica non sostanziale dell'Autorizzazione Integrata Ambientale (AIA) ai sensi del D.Lgs. 152/06 e s.m.i.



Kuwait Petroleum Italia S.p.A.

Via Nuova delle Breccie, 205 | 80147 NAPOLI | Italy
Tel: +39 081 7813457 | Fax: +39 06 52071326

IL RICHIEDENTE (timbro e firma)

IL TECNICO (timbro e firma)







Indice	Revisione / Revision / Modification	Data	Disegno

--	--	--	--

GRUPPO Group / Groupe SA1	DISEGNI DI RIFERIMENTO N°: Reference drawing / Plans de référence -----	SCALA DISEGNO: Drawing Scale Echelle Dessin -	
		SCALA PLOTTAGGIO: Plot scale / Echelle de plot. -	

ALLEGATO B - Stralcio planimetrico nuovo piping di collegamento (S.M.S. Engineering)	SOSTITUISCE IL NUM. Replaces Number Remplaces Nombre -----		
	DISEGNATO: Drawn by / Dessiné	03/12/2018	Ing. Sacco
	VERIFICATO: Checked by / Vérifié	06/12/2018	Ing. Nerl
	APPROVATO: Approved / Approuvé	06/12/2018	Ing. Vivenzio

COMMESSA: Job / Commande 18.109	LOCALITA': Locality / Localité Napoli (NA)	DISEGNO N° : Drawing N° / Dessin N° 18.109.SA1.003	Rev.	Pagina / page
---	--	--	------	---------------

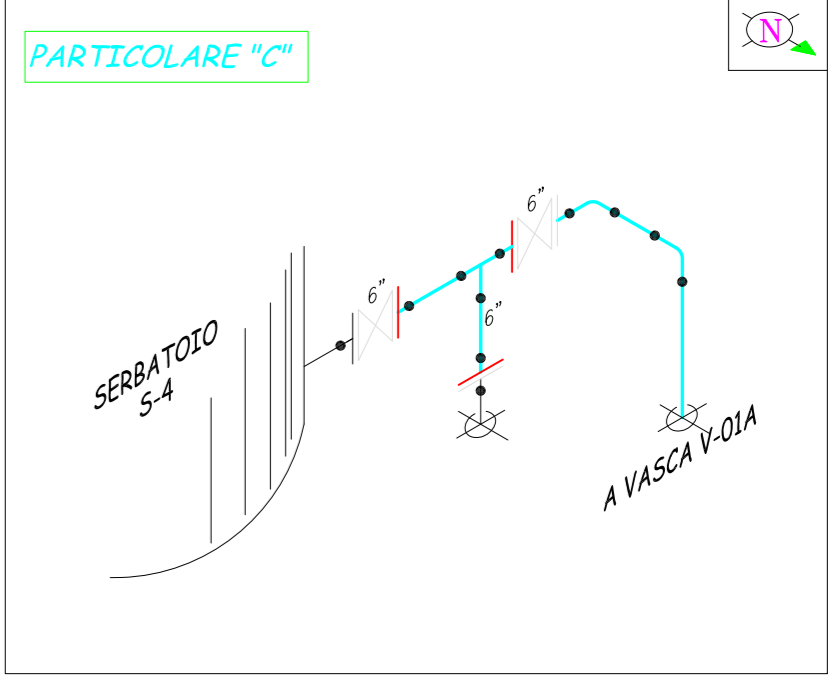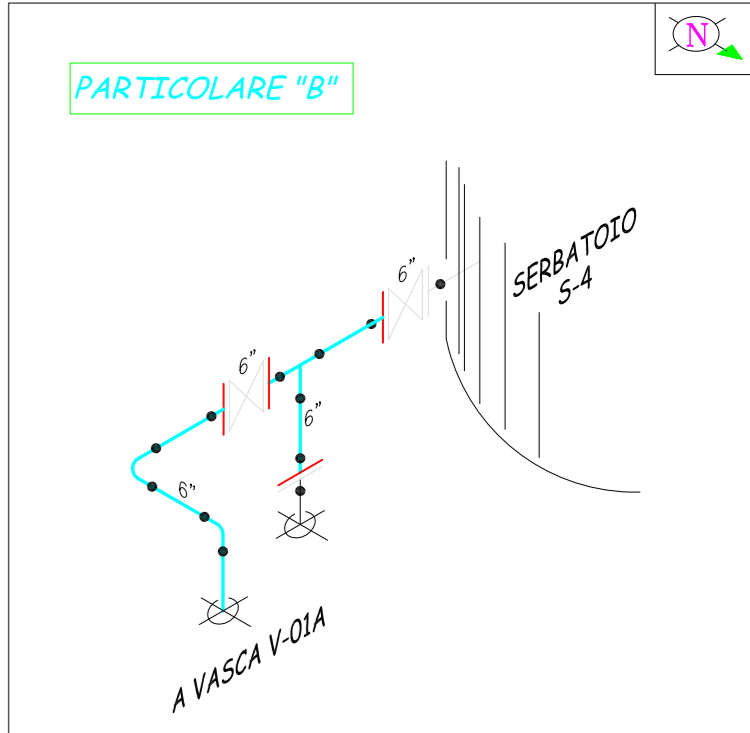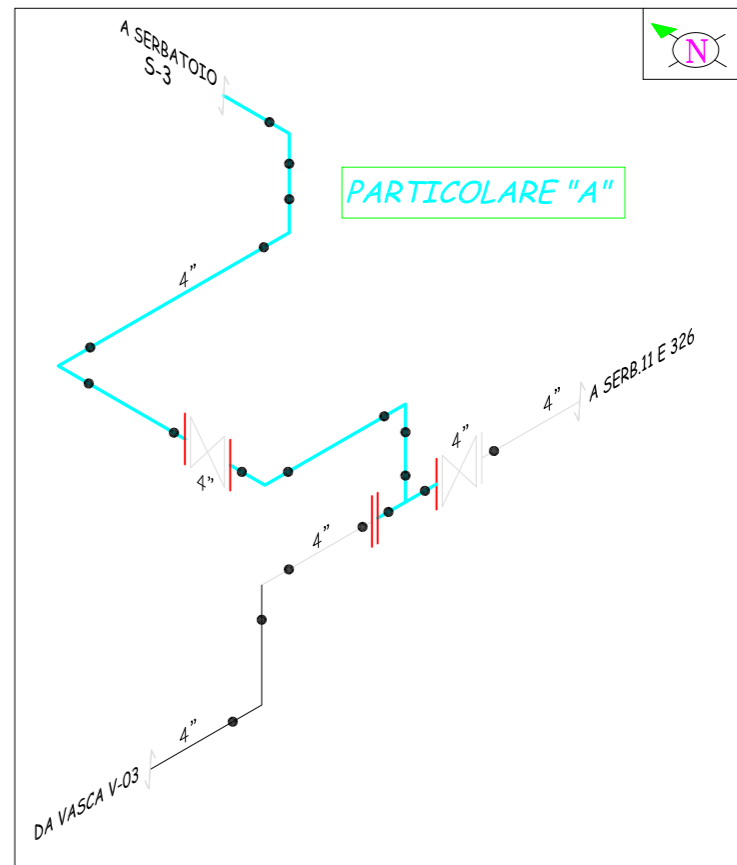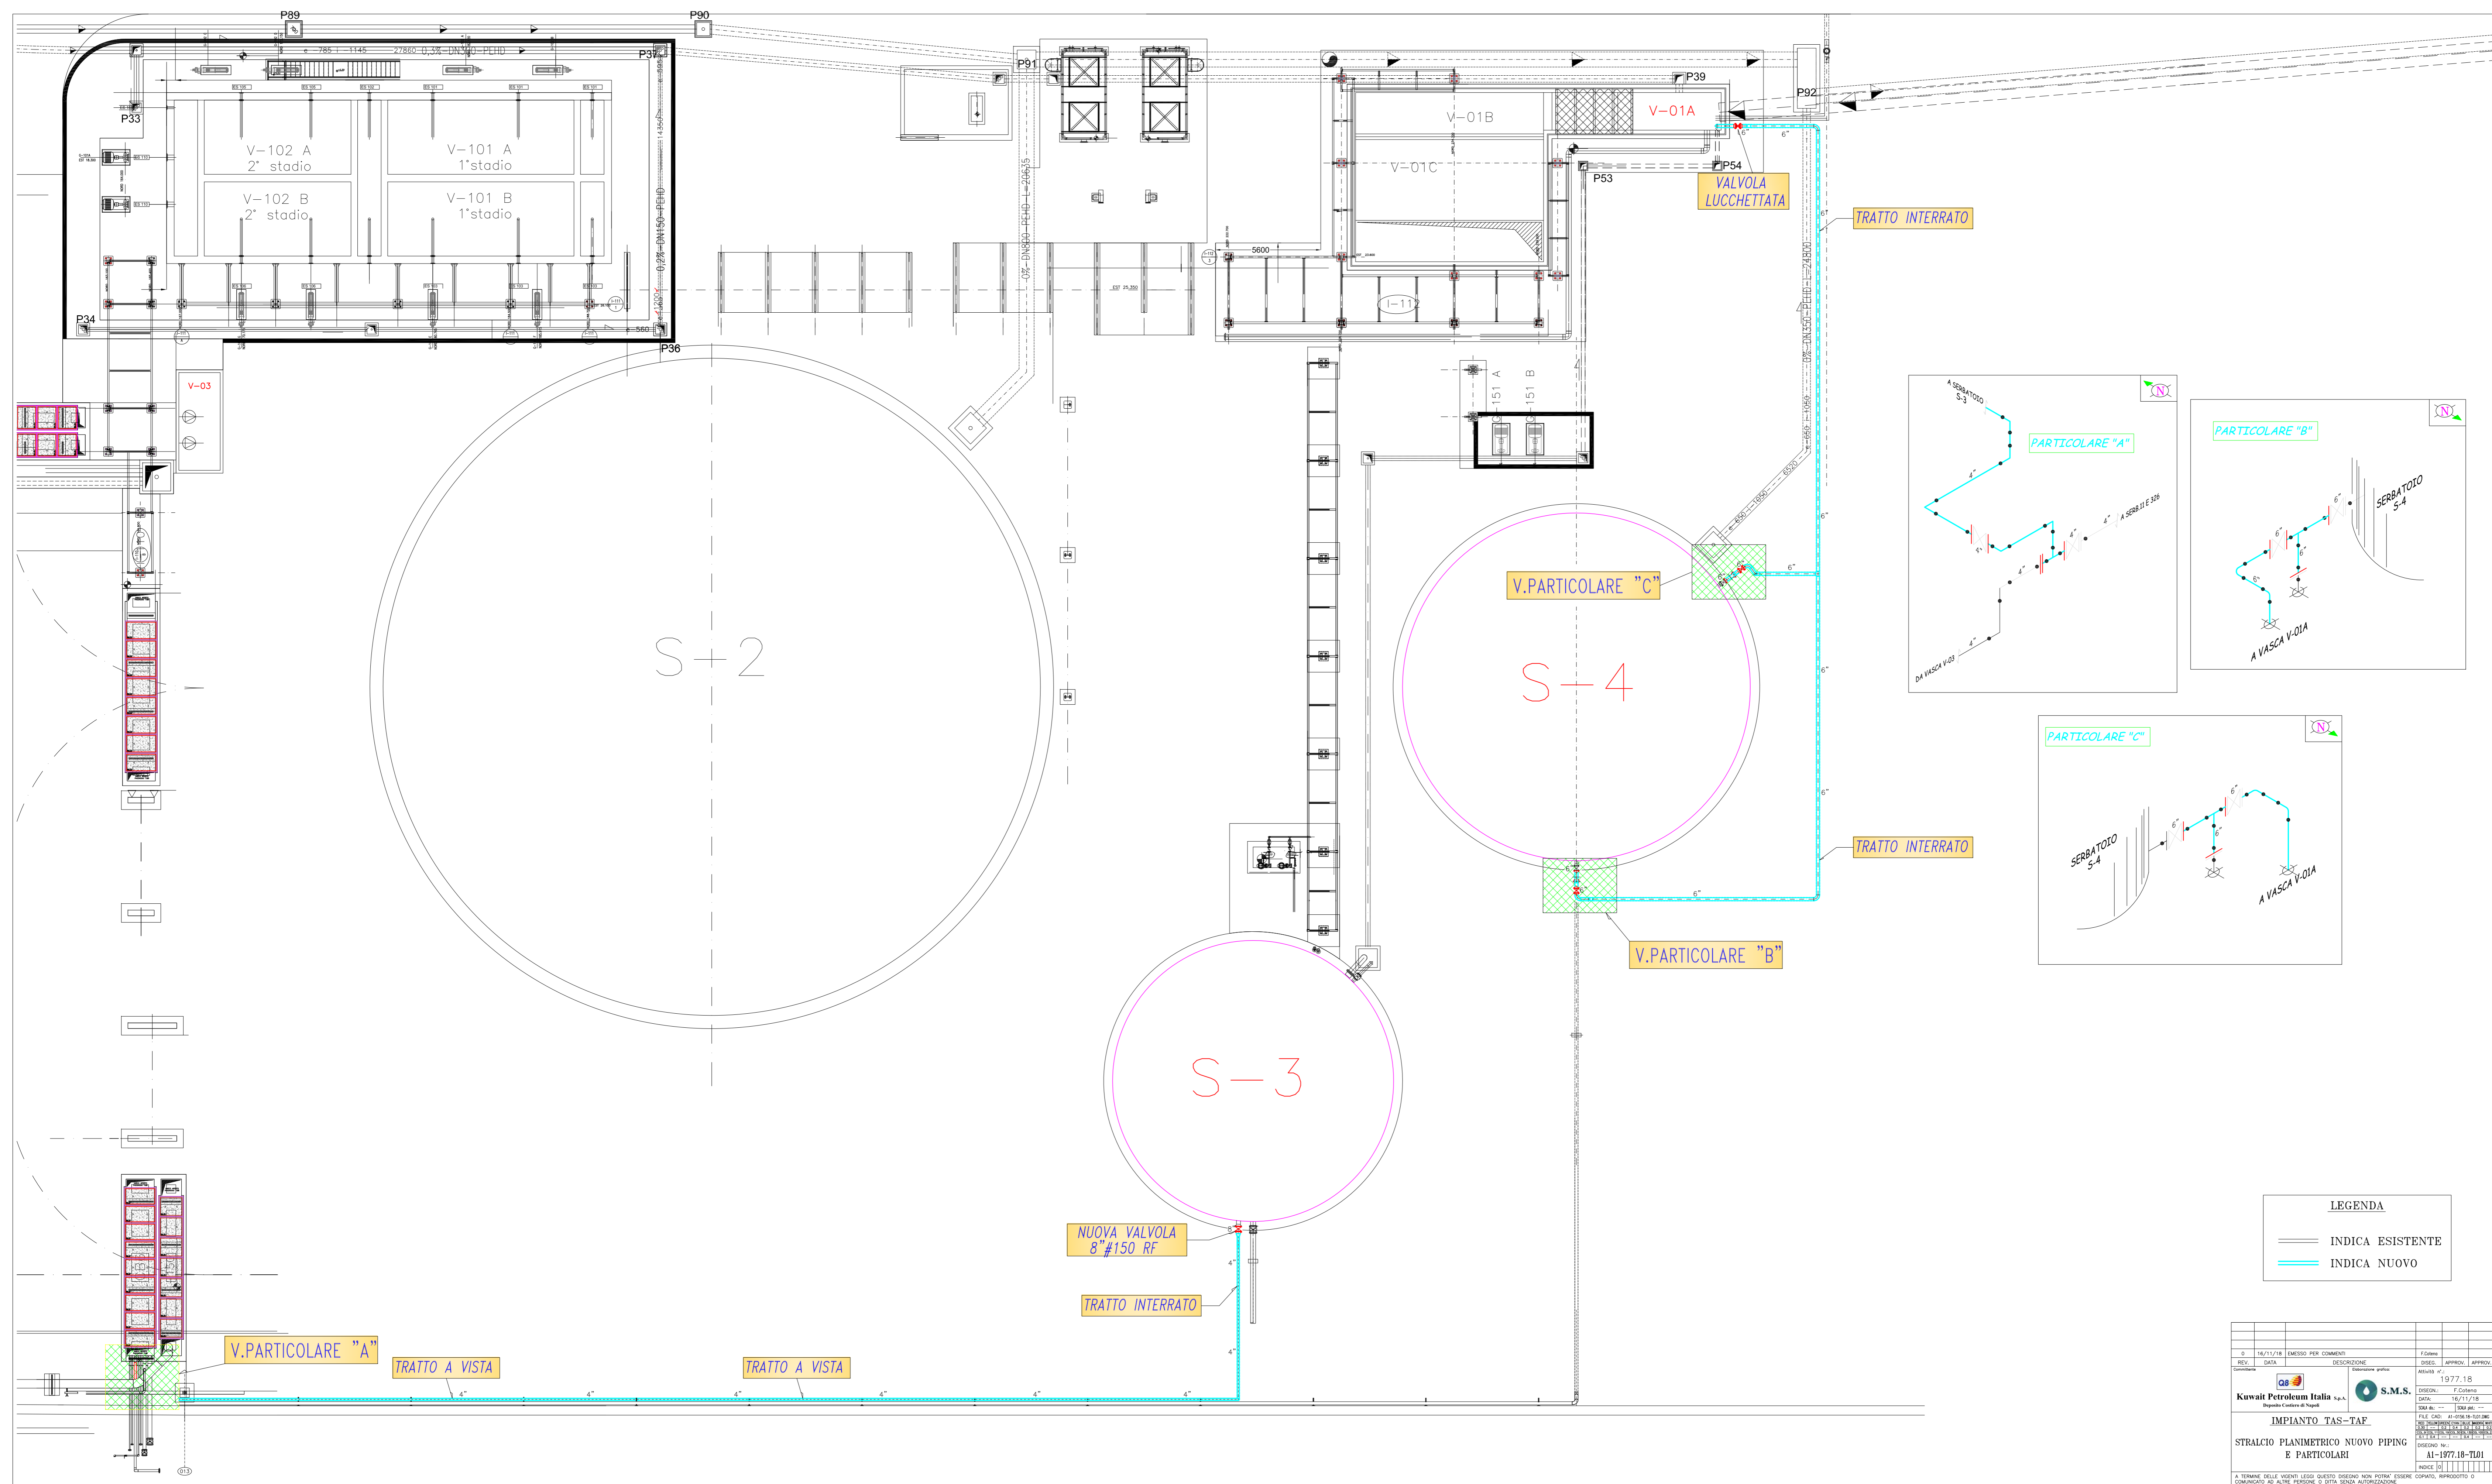

LEGENDA

	INDICA ESISTENTE
	INDICA NUOVO

REV.	DATA	EMESSE PER	COMANDI	DESCRIZIONE	DESIGN.	APPROV.	APPROV.
0	16/11/18	EMESSE PER	COMANDI				
1							

Kuwait Petroleum Italia S.p.A. Dipartimento Customer di Napoli	S.M.S.	FILE CAD: AI-2018-101.DWG FILE PROGETTO: TAS-TAF-18-01.DWG FILE SPECIFICAZIONI: TAS-TAF-18-01.DWG FILE DATA: TAS-TAF-18-01.DWG FILE DATA: TAS-TAF-18-01.DWG
IMPIANTO TAS-TAF		MODELLO N.°: 1977.18 DESIGN: F. Colomo DATA: 16/11/18 DATA: 16/11/18 DATA: 16/11/18
STRALCIO PLANIMETRICO NUOVO PIPING E PARTICOLARI		DESIGN N.°: AI-1977.18-TI1 MODELLO N.°: AI-1977.18-TI1

A TERMINI DELLE VIGENTI LEGGI QUESTO DISEGNO NON POTRA' ESSERE COPIATO, RIPRODOTTO O COMMERCIALIZZATO AD ALTRE PERSONE, O DATA SENZA AUTORIZZAZIONE.