Id_Area	Settore	Descrizione Area / Settore
ACF 1	A0	AREA DI CONFERIMENTO OLI ESAUSTI/EMULSIONI OLEOSE/ALTRI RIFIUTI LIQUIDI
AST 1	A1	AREA DI STOCCAGGIO OLI ED EMULSIONI OLEOSE
AST 2	A2	AREA DI STOCCAGGIO ALTRI RIFIUTI LIQUIDI
AST 3	A3	AREA DI STOCCAGGIO OLI VEGETALI ESAUSTI
AST 4	A4	AREA DI STOCCAGGIO OLI ED EMULSIONI (ANCHE CONTAMINATI CON PCB > 50 PPM)
ACF 2	B0	AREA DI CONFERIMENTO RIFIUTI
ACR1, ACR2, ACR3	B1/a, B1/b, B1/c	AREA DI CERNITA MANUALE
AST5 + AST 6	B2/a + B2/b	AREE DI STOCCAGGIO RIFIUTI PERICOLOSI
AST7	B2/c	AREA DI STOCCAGGIO RIFIUTI NON PERICOLOSI
AST8	B3	AREA STOCCAGGIO RIFIUTI PERICOLOSI POSTI SU SCAFFALUTURA INDUSTRIALE PORTAPALLETS
AST9	B4	AREA STOCCAGGIO RIFIUTI PRODOTTI (CER 191202-191203-191204-191207-191212)
AST10	B5	AREA DI STOCCAGGIO RIFIUTI PRODOTTI (CER 191202-191203-191204-191207-191212)
AST11	B6	AREA STOCCAGGIO RIFIUTI PRODOTTI (CER 191202-191203-191204-191207-191212)
AST12	B8/a	AREA DI STOCCAGGIO RIFIUTI NON PERICOLOSI
AST13	B8/b	AREA DI STOCCAGGIO RIFIUTI PERICOLOSI
AST14 + AST 15	B9 + B10	AREA DI STOCCAGGIO RIFIUTI NON PERICOLOSI
ATT1	C	AREA TRATTAMENTO TRASFORMATORI E CONDENSATORI
ACF3	D0	AREA DI CONFERIMENTO RAEE
AST16	C1	AREA STOCCAGGIO RIFIUTI (CER 160209*, 160210*)
AST17/a	C2/a	AREA STOCCAGGIO RIFIUTI PERICOLOSI (CER 160802* - 160805* -160807*)
AST17/b	C2/b	AREA STOCCAGGIO RIFIUTI NON PERICOLOSI (CER 160801 - 160803 -160804)
AST18	D1/a	AREA DI STOCCAGGIO APPARECCHIATURE ELETTRICHE ED ELETTRONICHE (RAEE) PERICOLOSI
AST19	D1/b	AREA DI STOCCAGGIO APPARECCHIATURE ELETTRICHE ED ELETTRONICHE (RAEE) NON PERICOLOSI
ACF4	E0	AREA DI CONFERIMENTO RIFIUTI
AST22	E2/a	AREA DI STOCCAGGIO RIFIUTI PERICOLOSI
AST 23+ AST 24	E2/B + E2/C	AREA DI STOCCAGGIO RIFIUTI NON PERICOLOSI
AST25	E3	VASCA DI STOCCAGGIO RIFIUTI (CER 150202*, 160107*)
ACF5	E4	AREA DI CONFERIMENTO BATTERIE E SIMILARI
AST26	E5	AREA DI STOCCAGGIO BATTERIE E RIFIUTI PIOMBOSI (CER 160601*, 160606*, 200133*)
ADP2	E6	AREA DEPOSITO RIFIUTI PRODOTTI (CER 191203, 060405*,191211*, 191212) /MPS
ADP3	E7	AREA DEPOSITO RIFIUTI PRODOTTI (CER 191202-191203-191204, 191207, 191211* 191212) /MPS

Id_Area	Settore	Codici CER	Modalità di stoccaggio	Capacità di stoccaggio massima giornaliera	Note
AST 1	A1	**Oli** 050105* 120119* 130113* 130301* 130401* 080319* 130101* 130204* 130306* 130402* 120106* 130109* 130205* 130307* 130403* 160113* 130110* 130206* 130308* 130506* 120107* 130111* 130207* 130309* 130701* 120110* 130112* 130208* 130310* 130702* 200126* 190207* 160708* 130703* 190810* 120118*	SERBATOI NUMERATI S1,S2,S4,S5,S6,S7,S9, S10, S11, S12	939,5 mc	Miscelazione effettuata nel rispetto della DGR 81/2015 sez. **7.1** e di tutte le BAT di settore.
AST 1	A1	**Emulsioni oleose (contenuto olio min. 5 %)** 100211* 100508* 100819* 120301* 130105* 100327* 100609* 130507* 120109* 130802* 100409* 100707* 120108* 130104* 191103* 190810* 120118* 161001* 160114* 070201*	SERBATOI DEDICATI S3, S8	266,5 mc	max. n.2 CER presenti contemporaneamente
		CER oleosi con contenuto acqua > 15 %: 130401* 130403* 130402* 160708* 190810* 120118*	SERBATOI S2,S6,S7,S9 (IN USO COMUNE CON OLI PREVIA BONIFICA)	595 mc	max. n. 4 CER presenti contemporaneamente
AST 1/b	A1/b	050105* 120107* 130110* 130306* 130701* 080319* 120108* 130111* 130307* 130702* 100211* 120109* 130112* 130308* 130703* 100327* 120110* 130113* 130309* 130802* 100409* 120119* 130204* 130310* 160113* 100508* 120301* 130205* 130401* 160708* 100609* 130101* 130206* 130402* 191103* 100707* 130104* 130207* 130403* 190207* 100819* 130105* 130208* 130506* 200126* 120106* 130109* 130301* 130507* 190810* 010505* 050106* 130503* 120118* 050103* 130502* 130801*	VASCA DI TRANSIZIONE CON GRIGLIA (A1/b)	SOLO TRANSITO	Scarico CER su griglia e trasferimento ai serbatoi da S1 ad S12 ed S21
AST 3	A3	190809 200125	SERBATOI S19, S20	56,8 mc	max. n.2 CER presenti contemporaneamente
AST 1/a	A1/a	190809 200125	VASCA DI TRANSIZIONE CON GRIGLIA (A1/a)	SOLO TRANSITO	Scarico CER su griglia e trasferimento ai serbatoi del settore S19 ed S20
AST 2	A2	160115 161002	SERBATOI S16, S17	24 mc	max. n.2 CER presenti contemporaneamente
		120301* 160114* 130208* 161001* 130802* 070201*	SERBATOI S13,S14,S15,S18	48,3 mc	max. n. 4 CER presenti contemporaneamente
AST 4	A4	050105* 120107* 130110* 130306* 130701* 080319* 120108* 130111* 130307* 130702* 100211* 120109* 130112* 130308* 130703* 100327* 120110* 130113* 130309* 130802* 100409* 120119* 130204* 130310* 160113* 100508* 120301* 130205* 130401* 160708* 100609* 130101* 130206* 130402* 160708* 100707* 130104* 130207* 130403* 191103* [illegible]	SERBATOIO S21	34 mc	Serbatoio dedicato allo stoccaggio di oli contaminati (pcb > 50 ppm); max. n.1 CER presente per volta nel serbatoio; in caso di assenza di oli contaminati, il serbatoio viene utilizzato per i CER riportati a sinistra della tabella.
AST 5 + AST 6	B2/a + B2/b	[illegible]	CASSONI/ FUSTI/ FUSTINI/BULK/BIG-BAGS/ PALLETS/ IMBALLAGGI PROPRI SU PALLETS	184 mc	N° max di CER stoccabili limitato al raggiungimento della capacità di stoccaggio massima giornaliera
AST 7	B2/C	[illegible]	CASSONI/ FUSTI/ FUSTINI/BULK/BIG-BAGS/ PALLETS/ IMBALLAGGI PROPRI SU PALLETS	464 mc	N° max di CER stoccabili limitato al raggiungimento della capacità di stoccaggio massima giornaliera

Id_Area	Settore	Codici CER	Modalità di stoccaggio	Capacità di stoccaggio massima giornaliera	Note
AST 8	B3	080111* 080117* 080312* 080317* 080413* 080113* 080119* 080314* 080409* 080415* 080115* 080121* 080316* 080411* 080417* 090101* 090103* 090105* 090111* 090102* 090104* 090106* 090113* 160108* 160111* 160506* 160602* 160902* 160109* 160303* 160507* 160603* 160903* 160110* 160305* 160508* 160901* 160904* 180103* 180108* 180202* 180207* 180106* 180110* 180205* 190208* 190810* 190813* 200113* 200117* 200119* 200127*	SCAFFALATURE INDUSTRIALI A 2 RIPIANI (FUSTI/FUSTINI/BULK/BIG-BAG/ PALLETS/ IMBALLAGGI PROPRI SU PALLETS	60 mc	N° max di CER stoccabili limitato al raggiungimento della capacità di stoccaggio massima giornaliera
AST 9	B4	191202 191203 191204 191207 191212	CUMULI CONFINATI SU 3 LATI / BIG BAGS (CONFINAMENTO CON SEPARATORI TIPO NEW JERSEY)	100 mc	AREA DEDICATA AL DEPOSITO TEMPORANEO DEI RIFIUTI PRODOTTI DAI VARI TRATTAMENTI, max. n. 1 CER presente
AST 10	B5	191202 191203 191204 191207 191212	CUMULI CONFINATI SU 3 LATI / BIG BAGS (CONFINAMENTO CON SEPARATORI TIPO NEW JERSEY)	180 mc	AREA DEDICATA AL DEPOSITO TEMPORANEO DEI RIFIUTI PRODOTTI DAI VARI TRATTAMENTI, max. n. 2 CER presenti
AST 11	B6	191202 191203 191204 191207 191212	CUMULI CONFINATI SU 3 LATI / BIG BAGS (CONFINAMENTO CON SEPARATORI TIPO NEW JERSEY)	450 mc	AREA DEDICATA AL DEPOSITO TEMPORANEO DEI RIFIUTI PRODOTTI DAI VARI TRATTAMENTI, max. n. 5 CER presenti
AST 12	B8/a	180102 180107 180201 180206 180104 180109 180203 180208 160604 160605 200134 080118 080307 080313 080416 080112 080201 080410 080120 080308 080414 080318 080114 200128 200130 200132 070514	CASSONI/ FUSTI/ FUSTINI/BULK/BIG-BAGS/ PALLETS/ IMBALLAGGI PROPRI SU PALLETS	12 mc	N° max di CER stoccabili limitato al raggiungimento della capacità di stoccaggio massima giornaliera
AST 13	B8/b	050112* 060101* 060201* 060204* 060704* 060106* 060203* 060205* 060315* [illegible]	CASSONI/ FUSTI/ FUSTINI/BULK/BIG-BAGS/ PALLETS/ IMBALLAGGI PROPRI SU PALLETS	9 mc	N° max di CER stoccabili limitato al raggiungimento della capacità di stoccaggio massima giornaliera
AST 14	B9	[illegible]	CASSONI/ FUSTI/ FUSTINI/BULK/BIG-BAGS/ PALLETS/ IMBALLAGGI PROPRI SU PALLETS	57 mc	N° max di CER stoccabili limitato al raggiungimento della capacità di stoccaggio massima giornaliera
AST 15	B10	170411 170604 191002 190206 190814 191208 190203 190401 190904 190905 200110 200111	CASSONI/ FUSTI/ FUSTINI/BULK/BIG-BAGS/ PALLETS/ IMBALLAGGI PROPRI SU PALLETS	57 mc	N° max di CER stoccabili limitato al raggiungimento della capacità di stoccaggio massima giornaliera
AST 16	C1	160209* 160210*	CASSONI/ FUSTI/ FUSTINI/BULK/BIG-BAGS/ PALLETS/ IMBALLAGGI PROPRI SU PALLETS	12 mc	N° max di CER stoccabili limitato al raggiungimento della capacità di stoccaggio massima giornaliera
AST 17/a	C2/a	160802* 160805* 160807*	CASSONI/ FUSTI/ FUSTINI/BULK/BIG-BAGS/ PALLETS/ IMBALLAGGI PROPRI SU PALLETS	6 mc	N° max di CER stoccabili limitato al raggiungimento della capacità di stoccaggio massima giornaliera
AST 17/b	C3/b	160801 160803 160804	CASSONI/ FUSTI/ FUSTINI/BULK/BIG-BAGS/ PALLETS/ IMBALLAGGI PROPRI SU PALLETS	6 mc	N° max di CER stoccabili limitato al raggiungimento della capacità di stoccaggio massima giornaliera
AST 18	D1/a	**RAEE PERICOLOSI** 160211* 160213* 160215* 200121* 200123* 200135*	CASSONI/ FUSTI/ FUSTINI/BULK/BIG-BAGS/ PALLETS/ IMBALLAGGI PROPRI SU PALLETS	10 mc	N° max di CER stoccabili limitato al raggiungimento della capacità di stoccaggio massima giornaliera
AST 19	D1/b	**RAEE NON PERICOLOSI** 160214 160216 200136	CASSONI/ FUSTI/ FUSTINI/BULK/BIG-BAGS/ PALLETS/ IMBALLAGGI PROPRI SU PALLETS	15 mc	N° max di CER stoccabili limitato al raggiungimento della capacità di stoccaggio massima giornaliera
AST 22	E2/a	[illegible]	CASSONI/ FUSTI/ BULK / BIG-BAGS/ PALLETS/ IMBALLAGGI PROPRI SU PALLETS	174 mc	N° max di CER stoccabili limitato al raggiungimento della capacità di stoccaggio massima giornaliera
AST 23 + AST 24	E2/b +E2/c	[illegible]	CASSONI/ FUSTI/ FUSTINI/BULK/BIG-BAGS/ PALLETS/ IMBALLAGGI PROPRI SU PALLETS	290 MC	N° max di CER stoccabili limitato al raggiungimento della capacità di stoccaggio massima giornaliera
AST 25	E3	150202* 160107*	IN VASCA ALLA RINFUSA	270 mc	max. n. 1 CER presente contemporaneamente
AST 26	E5	160601* 160606* 200133*	IN VASCA ALLA RINFUSA	800 mc	Tipologie compatibili al trattamento contemporaneo

NOTA GENERALE: PRIMA DI ESEGUIRE LO STOCCAGGIO DI RIFIUTI DIFFERENTI E' NECESSARIO EFFETTUARE LE RELATIVE OPERAZIONI DI BONIFICA E/O PULIZIA DEI / DELLE SERBATOI / CASSONI / CONTENITORI VARI/ AREE DI STOCCAGGIO.

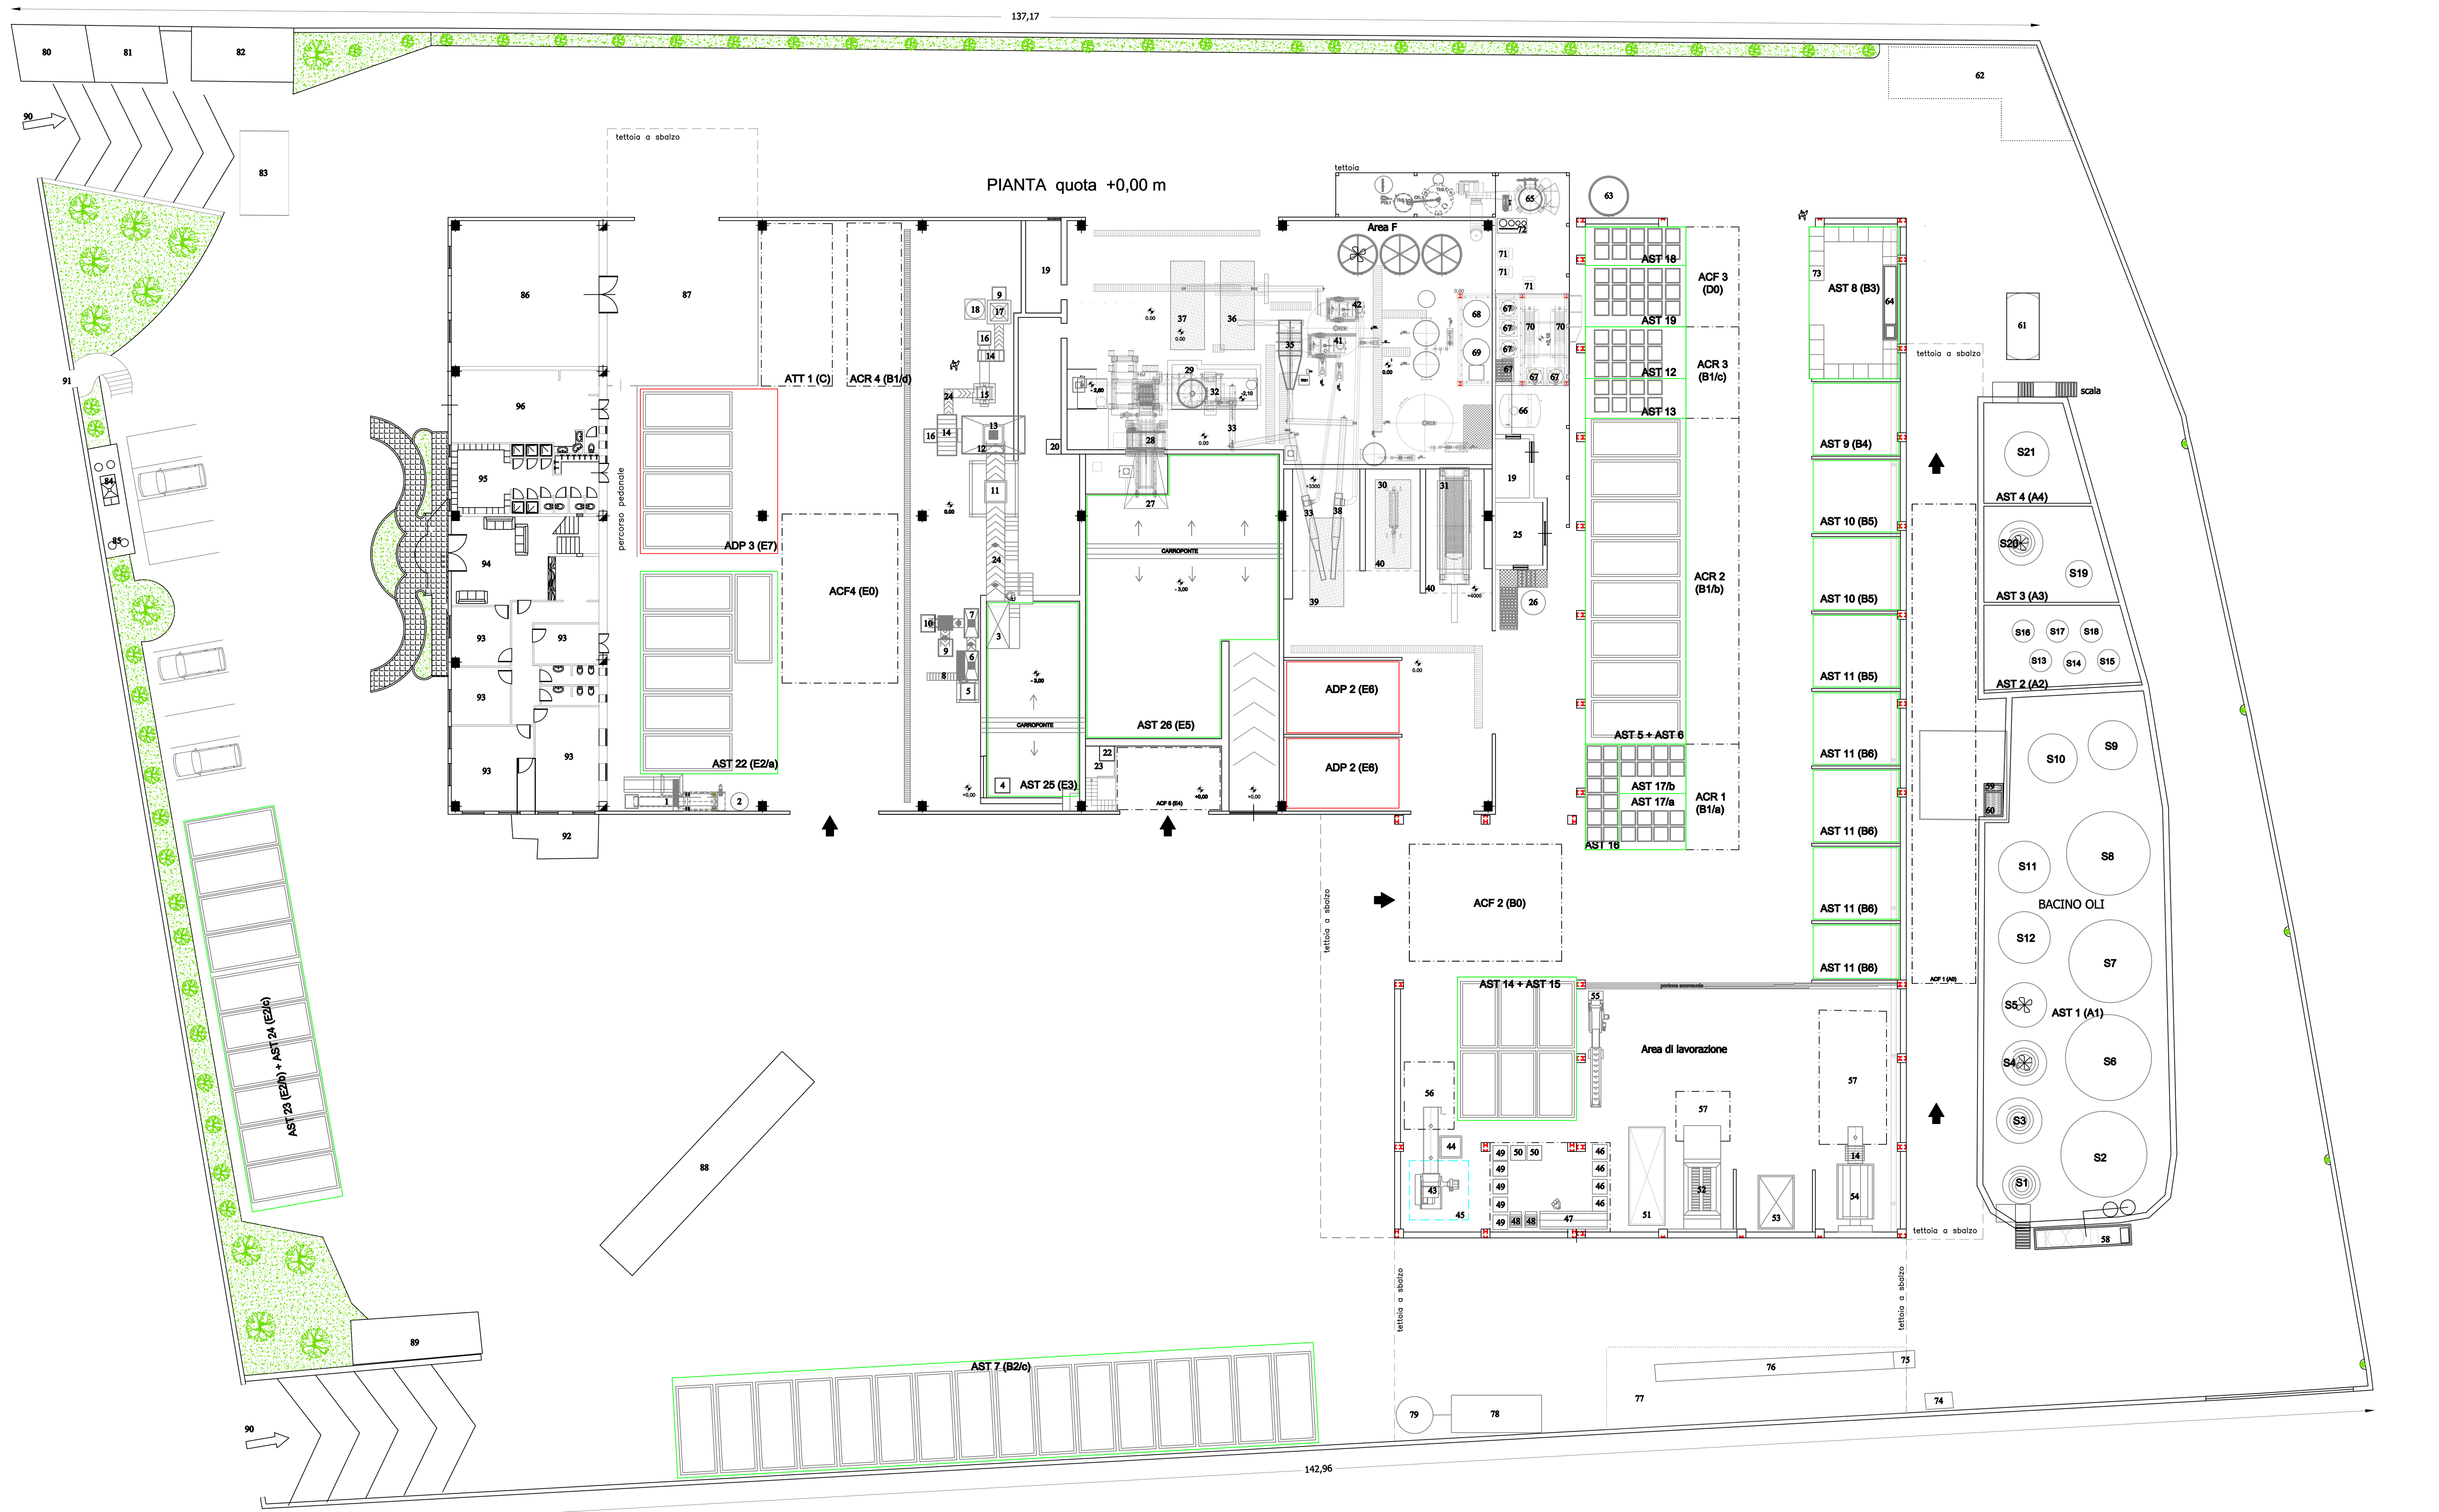

Legenda simbologia

- Separazione settore lay-out
- Cassone
- Cassonetto
- Scaffalatura
- Agitatore per serbatoio
- Serpentina per serbatoio
- Aree verdi

Dott. Ing. Raffaele Stornaiuolo
Via V. Caprile, 16
80131 Napoli (NA)

Contatti:
Tel.: 081 8946069
Fax: 081 8186398
Mobile: 3483550903
mail: raffaele.stornaiuolo@libero.it

Oggetto

Proposta di modifica non sostanziale all' Autorizzazione Integrata Ambientale per un impianto di stoccaggio e trattamento rifiuti speciali pericolosi e non pericolosi.

Comune di Giugliano in Campania
Provincia di Napoli

Dati di inquadramento del lotto

Comune: Giugliano In Campania
Provincia: Napoli
Sito: Zona ASI - Loc. Ponte Riccio
Foglio: 26
Particella: 302

Elaborato

Planimetria stoccaggi

Scala: 1/200

Sigla Elaborato: **P.S.**

Il Committente

DE VITA MARIA & FIGLI S.n.c.
Sede legale: Via Circumvallazione Esterna n. 225, Qualiano (NA)
Sede impianto: Zona ASI - Giugliano, Loc. Ponte Riccio - Giugliano in Campania (NA)

Il tecnico
Ing. Raffaele Stornaiuolo

Data :29/11/2018

Revisioni n.	Descrizione
01	Aggiornamento CER