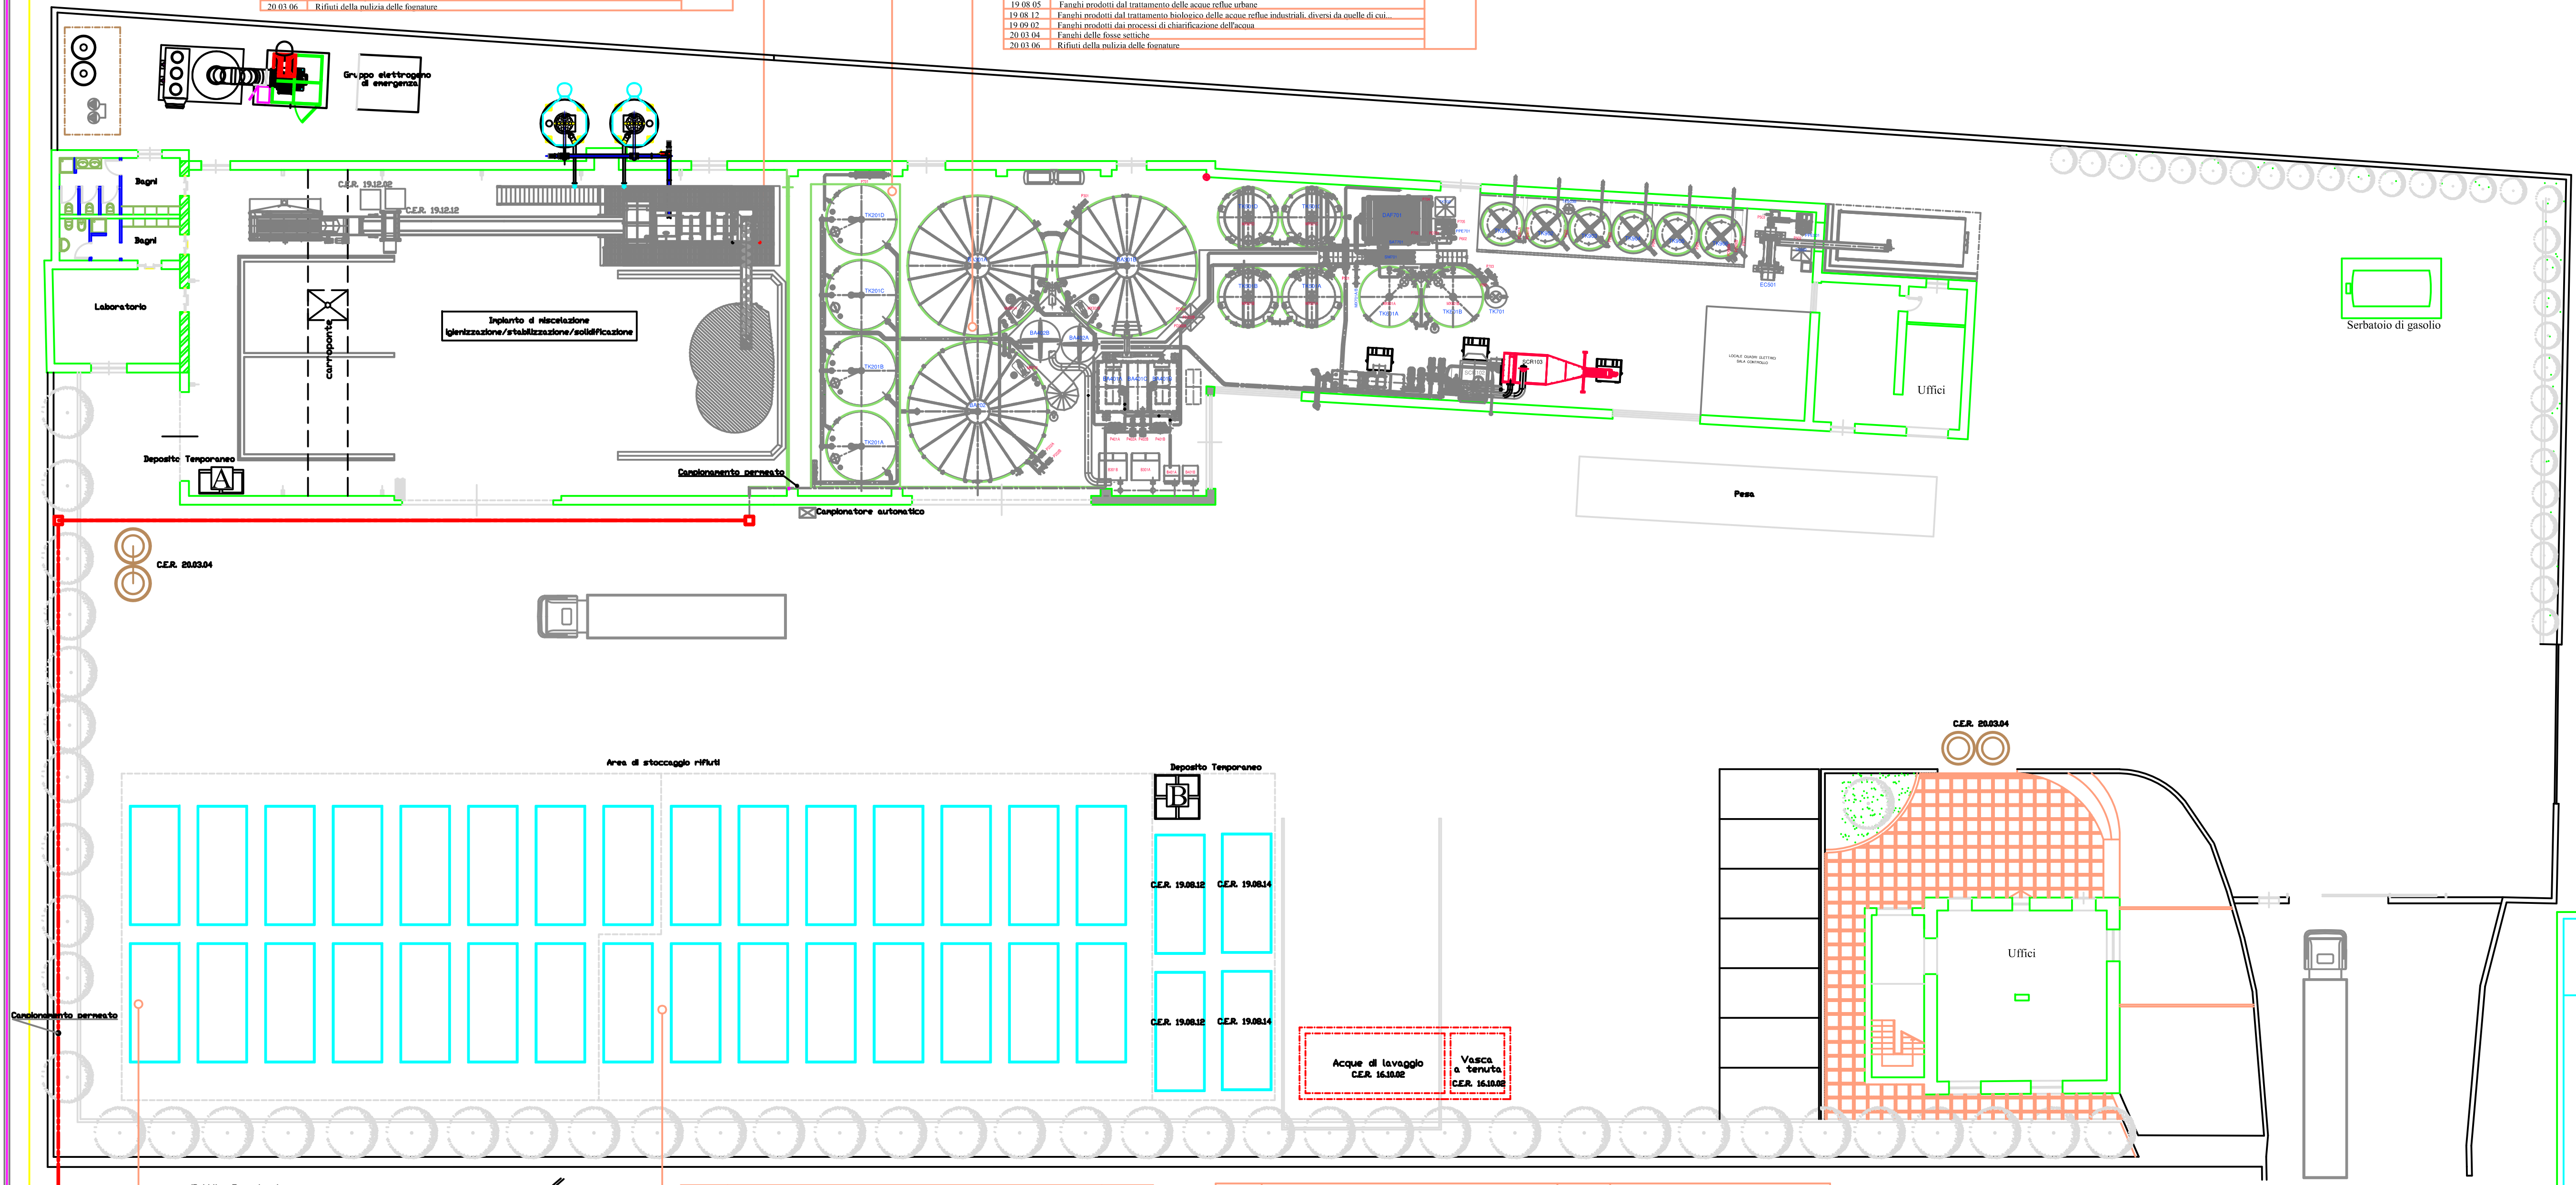

CER	TIPOLOGIE - SETTORE MISCELAZIONE/STABILIZZAZIONE/SOLIDIFICAZIONE	ATTIVITA'
02 03 05	Fanghi prodotti dal trattamento in loco degli effluenti	D13-D14-D9
17 05 06	Fanghi di dragaggio, diversi da quelli di cui alla voce 17 05 06*	
19 01 12	Ceneri pesanti e scorie, diverse da quelle di cui alla voce 19 01 11*	
19 01 14	Ceneri leggere, diverse da quelle di cui alla voce 19 01 13	
19 02 06	Fanghi prodotti da trat. chimico-fisici, div. da quelli di cui alla voce 19 02 05*	
19 05 01	Parte di rifiuti urbani e simili non compostata	
19 08 01	Vaglio	
19 08 02	Rifiuti dell'eliminazione della sabbia	
19 08 05	Fanghi prodotti dal trattamento delle acque reflue urbane	
19 08 12	Fanghi prodotti dal trattamento biologico delle acque reflue industriali, diversi da quelle di cui ...	
19 08 14	Fanghi prodotti dal altri trattamenti delle acque reflue industriali, diversi da quelle di cui ...	
19 12 12	Altri rifiuti (compresi materiali misti) prodotti dal trattamento meccanico dei rifiuti, diversi da	
19 13 02	Rifiuti solidi prodotti dalle operazioni di bonifica dei terreni, diversi da quelli di cui	
19 13 04	Fanghi prodotti dalle operazioni di bonifica dei terreni, diversi da quelli di cui	
19 13 06	Fanghi prodotti dalle operazioni di risanamento delle acque di falda, diversi da quelli di cui	
20 03 01	Rifiuti urbani non differenziati	
20 03 03	Residui della pulizia stradale	
20 03 06	Rifiuti della pulizia delle fognature	

CER	TIPOLOGIE - SETTORE DEPOSITO PRELIMINARE - RIFIUTI LIQUIDI	ATTIVITA'
16 10 02	Soluz. acquose di scarto, diverse da quelle di cui alla voce 16 10 01	D15
16 10 04	Concentrati acquose diversi da quelle di cui alla voce 16 10 03	
19 06 03	Liquidi prodotti dal trattamento anaerobico di rifiuti urbani	
19 07 03	Percolato di discarica diverso da quello di cui alla voce 19 07 02	

CER	TIPOLOGIE - SETTORE TRATTAMENTO RIFIUTI LIQUIDI	ATTIVITA'
02 03 01	Fanghi prodotti da operazioni di lavaggio, pulizia, sbucciatura, centrifugazione e separazione di comp.	D8;D9
02 03 04	Scarti inutilizzabili per il consumo o la trasformazione	
02 03 05	Fanghi prodotti dal trattamento in loco degli effluenti	
02 05 01	Scarti inutilizzabili per il consumo o la trasformazione	
02 05 02	Fanghi prodotti dal trattamento in loco degli effluenti	
16 10 02	Soluz. acquose di scarto, diverse da quelle di cui alla voce 16 10 01	
16 10 04	Concentrati acquose diversi da quelle di cui alla voce 16 10 03	
19 06 03	Liquidi prodotti dal trattamento anaerobico di rifiuti urbani	
19 07 03	Percolato di discarica diverso da quello di cui alla voce 19 07 02	
19 08 05	Fanghi prodotti dal trattamento delle acque reflue urbane	
19 08 12	Fanghi prodotti dal trattamento biologico delle acque reflue industriali, diversi da quelle di cui...	
19 09 02	Fanghi prodotti dai processi di chiarificazione dell'acqua	
20 03 04	Fanghi delle fosse settiche	
20 03 06	Rifiuti della pulizia delle fognature	

CER	TIPOLOGIE - SETTORE DEPOSITO PRELIMINARE	ATTIVITA'
02 03 05	Fanghi prodotti dal trattamento in loco degli effluenti	D15
17 05 06	Fanghi di dragaggio, diversi da quelli di cui alla voce 17 05 06*	
19 01 12	Ceneri pesanti e scorie, diverse da quelle di cui alla voce 19 01 11*	
19 01 14	Ceneri leggere, diverse da quelle di cui alla voce 19 01 13	
19 02 06	Fanghi prodotti da trat. chimico-fisici, div. da quelli di cui alla voce 19 02 05*	
19 05 01	Parte di rifiuti urbani e simili non compostata	
19 08 01	Vaglio	
19 08 02	Rifiuti dell'eliminazione della sabbia	
19 08 05	Fanghi prodotti dal trattamento delle acque reflue urbane	
19 08 12	Fanghi prodotti dal trattamento biologico delle acque reflue industriali, diversi da quelle di cui ...	
19 08 14	Fanghi prodotti dal altri trattamenti delle acque reflue industriali, diversi da quelle di cui ...	
19 12 12	Altri rifiuti (compresi materiali misti) prodotti dal trattamento meccanico dei rifiuti, diversi da ...	
19 13 02	Rifiuti solidi prodotti dalle operazioni di bonifica dei terreni, diversi da quelli di cui	
19 13 04	Fanghi prodotti dalle operazioni di bonifica dei terreni, diversi da quelli di cui	
19 13 06	Fanghi prodotti dalle operazioni di risanamento delle acque di falda, diversi da quelli di cui	
20 03 01	Rifiuti urbani non differenziati	
20 03 03	Residui della pulizia stradale	
20 03 06	Rifiuti della pulizia delle fognature	

CER	TIPOLOGIE - SETTORE MESSA IN RISERVA	ATTIVITA'
01 04 13	Rifiuti prodotti dalla lavorazione della pietra, diversi da quelli di cui alla voce 01 04 07	R13
15 01 06	Imballaggi in materiali misti	
17 05 06	Fanghi di dragaggio, diversi da quelli di cui alla voce 17 05 06*	
19 01 12	Ceneri pesanti e scorie, diverse da quelle di cui alla voce 19 01 11*	
19 01 14	Ceneri leggere, diverse da quelle di cui alla voce 19 01 13	
19 02 06	Fanghi prodotti da trat. chimico-fisici, div. da quelli di cui alla voce 19 02 05*	
19 05 01	Parte di rifiuti urbani e simili non compostata	
19 08 01	Vaglio	
19 08 02	Rifiuti dell'eliminazione della sabbia	
19 08 05	Fanghi prodotti dal trattamento delle acque reflue urbane	
19 08 12	Fanghi prodotti dal trattamento biologico delle acque reflue industriali, diversi da quelle di cui ...	
19 08 14	Fanghi prodotti dal altri trattamenti delle acque reflue industriali, diversi da quelli di cui	
19 12 12	Altri rifiuti (compresi materiali misti) prodotti dal trattamento meccanico dei rifiuti, diversi da	
19 13 02	Rifiuti solidi prodotti dalle operazioni di bonifica dei terreni, diversi da quelli di cui	
19 13 04	Fanghi prodotti dalle operazioni di bonifica dei terreni, diversi da quelli di cui	
19 13 06	Fanghi prodotti dalle operazioni di risanamento delle acque di falda, diversi da quelli di cui	
20 01 08	Rifiuti biodegradabili di cucine e mense	
20 03 03	Residui della pulizia stradale	
20 03 06	Rifiuti della pulizia delle fognature	

CER	TIPOLOGIE - SETTORE DEPOSITO TEMPORANEO	ATTIVITA'	NOTE
19 08 01	Residui di vagliatura	D15	
19 08 02	Rifiuti di dissabbiamento	R13 - D15	
19 08 12	Fanghi prodotti dal trattamento biologico di acque reflue industriali, diverse ...	R13 - D15	
19 08 14	Fanghi prodotti da altri trattamenti di acque reflue industriali, diversi da ...	D15	
19 12 02	Metalli ferrosi	R13	
19 12 12	Altri rifiuti (compresi materiali misti) prodotti dal trattamento meccanico ..	R13 - D15	
19 02 03	Rifiuti premiscelati composti esclusivamente da rifiuti non pericolosi	R13 - D15	
19 03 05	Rifiuti stabilizzati diversi da quelli di cui alla voce 19 03 04	R13 - D15	
19 03 07	Rifiuti solidificati diversi da quelli di cui alla voce 19 03 06	R13 - D15	
20 03 04	Fanghi delle fosse settiche	R13	Stoccato direttamente nelle vasche Imhoff
16 10 02	Rifiuti liquidi acquosi, diversi da quelli di cui alla voce 16 10 01	D15	Stoccato direttamente nelle vasche a tenuta
15 01 01	Imballaggi di carta e cartone	R13	Raggruppamento "B" (si veda planimetria)
15 01 02	Imballaggi di plastica	R13	
13 02 08*	Altri oli per motore, ingranaggi e lubrificazione	R13	
15 01 10*	Imballaggi contenenti residui di sostanze pericolose o contaminati da ...	D15	Raggruppamento "A" (si veda planimetria)
15 02 02*	Assorbenti, materiali filtranti, stracci e indumenti protettivi, diversi da ..	D15	
19 08 10*	Miscele di oli e grassi prodotte dalla separazione olio/acqua, diverse da ..	R13	Stoccato direttamente nell'impianto di prima pioggia

Legenda

SCR101- SCR102	TRATTAMENTI PRIMARI
TK101	RILANCIO LIQUIDI GRIGLIATI
TK201A	SERBATOIO DI STOCCAGGIO
TK201B	SERBATOIO DI STOCCAGGIO
TK201C	SERBATOIO DI STOCCAGGIO
TK201D	SERBATOIO DI STOCCAGGIO
BA202	VASCA DI EQUALIZZAZIONE
BA301A	REATTORE BIOLOGICO '1'
BA301B	REATTORE BIOLOGICO '2'
BA401A	VASCA DI ULTRAFILTRAZIONE '1'
BA401B	VASCA DI ULTRAFILTRAZIONE '2'
TK905	STOCCAGGIO E DOSAGGIO H2O2
BA402B	STOCCAGGIO ACQUA DI RETE
TK501A	ISPESSIMENTO FANGHI BIOLOGICI
TK501B	ISPESSIMENTO FANGHI BIOLOGICI
TK501C	ISPESSIMENTO FANGHI CHIMICI
TK501C	ISPESSIMENTO FANGHI CHIMICI
BA402A	STOCCAGGIO PERMEATO
TK601A	REATTORE 'AOP Fenton'
TK601B	REATTORE 'AOP Fenton'
DAF701	FLOTTATORE
TK901	STOCCAGGIO E DOSAGGIO FeCl3
TK902	STOCCAGGIO E DOSAGGIO H2SO4
TK903	STOCCAGGIO E DOSAGGIO HCl
TK904	STOCCAGGIO E DOSAGGIO FeSO4
BA401C	ACCUMULO FANGHI DI RICIRCOLO E SUPERO
TK906	STOCCAGGIO E DOSAGGIO NaOH
EC501	ESTRATTORE CENTRIFUGO DISIDRATAZIONE FANGHI

Comune di Pozzuoli (Na)
Provincia di Napoli

AUTORIZZAZIONE INTEGRATA
AMBIENTALE
VARIANTE NON SOSTANZIALE

IL TECNICO
Ing. Angelo Zammartino

IL COMMITTENTE:
TR.IN.CO.N.E. S.r.l.

Sede Operativa:
Via Montenuovo Licola
Patria N. 146
Pozzuoli (Na)

(foglio 03 partt. 126, 786
Pozzuoli (Na)

Pos.	Denominazione	N.	N. Disegno	Note

TAV.V: PLANIMETRIA AREA GESTIONE
RIFIUTI - POSIZIONE SERBATOI O RECIPIENTI
MOBILI DI STOCCAGGIO MATERIE PRIME

Scala	1:100		Firma	Data	Disegno N°
		Diseg.		03/12/2018	Disegno N° Trincone\AIA\Variante no sostanz\PLAN_V_012017
		Lavorà.			Sostituisce il dis. N°
		Verif.		03/12/2018	Sostituito dal dis. N°

Rev. 02

Proprietà riservata (art. C.P. 2575) vietata la riproduzione o comunicazione a terzi senza autorizzazione scritta.