

REGIONE CAMPANIA

PROVINCIA DI NAPOLI COMUNE di SAN VITALIANO

Istanza di Modifica non Sostanziale dell'Impianto di trattamento rifiuti pericolosi e non pericolosi



B. ENERGY S.p.A.

Sede Legale: Via Bertolotti, 7 - 10121 Torino (TO)
Sede Operativa: Via 40 Moggi, 13 Zl - 80030 San Vitaliano (NA)
Partita I.V.A. 01375541214

IL RICHIEDENTE (timbro e firma)



IL PROGETTISTA (timbro e firma)



Indice	Revisione / Revision / Modification	Data	Disegno





ISEC s.a.s

Via Alessandro Scarlatti, 215 - 80127 Napoli
Tel. (+39) 081.55.82.613 - Fax (+39) 081.55.82.613
www.iseconsult.it, e-mail: amministrazione@iseconsult.it
e-mail PEC: amministrazione@pec.iseconsult.it

GRUPPO Group / Groupe SA1	DISEGNI DI RIFERIMENTO N°: Reference drawing / Plans de référence -----	SCALA DISEGNO: Drawing Scale Echelle Dessin	1:1	
		SCALA PLOTTAGGIO: Plot scale / Echelle de plot.	1:200	
Allegato T - Planimetria reti degli scarichi idrici		SOSTITUISCE IL NUM. Replaces Number Remplaces Nombre	-----	
		DISEGNATO: Drawn by / Dessiné	-----	-----
		VERIFICATO: Checked by / Vérifié	-----	-----
		APPROVATO: Approved / Approuvé	18/06/2019	Ing. G.Ferrara
COMMESSA: Job / Commande 19.002	LOCALITA': Locality / Localité San Vitaliano (NA)	DISEGNO N° : Drawing N° / Dessin N° 19.002.SA1.0008	Rev. 1	Pagina / page

DATA di PLOTTAGGIO: 18/06/2019

TABELLA PLANOVOLUMETRICA B ENERGY S.p.A.		
COMUNE DI SAN VITALIANO		
FOGLIO 3 PARTICELLA 71		
SUPERFICIE DEL LOTTO - mq 17778 - P.U.C.		

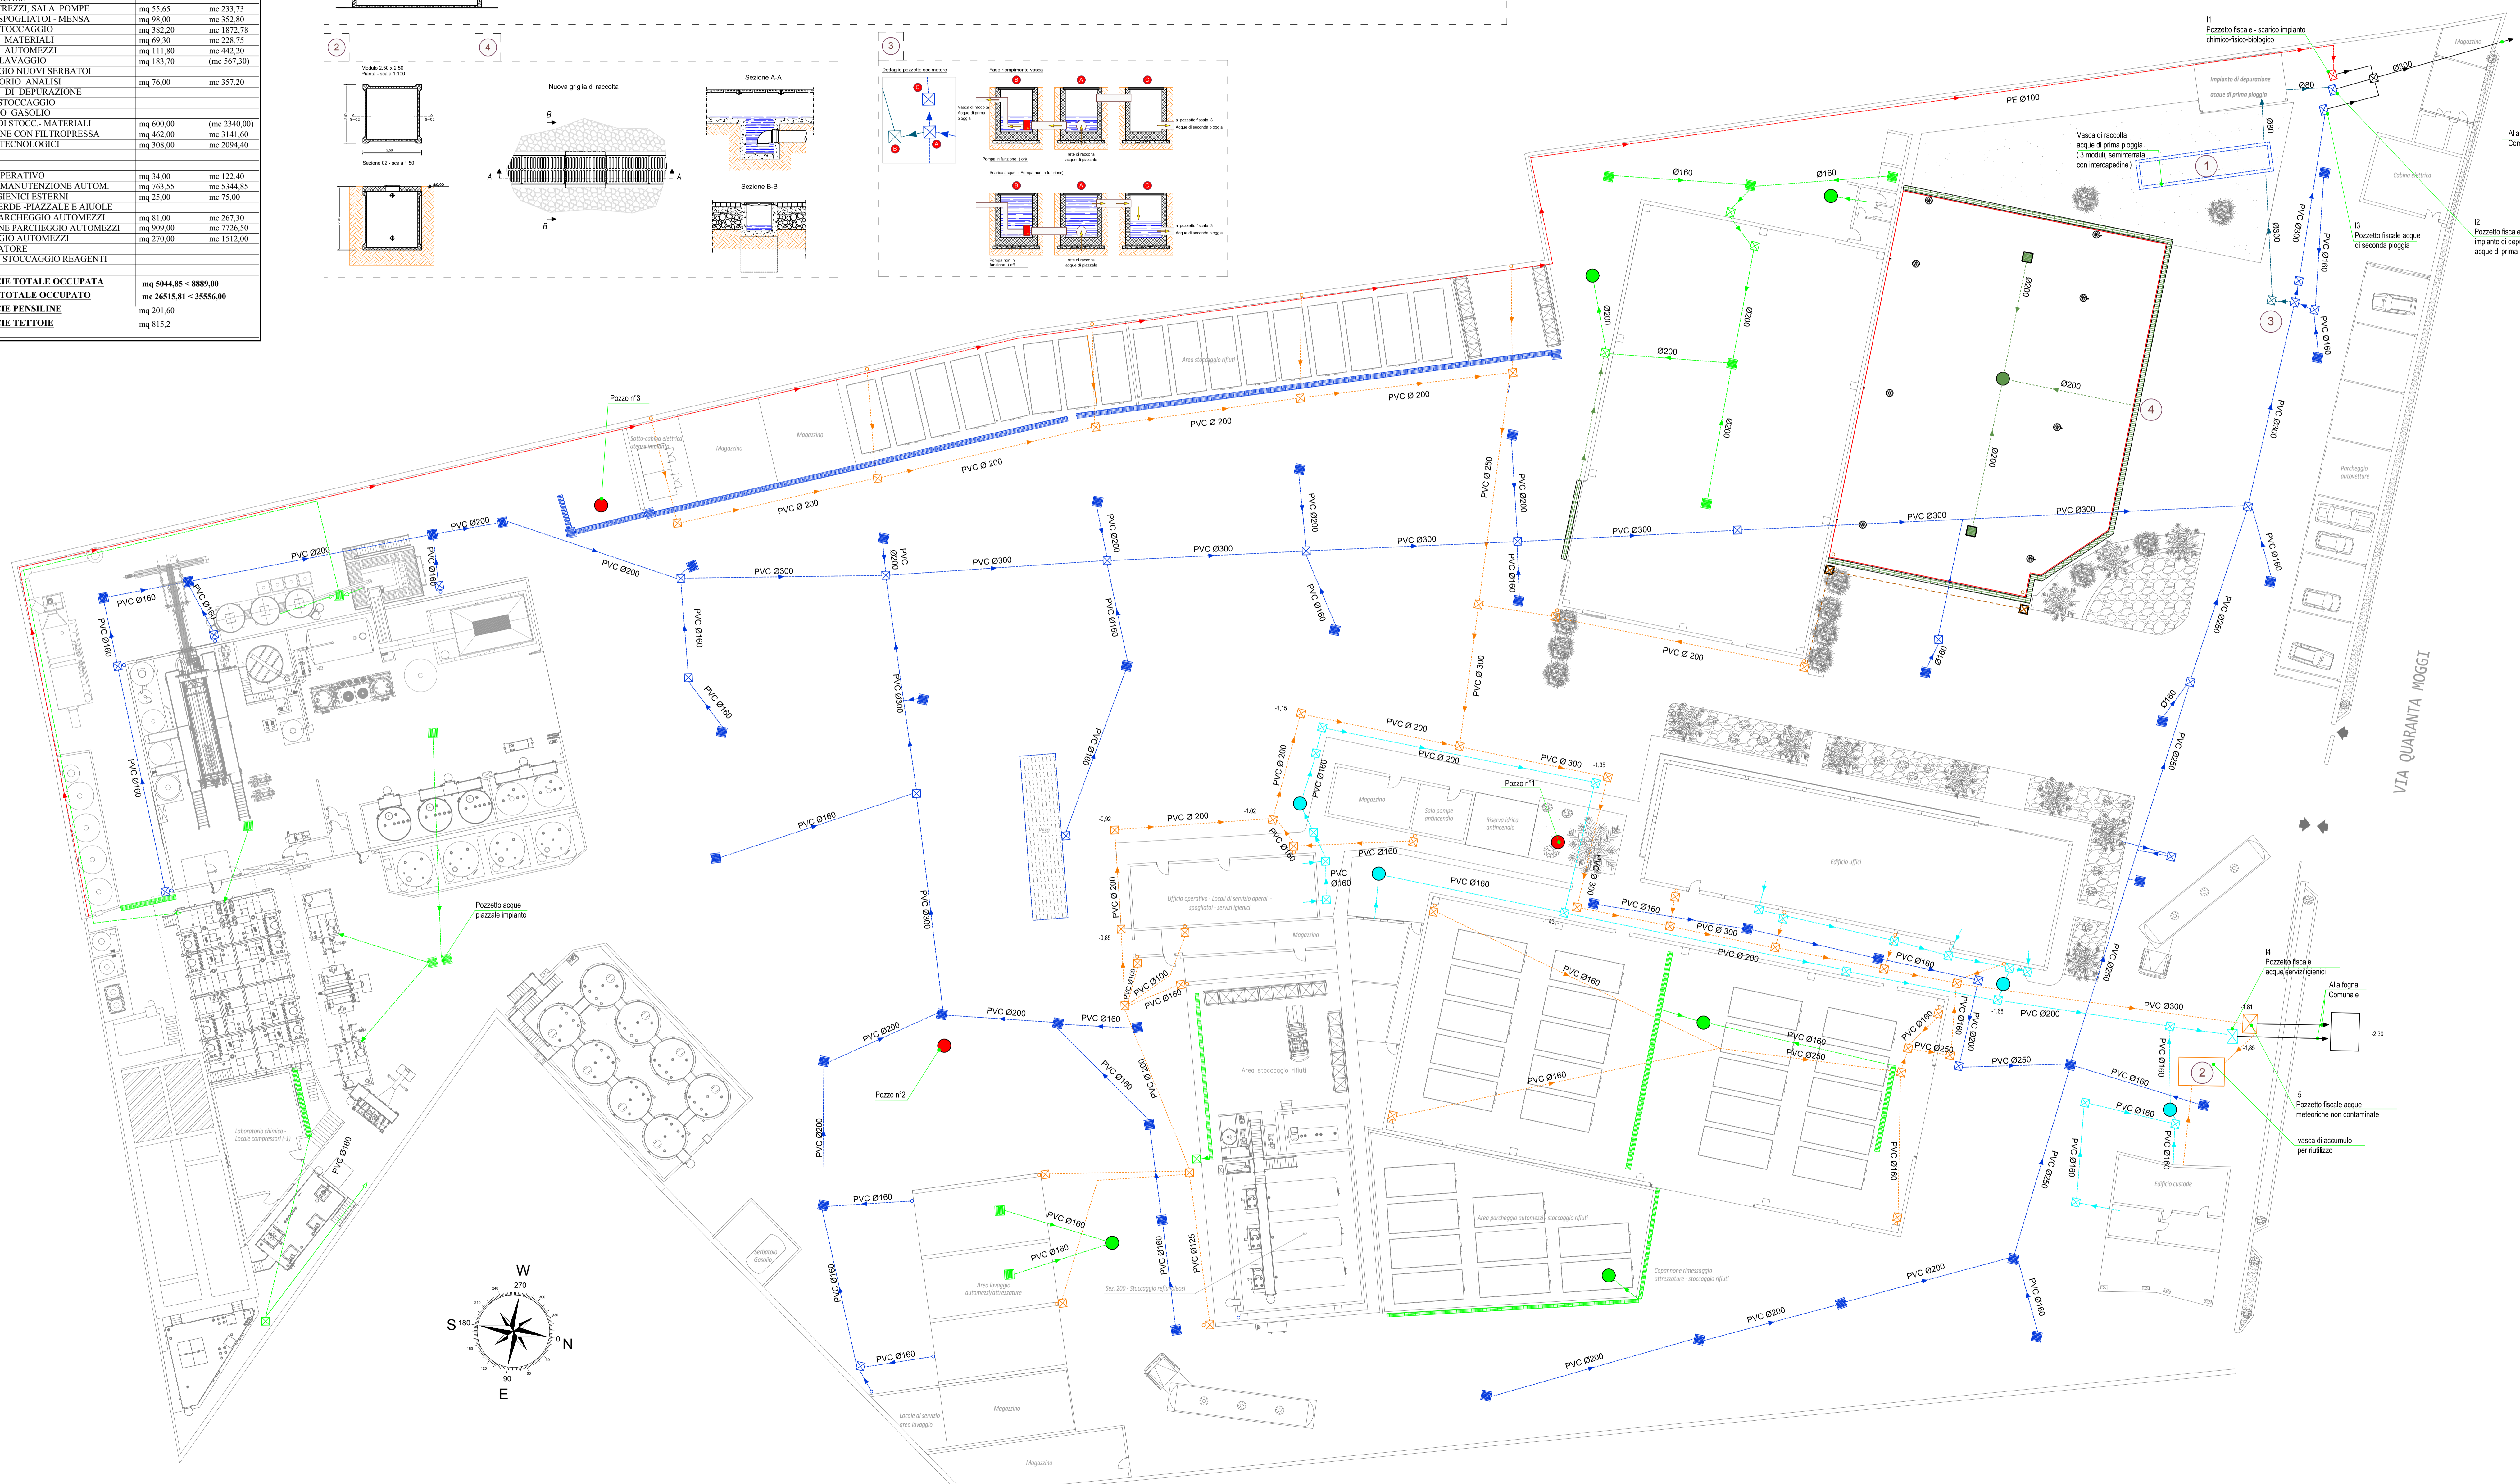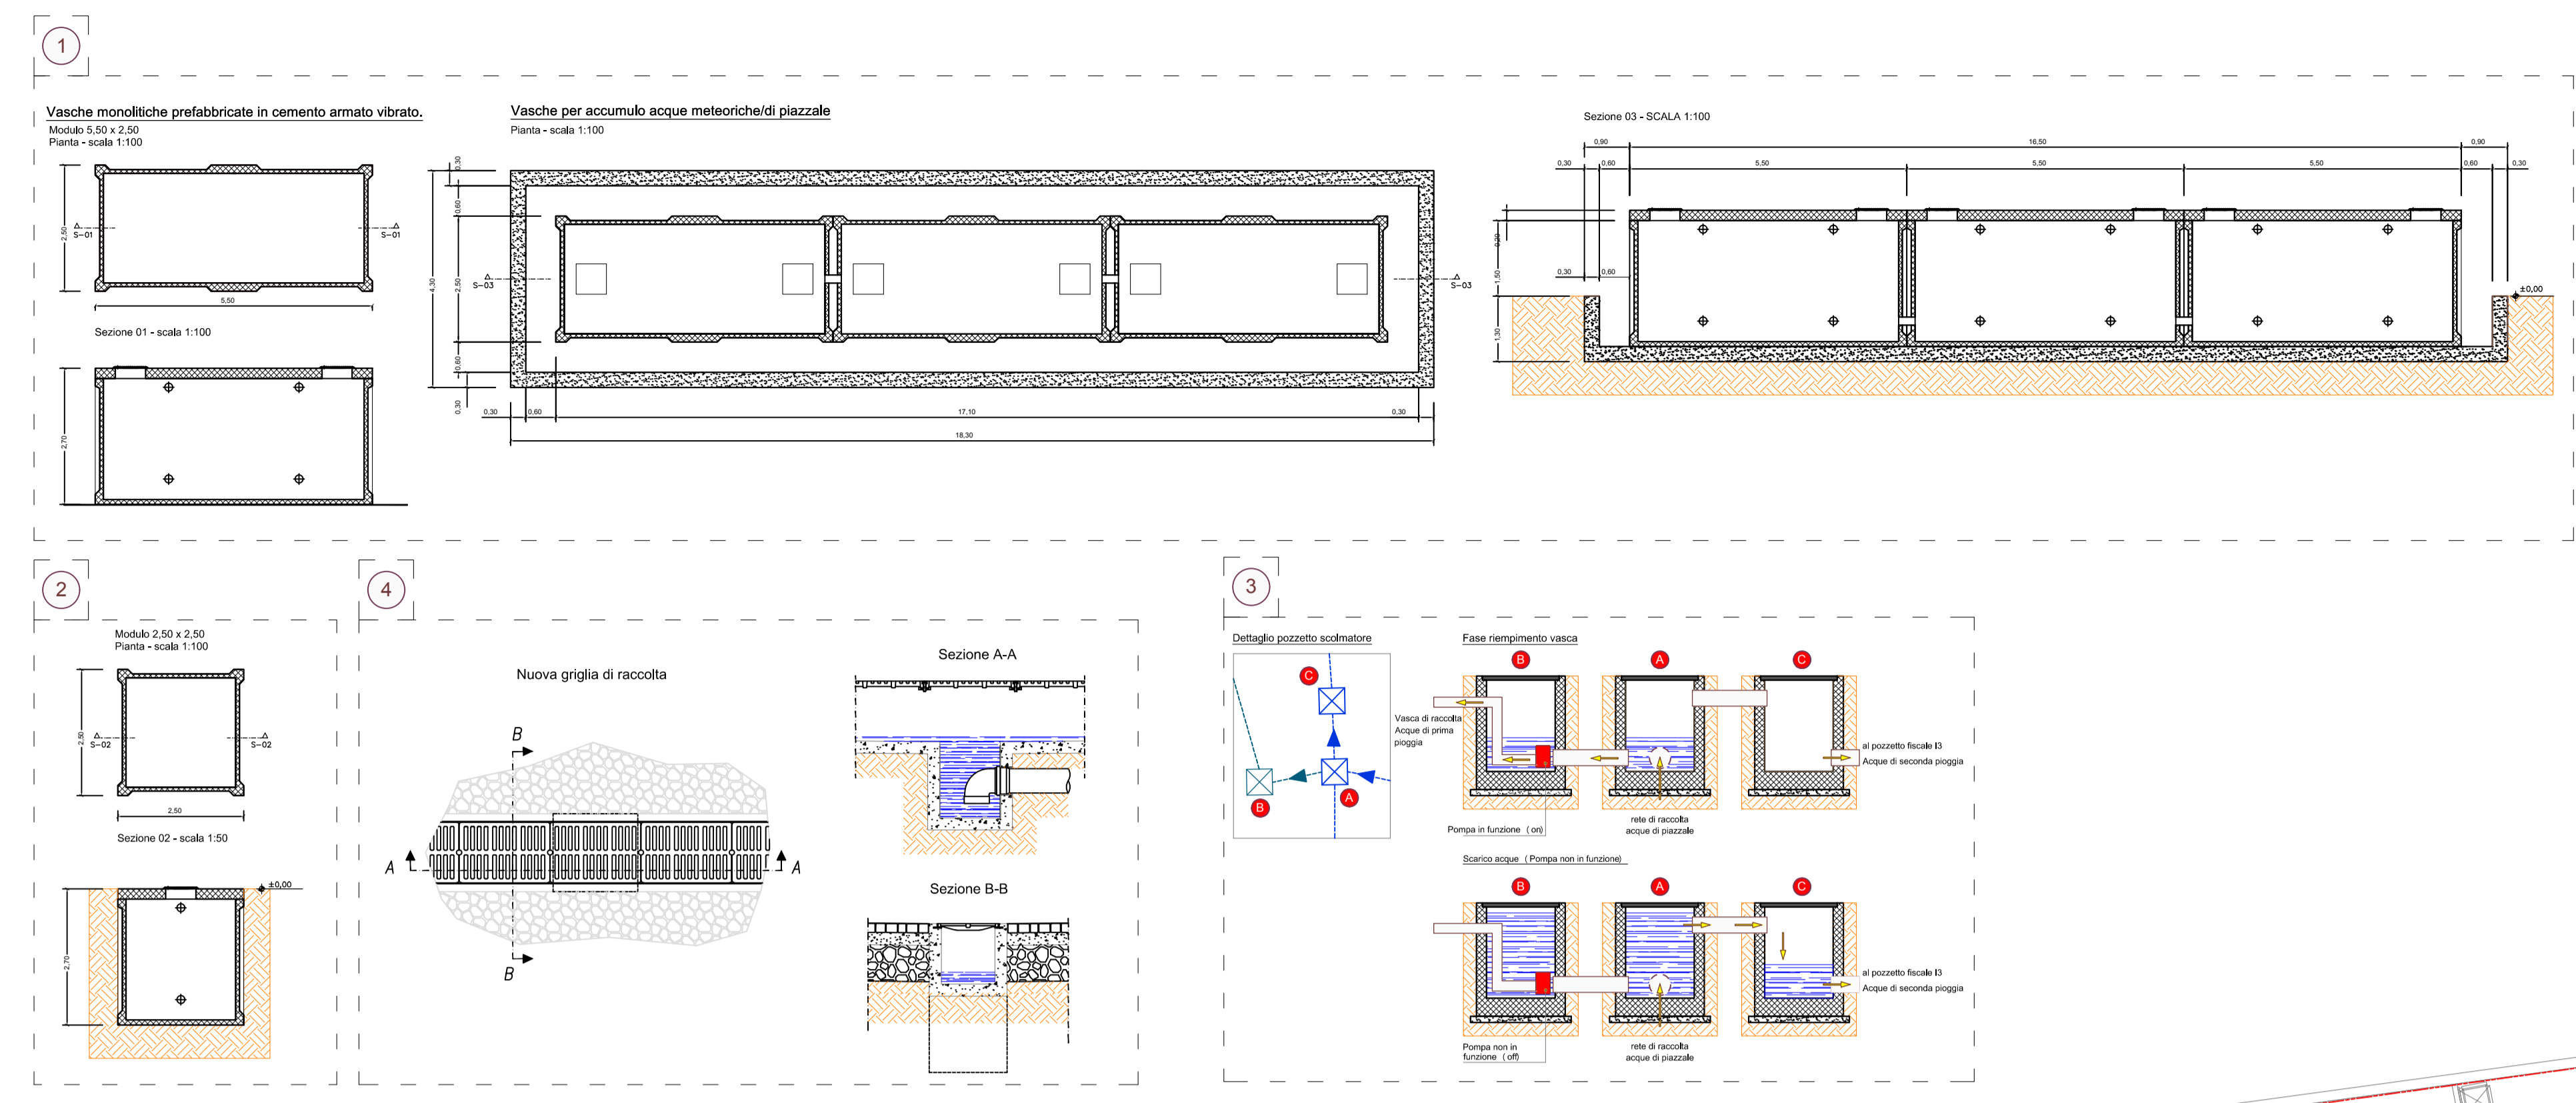

LEGGENDA	
	Rete di rilancio acque in fognatura Comunale
	Rete acque servizi igienici
	Rete di raccolta interno/esterno fabbricato
	NUOVA - Rete di raccolta interno fabbricato
	Rete di scarico acque trattate da impianto chimico-fisico biologico
	Rete di raccolta acque meteoriche da scarichi pluviali
	NUOVA - Rete di raccolta acque meteoriche da scarichi pluviali nuova tettoia
	NUOVA - Tettoia di progetto
	Rete di raccolta piazzale esterno
	Rete di rilancio acque di prima pioggia
	Pluviale
	Pozzetto di ispezione
	Pozzetto di collegamento
	Caditoia
	Griglie di raccolta acque piovane
	NUOVE - Griglie di raccolta acque piovane
	Pozzo
	Vasca Imhoff
	Vasca a tenuta
	NUOVA - Vasca a tenuta

REGIONE CAMPANIA
PROVINCIA DI NAPOLI
COMUNE di SAN VITALIANO

Istanza di Modifica non Sostanziale dell'Impianto di trattamento rifiuti pericolosi e non pericolosi

BEnergy
soluzioni

B. ENERGY S.p.A.
VIA QUARANTA MOGGI, 11 - 80022 SAN VITALIANO (NA)

IL PROGETTANTE (firma e sigla)

IL PROGETTISTA (firma e sigla)

Indice	Revisione / Revisioni / Modificazioni	Data	Disegno

ISEC s.a.s.


GRUPPO	DESCRIZIONE	SCALA	FOGLIO
SA1	Disegno di rappresentazione	1:1	1

Allegato T - Planimetrie reti degli scarichi idrici

COMMISSIONE
19.002

LOCALITÀ
San Vitaliano (NA)

DISSEGNO N° 19.002.SA1.0008

1