

REGIONE CAMPANIA  
 PROVINCIA DI NAPOLI  
 COMUNE di Giugliano in Campania


L'AMMINISTRATORE UNICO (timbro e firma) IL PROGETTISTA (timbro e firma)

Indice	Revisione / Revision / Modification	Data	Disegno

**DHT**

Costardo High Tech S.p.a.

<b>GRUPPO</b> Tec.1.19	<b>DISCINI DI RIFERIMENTO N.</b> 08, TEC.1.19	<b>SCALE DISCINO</b> 1:1	<b>SCALE ROTAZIONE</b> 1:100
<b>Sezione A-A</b>		<b>SOSTITUISCE IL NUM.</b> ---	<b>REVISIONE</b> ---
<b>COMPLESSO</b> 00 / Comune	<b>LOCALITÀ:</b> Giugliano in Campania (NA)	<b>DISCINO N. 1</b> / Data N. 1 / Data N. 1	<b>Rev. Pagina / fog.</b> 0 / 1

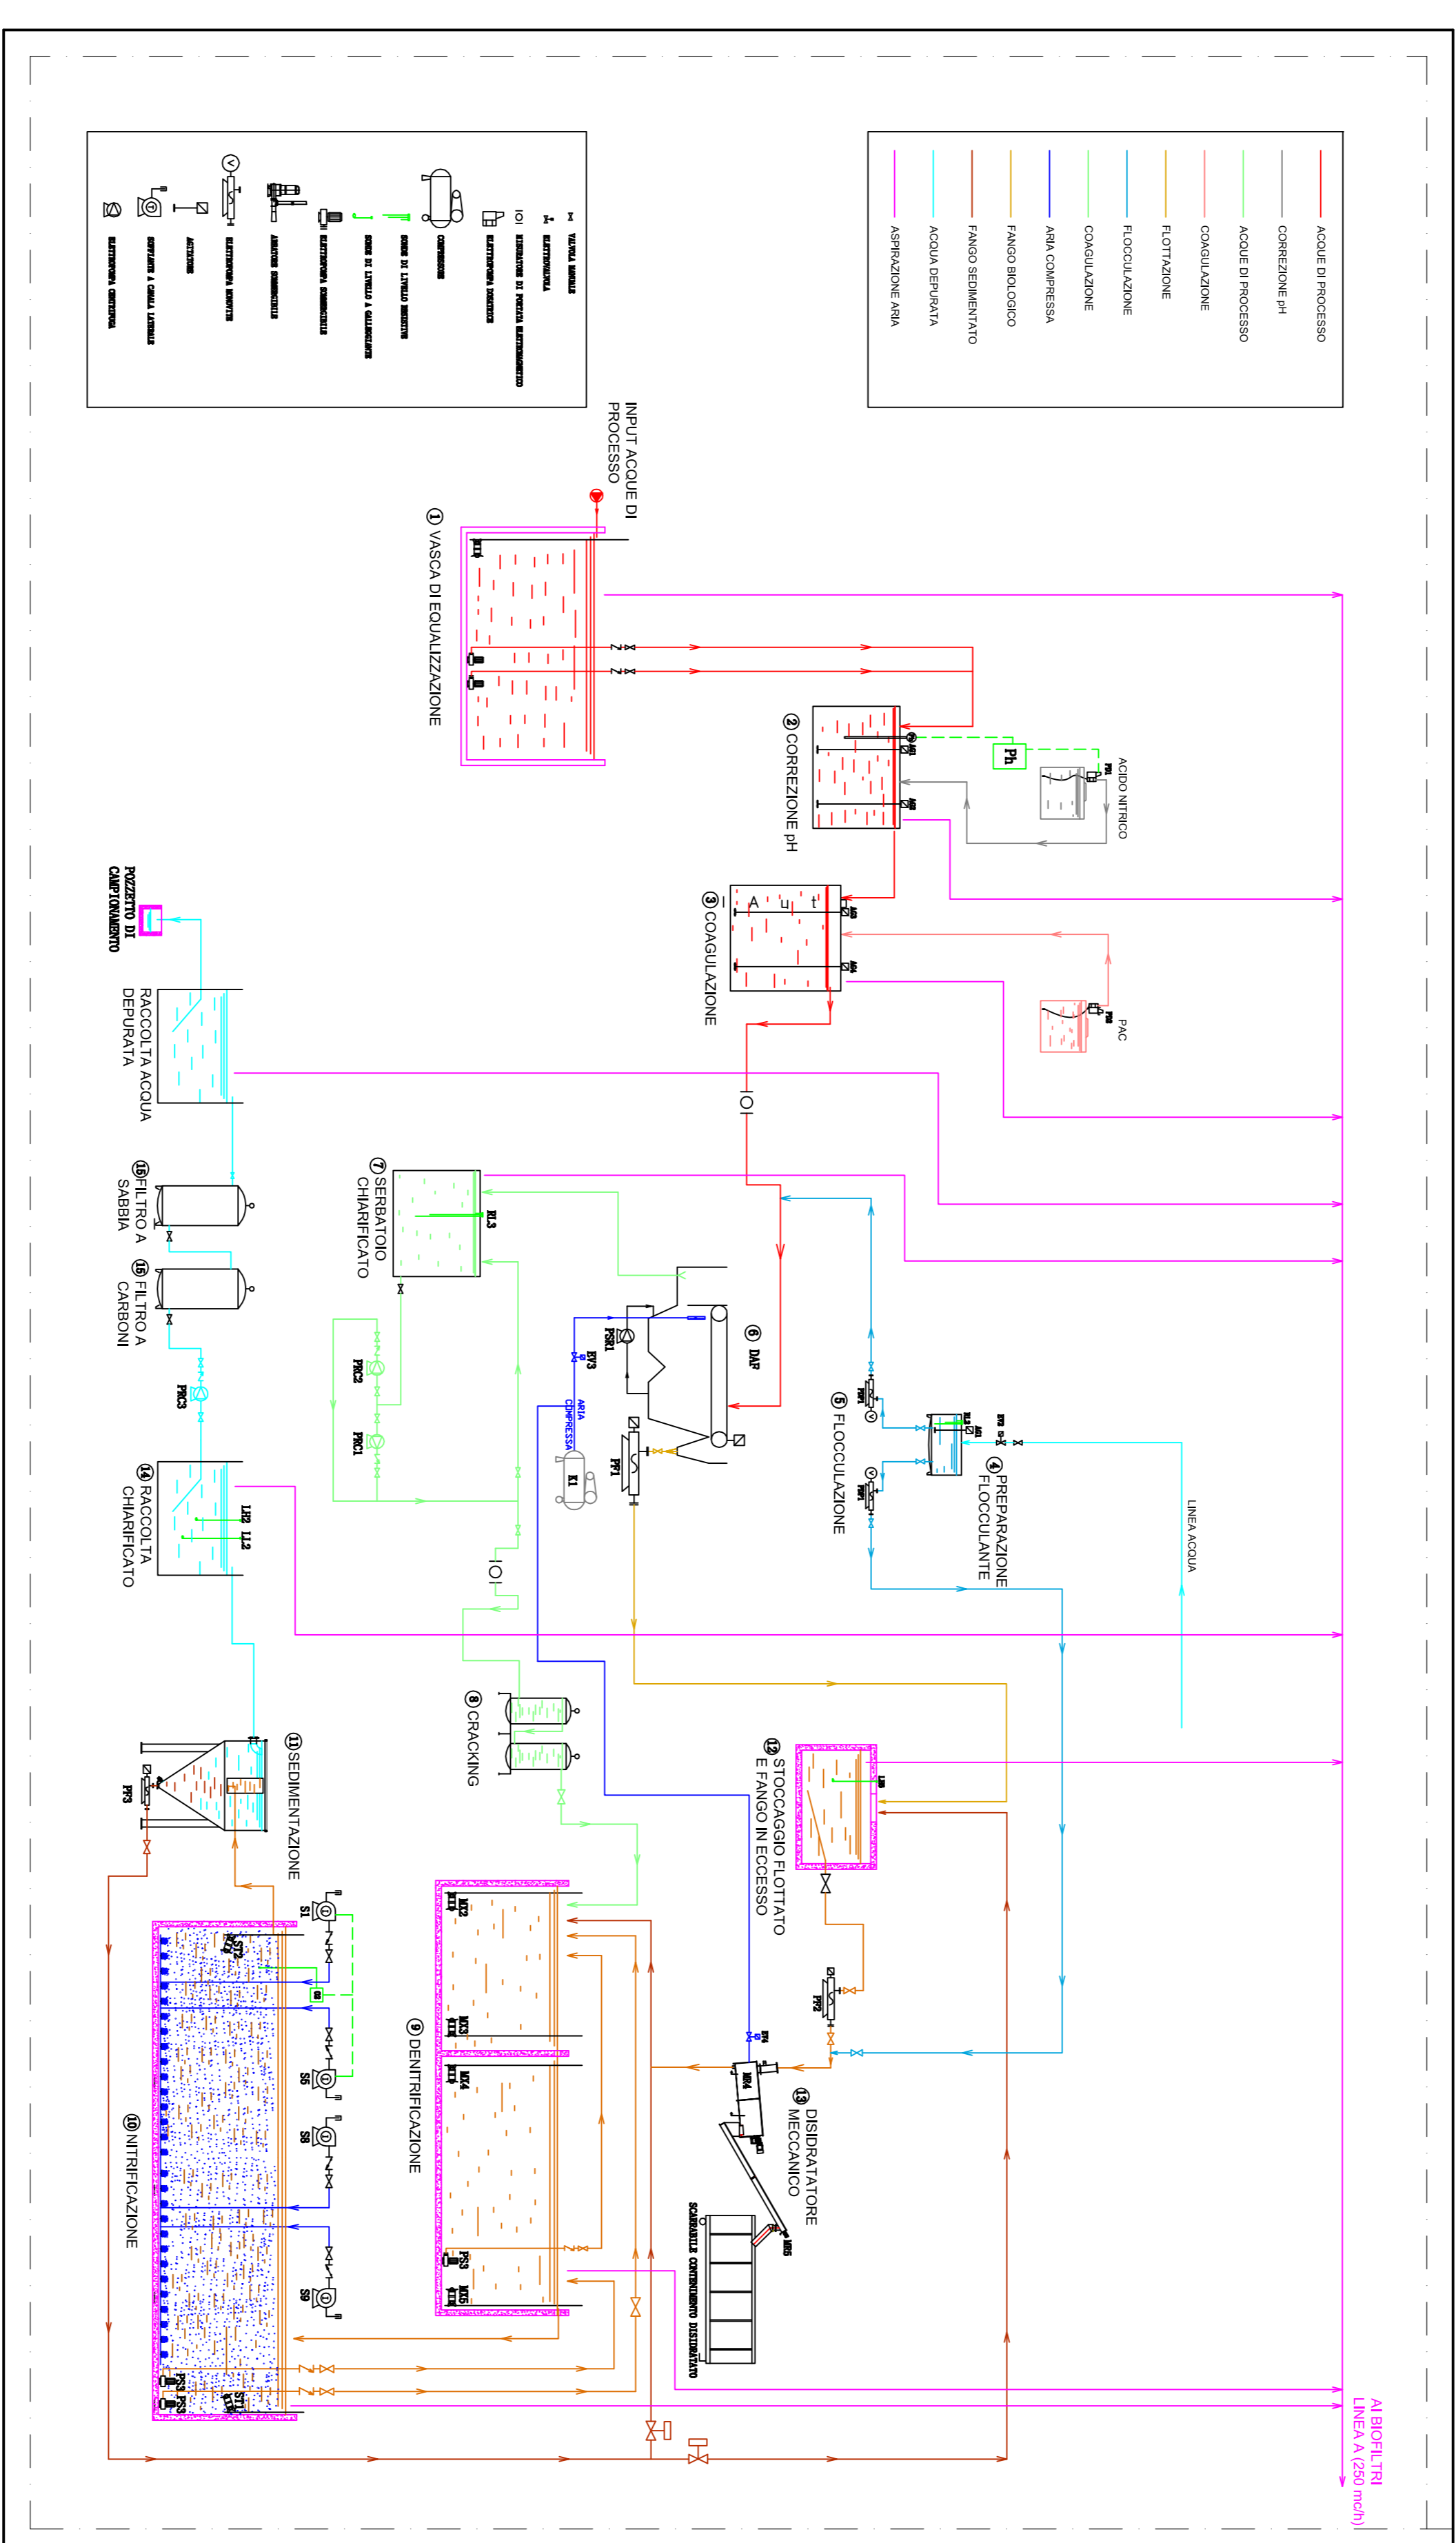

REGIONE CAMPANIA  
 PROVINCIA DI NAPOLI  
 COMUNE di Giugliano in Campania

L'AMMINISTRATORE UNICO (timbro e firma)	IL PROGETTISTA (timbro e firma)		
Indice	Revisione / Revision / Modification	Data	Disegno



**DHT**  
 Castaldo High Tech S.p.a.  
 Via S. Maria, 20 - 80127 Napoli  
 Tel. 081 5922000 - Fax 081 5922001  
 E-mail: info@castaldohightech.it  
 Web: www.castaldohightech.it

DISCIPLINA Gruppo / Gruppo	DESCRIZIONE DI BREVIAMENTO N°1 Riferisce Spazio / Piana di riferimento	DISCIPLINA N°1 : Spazio N° / Piana N°	Rev. / Pagina / Foglio
TEC.1.19		10.TEC.1.19	0
COMMESSA: Aut. / Committente	LOCALITA': Giugliano in Campania (NA)	DISCIPLINA N°2 : Spazio N° / Piana N°	
		10.TEC.1.19	