
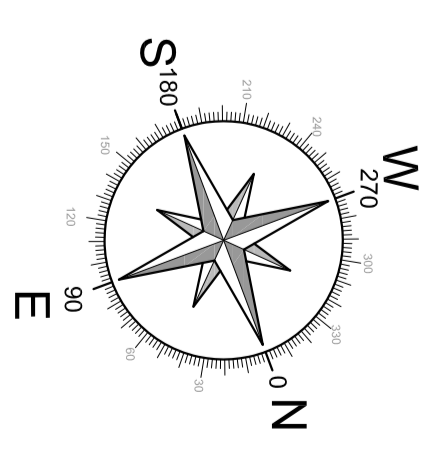


STRADA CONSORTILE

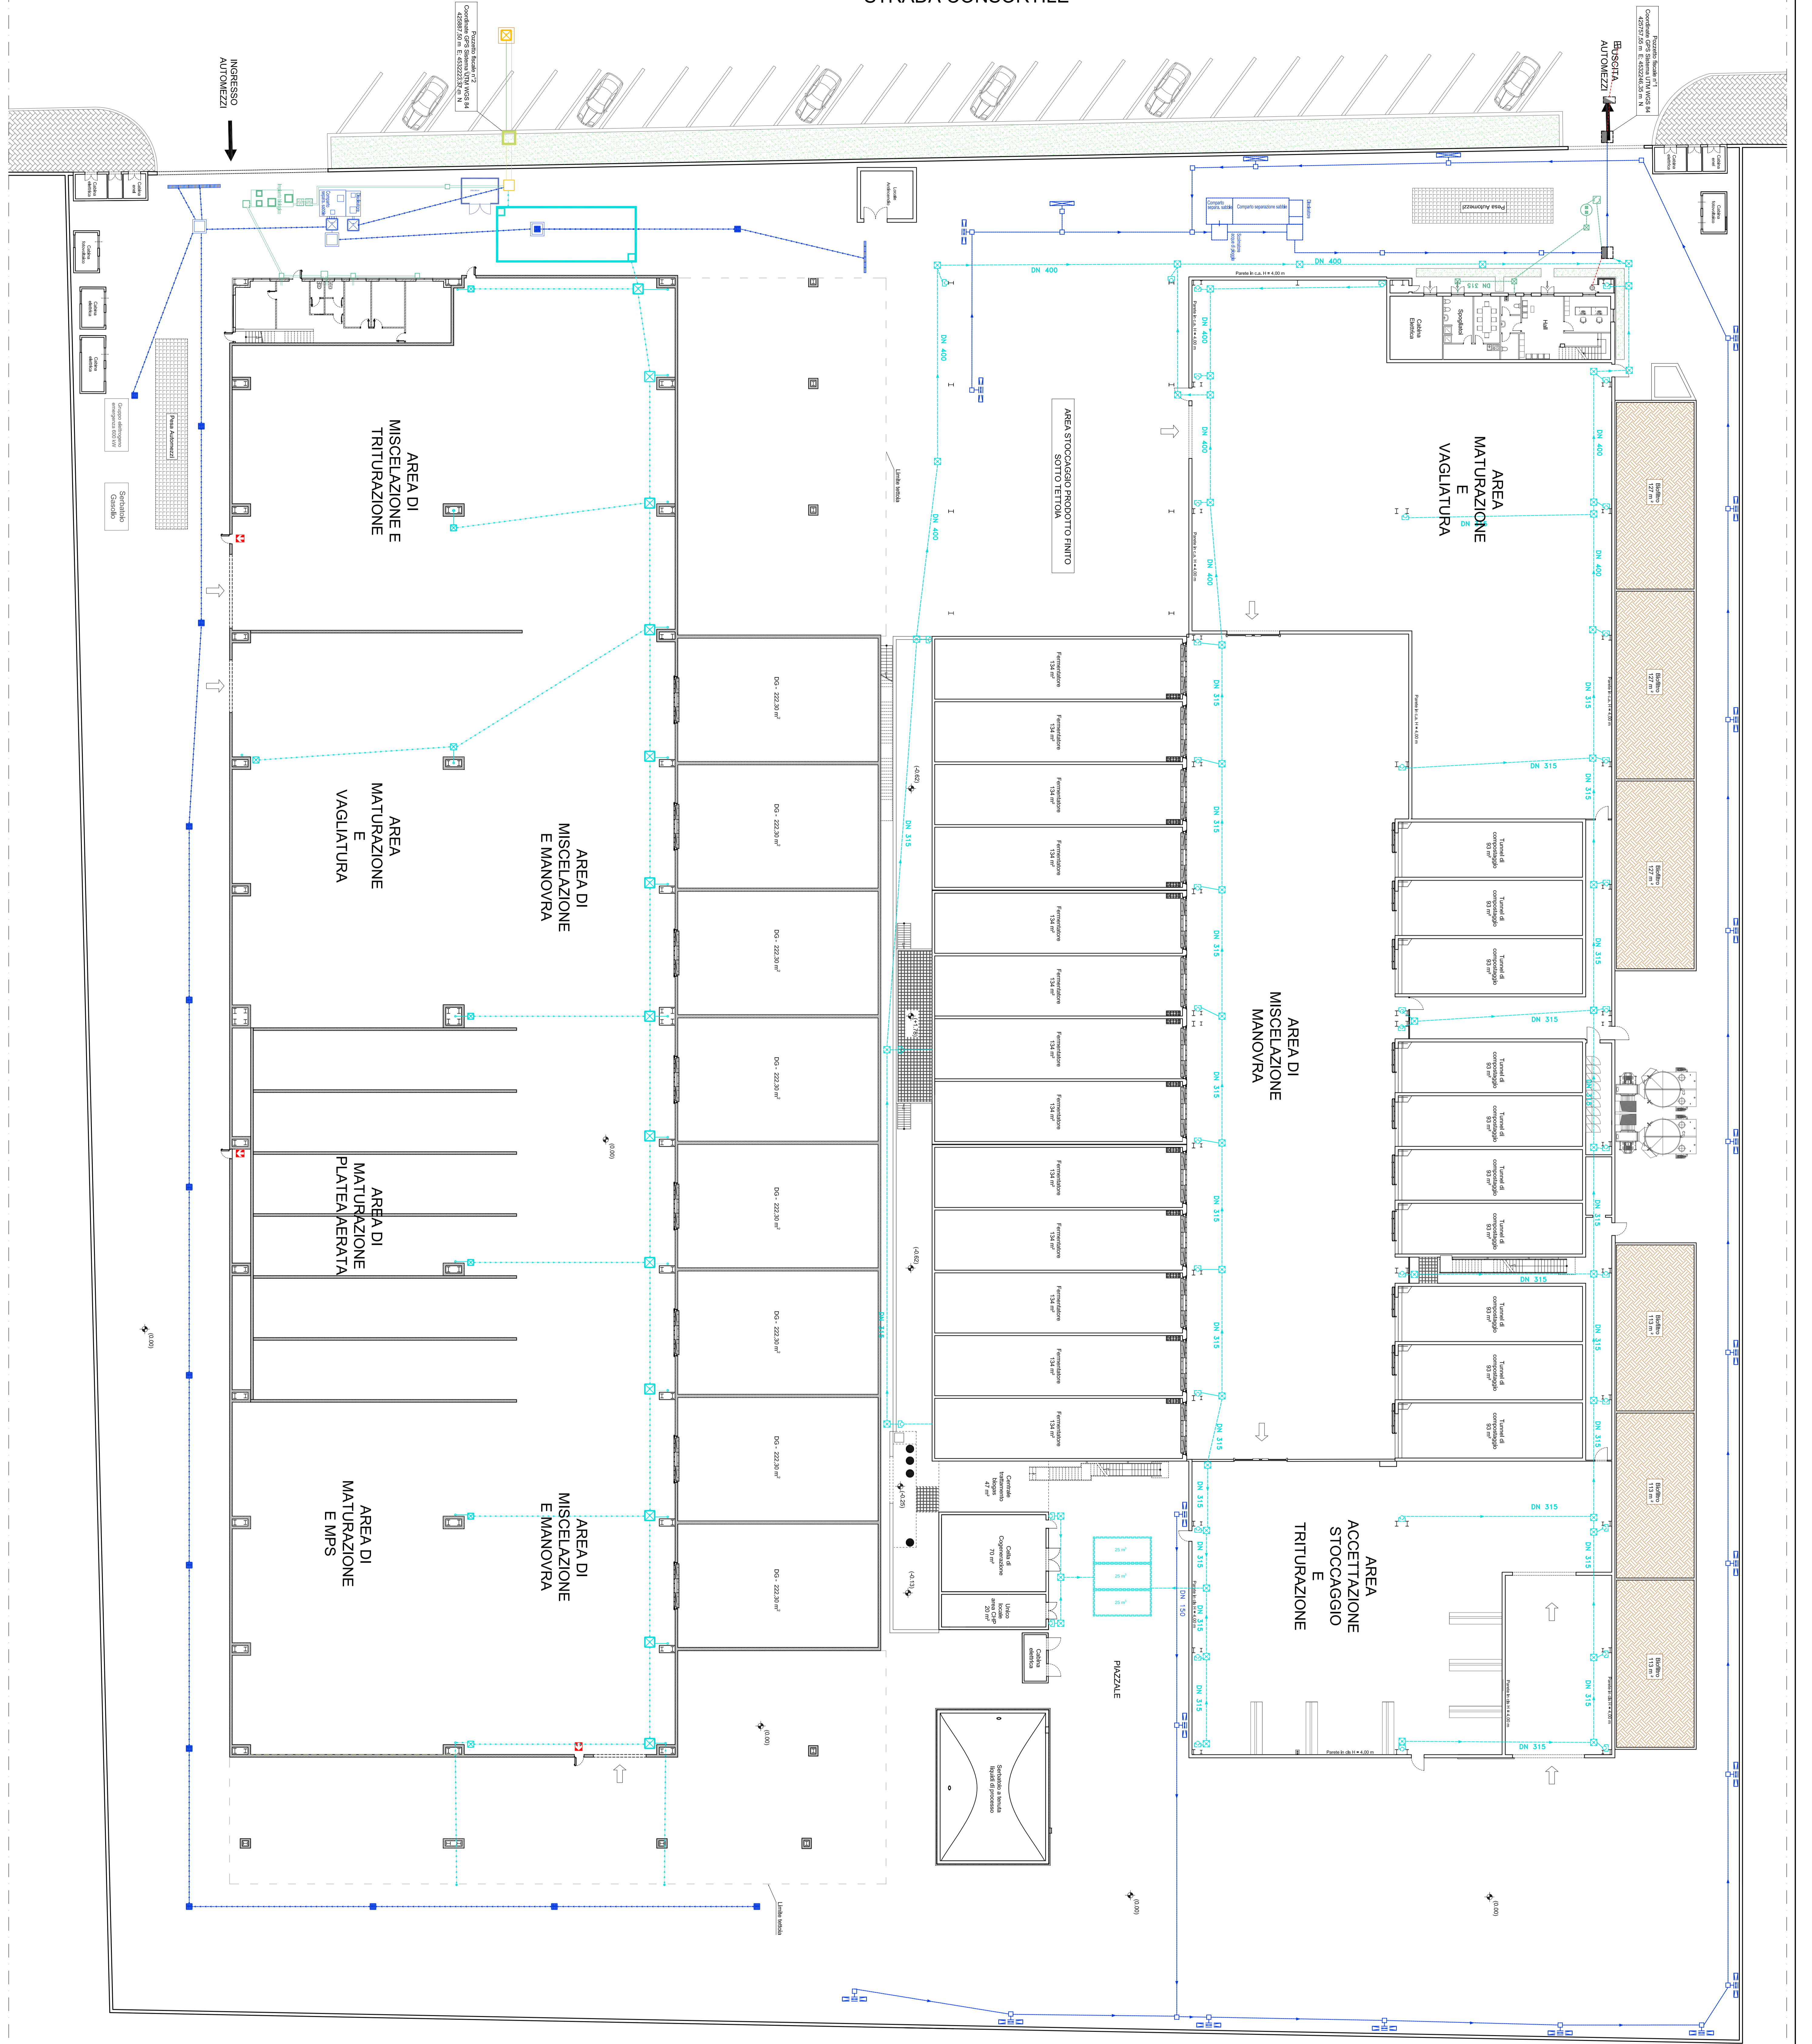


LEGENDA

	Tubazioni - Impianto Risciacco Acque Piovanti
	Pozzetto di dispersione - Impianto Risciacco Acque Piovanti
	Pavese verticale - Impianto Risciacco Acque Piovanti
	Tubazioni - Impianto Risciacco Acque Dimensionamento Superfici Corrotti
	Pozzetto di dispersione - Impianto Risciacco Acque Dimensionamento Superfici Corrotti
	Pozzetto con Corrotti - Impianto Risciacco Acque Dimensionamento Superfici Corrotti
	Pozzetto di sollevamento - Impianto Risciacco Acque Dimensionamento Superfici Corrotti
	Tubazioni - Impianto Risciacco Acque Nere
	Pozzetto di dispersione - Impianto Risciacco Acque Nere
	Vasce Imhoff - Impianto Risciacco Acque Nere
	Pozzetto di decantazione
	Identificatore di Qualitatore Conservante
	Vasche ricettive acque piovanti
	Vasche antiriscaldo
	Compartimento automatico
	Misuratore di perdita
	Pozzetto fognario

REGIONE CAMPANIA  
 PROVINCIA DI NAPOLI  
 COMUNE di Giugliano in Campo

CONTRATTORE UNICO (ONLINE o SIMILE)  
 L. 10/10/2017 (ONLINE o SIMILE)


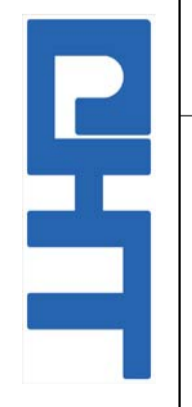


ALLEGATO T - PIANIMETRIA SCARICHI IDRICI

PROGETTO	Costaero High Tech S.p.a.
SCALE	1:200
DATA	09/06/2018
REVISIONI	0

DATA DI PROTAGGIO: 01/09/2019



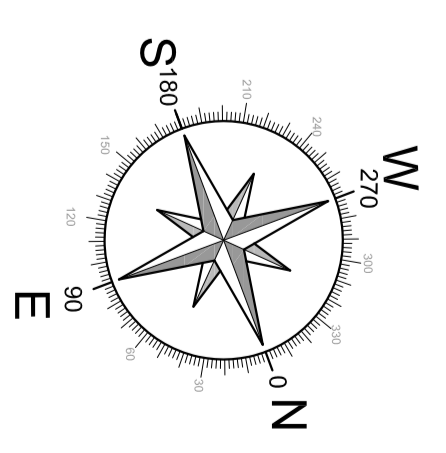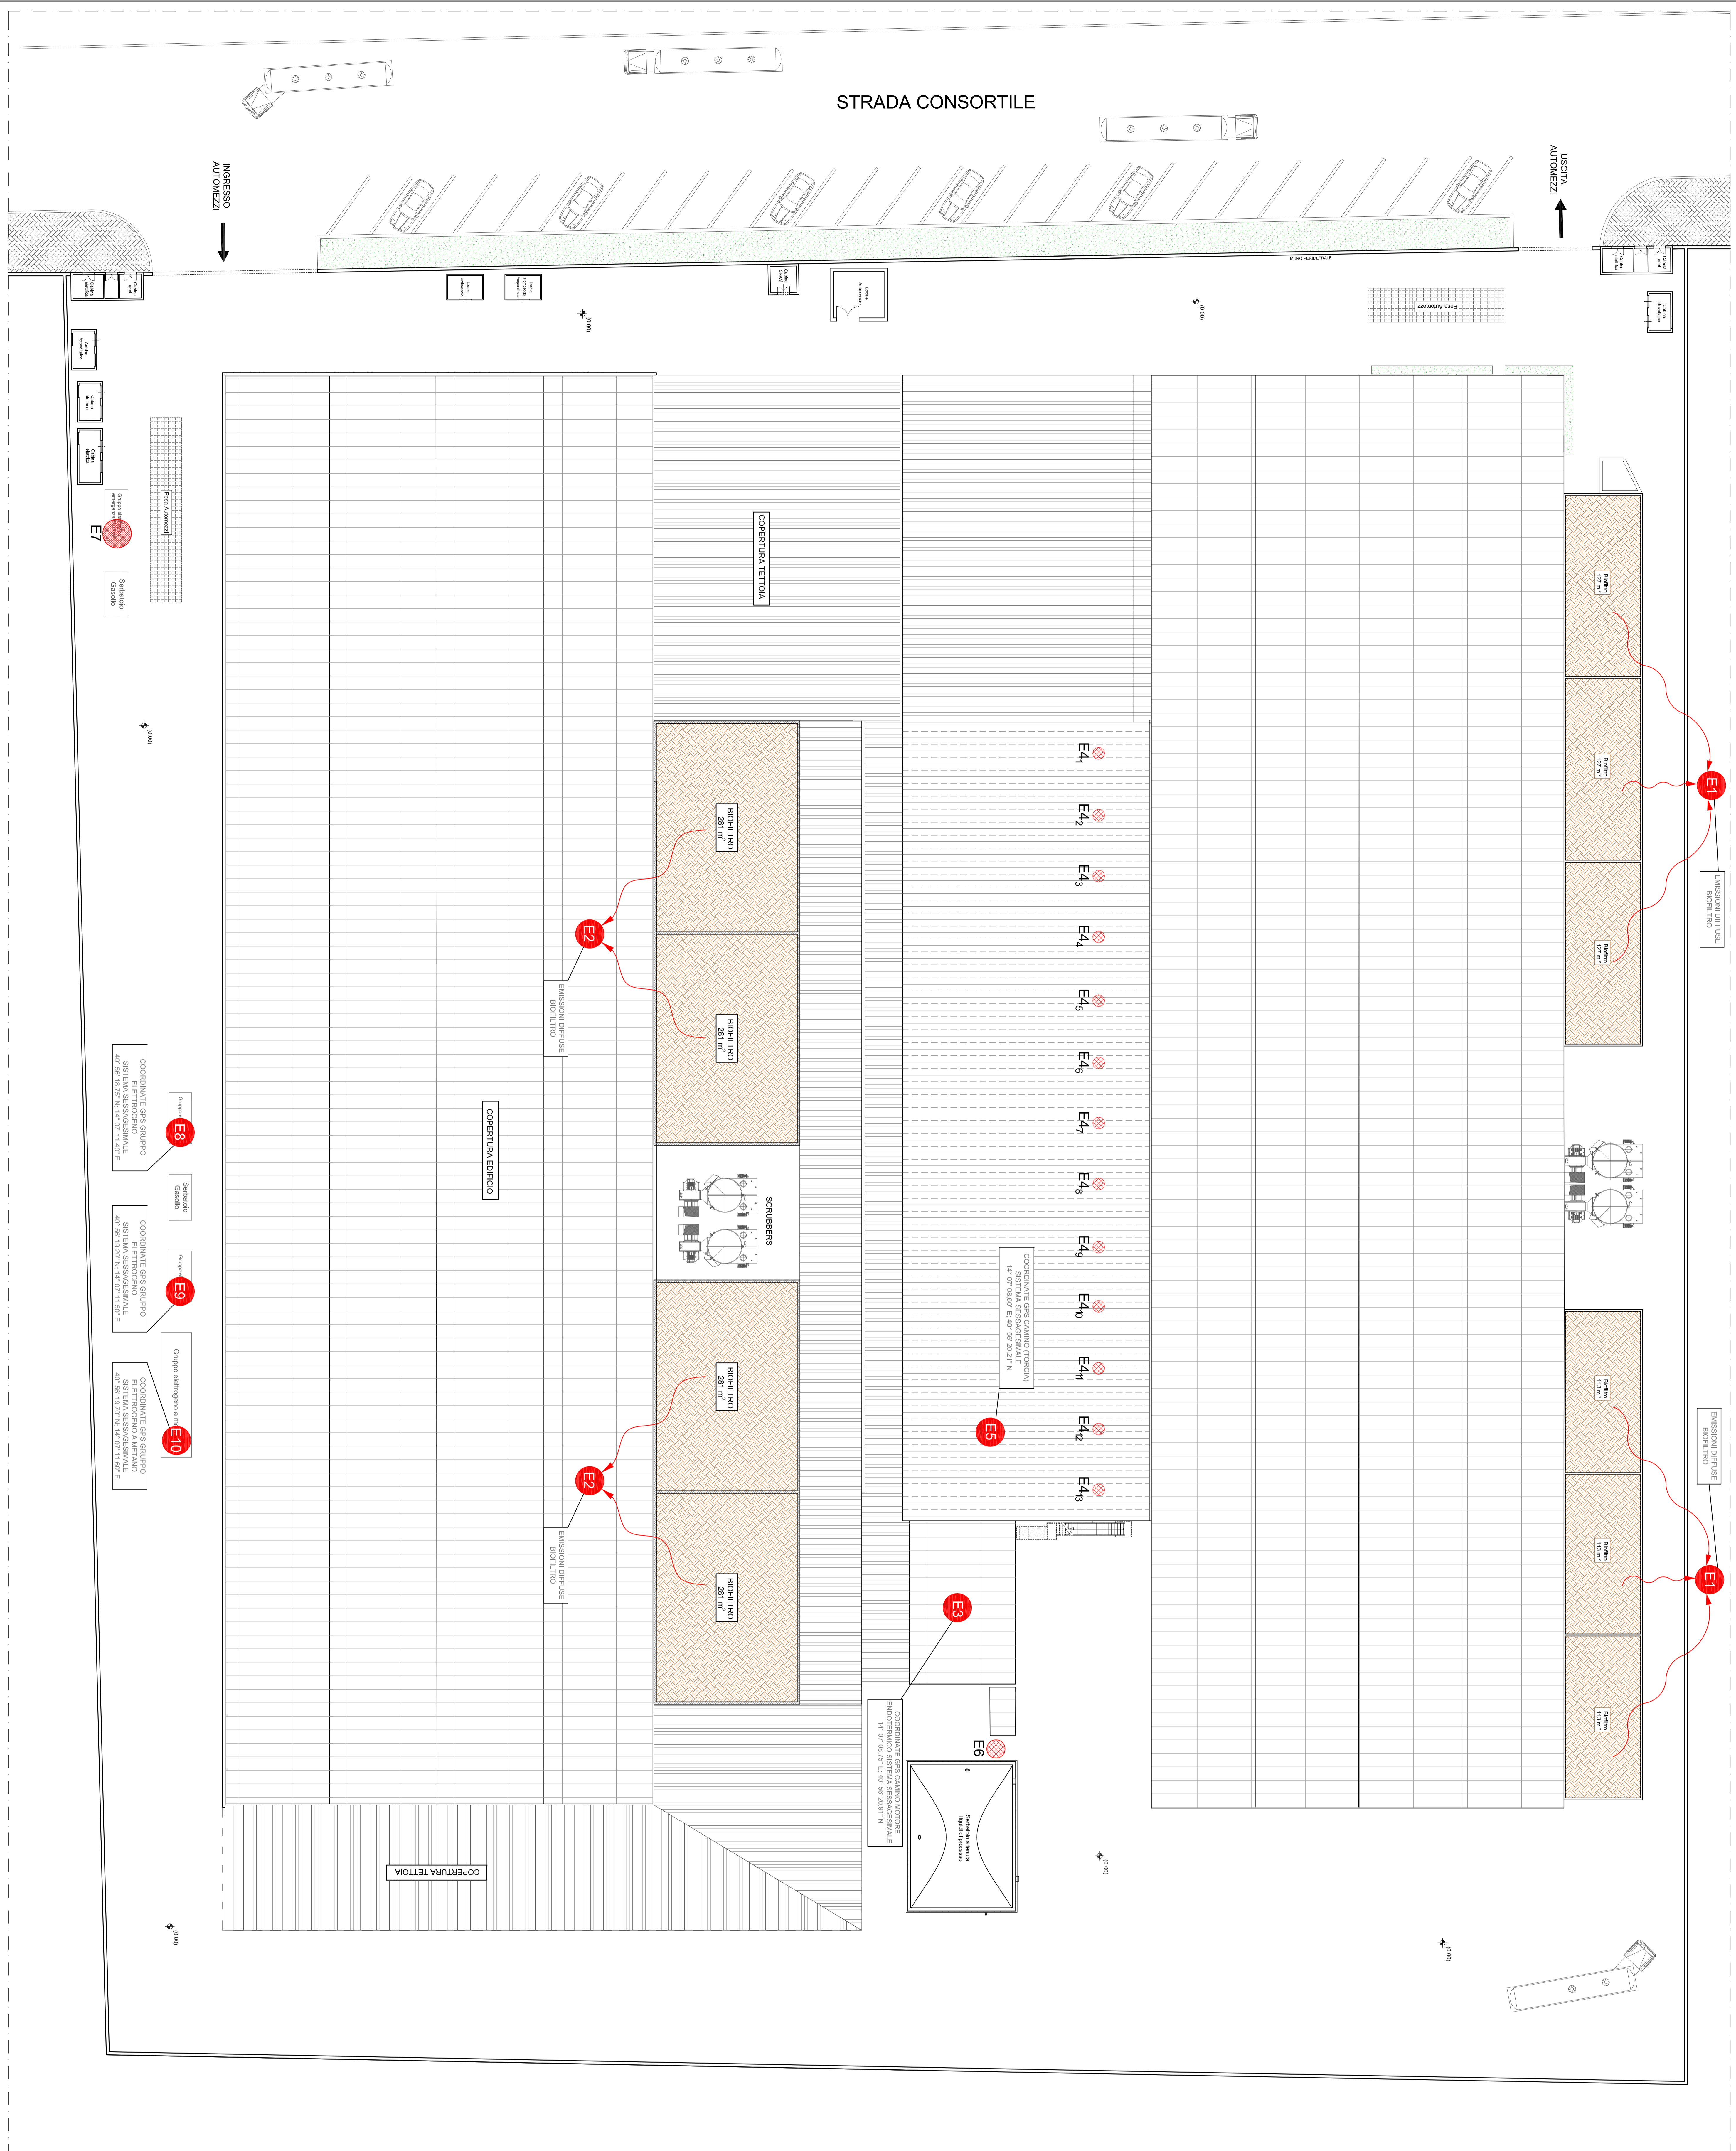

**LEGENDA**

- Biolitto
- Punto di emissione in atmosfera
- Stadio/camino di emergenza

REGIONE CAMPANIA  
PROVINCIA DI NAPOLI  
COMUNE di Giugliano in Campania

COMUNICAZIONE UNICO (Circ. n. 6/2008) L. INDUSTRIA (Circ. n. 6/2008)

Modello / Modello / Modificato

Scala: 1:200

Allegato W - Pianimetria emissioni in atmosfera

COMUNICAZIONE UNICO (Circ. n. 6/2008)	01/06/2014	01/06/2014	0
COMUNICAZIONE UNICO (Circ. n. 6/2008)	13.EC.119		

DATA DI PLOTTAZIONE: 01/06/2014