

COMUNE DI GIUGLIANO IN CAMPANIA

PROVINCIA DI NAPOLI

Oggetto:

VARIANTE NON SOSTANZIALE

DI UN IMPIANTO DI STOCCAGGIO (MESSA IN RISERVA E DEPOSITO PRELIMINARE) E RECUPERO DI RIFIUTI SPECIALI PERICOLOSI E NON PERICOLOSI UBICATO NEL COMUNE DI GIUGLIANO IN CAMPANIA (NA) IN VIALE FERROVIA DELLO STATO, 14 - ZONA ASI DI GIUGLIANO - QUALIANO

-ai sensi dell'art. 208 D.Lgs. 152/06 e ss.mm.ii.; D.G.R.C. 8/2019 -

Planimetria dell'impianto con layout di lavorazione (Stato di Variante non Sostanziale)

scala 1:200

Il Committente: Consulenza: Progettazione e Redazione

DITTA: "B.SERVICE S.r.l." S.I.A. CONSULTING s.a.s. STUDIO TECNICO ING. SANDRO RUOPOLO


VIA III Trv. De Gasperi, 2 VIA B. MANGINO, 60 VIA B. MANGINO, 60

84016 PAGANI (SA) 84016 PAGANI (SA) 84016 PAGANI (SA)


Pagani (Sa), 18/05/2022



PLANIMETRIA DELL'IMPIANTO CON LAYOUT DI LAVORAZIONE (Stato di VARIANTE NON SOSTANZIALE) - scala 1:200

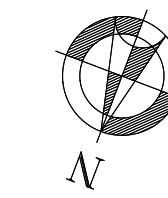

VIALE FERROVIA DELLO STATO

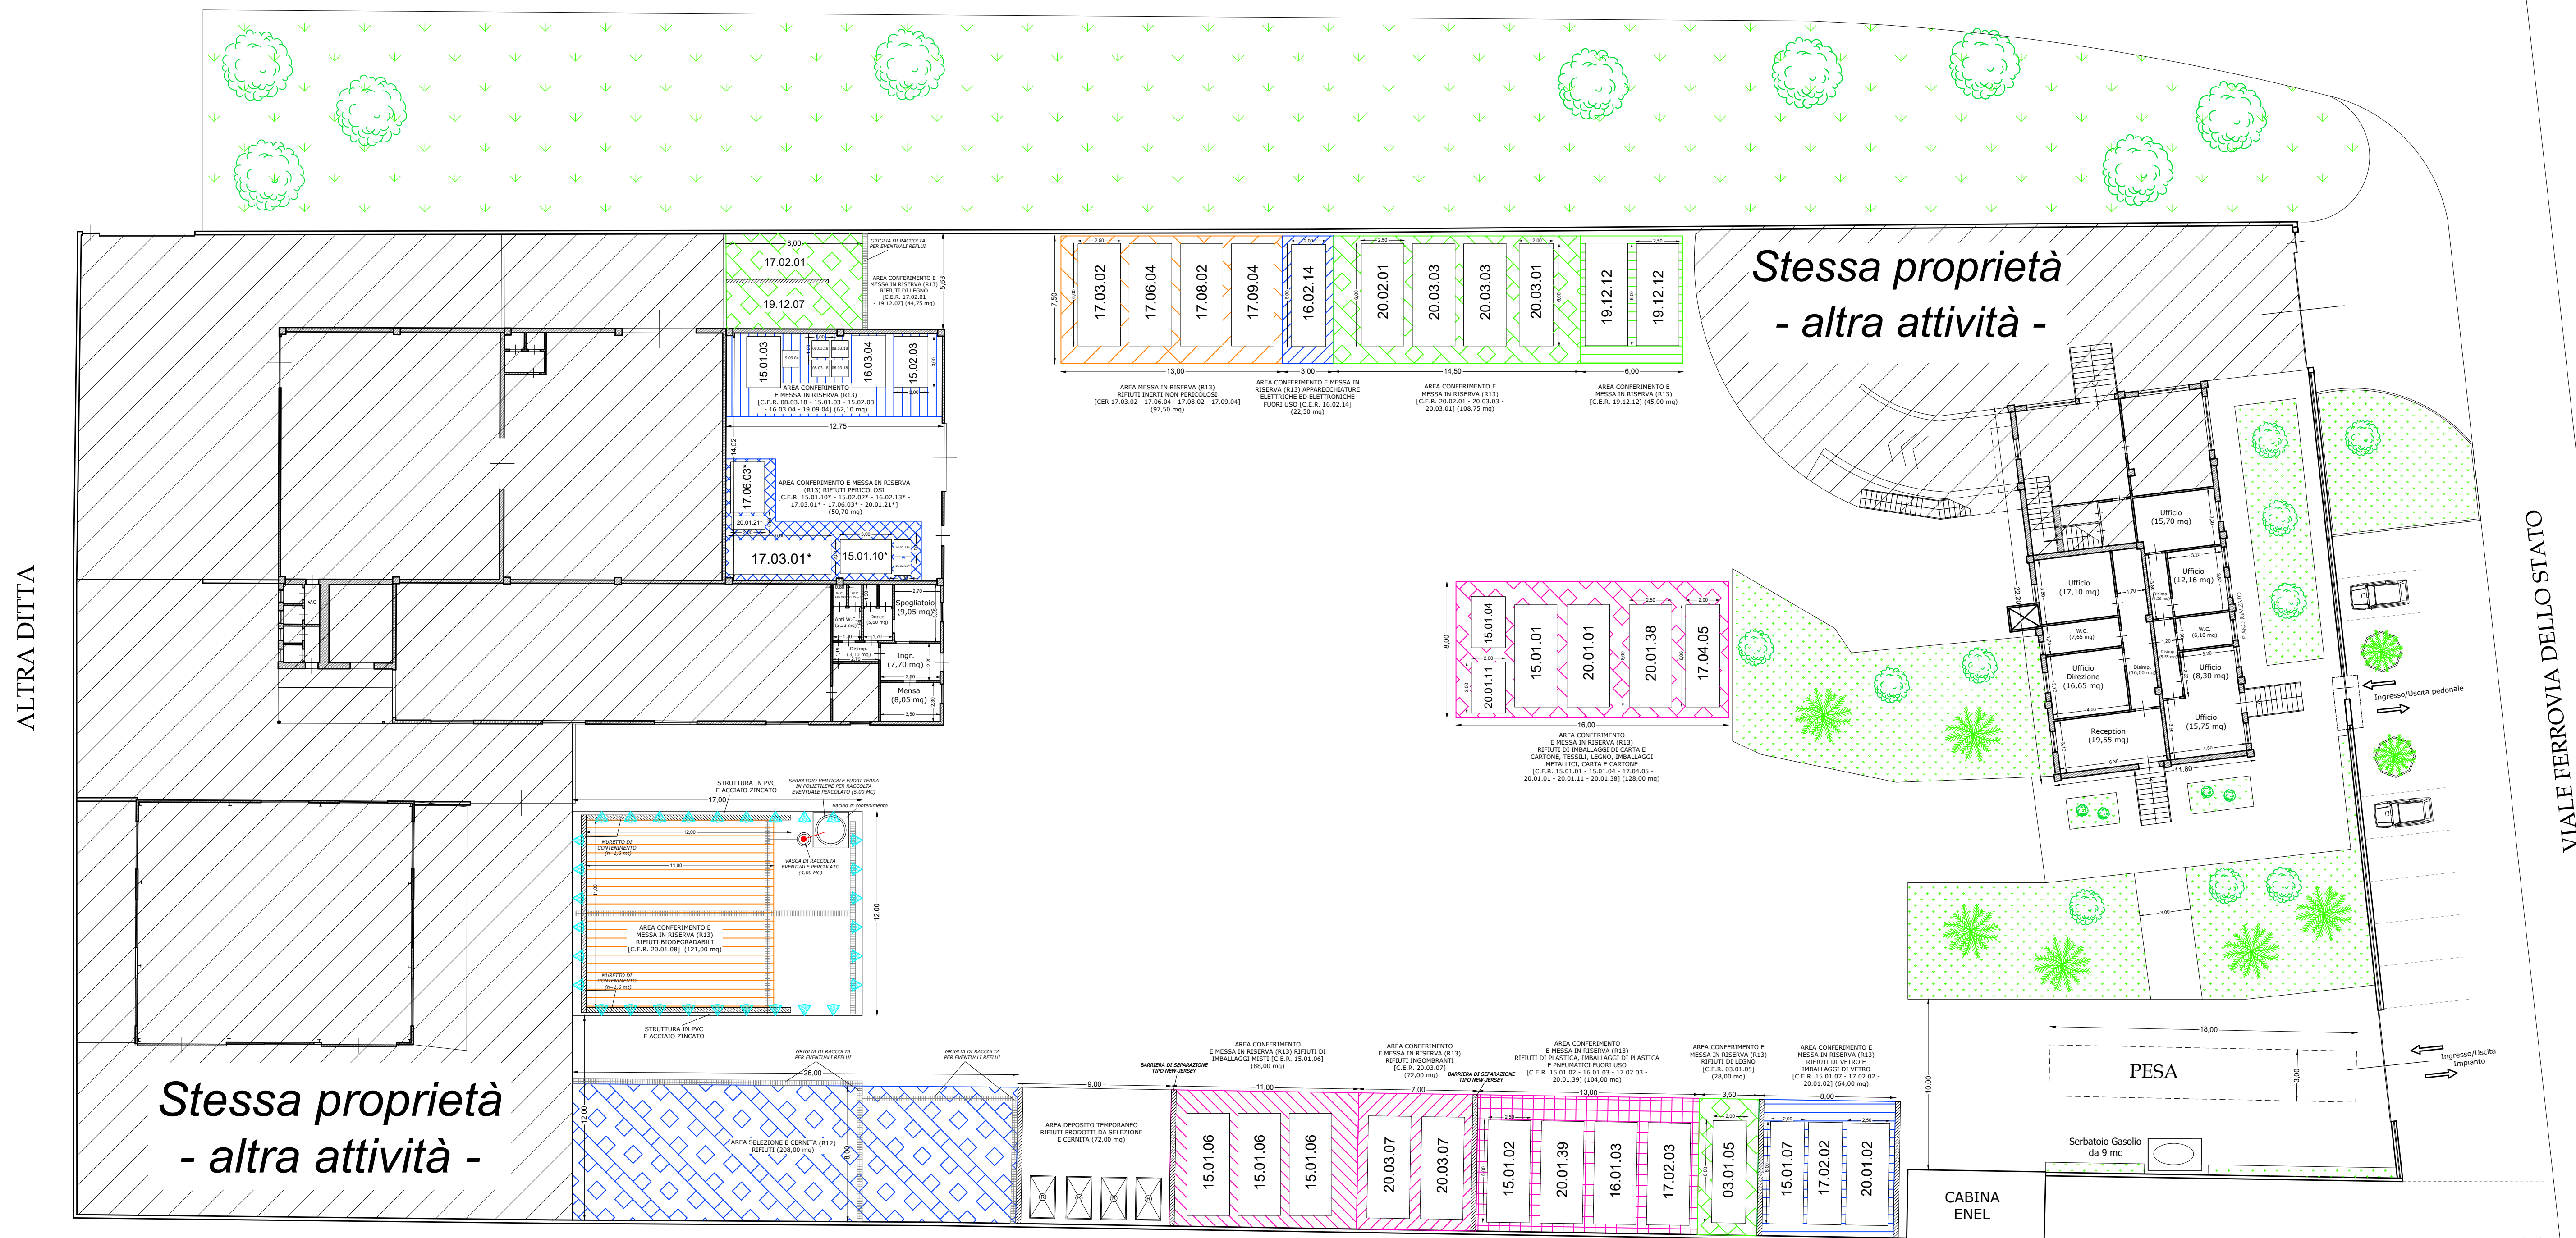


ALTRA DITTA

VIALE FERROVIA DELLO STATO

Stessa proprietà - altra attività -

Stessa proprietà - altra attività -

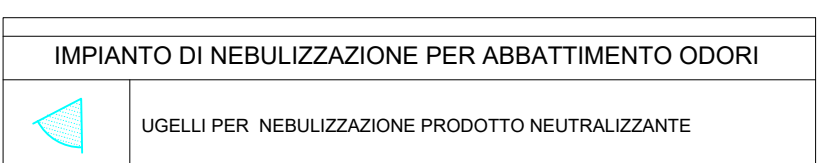

ALTRA DITTA

