
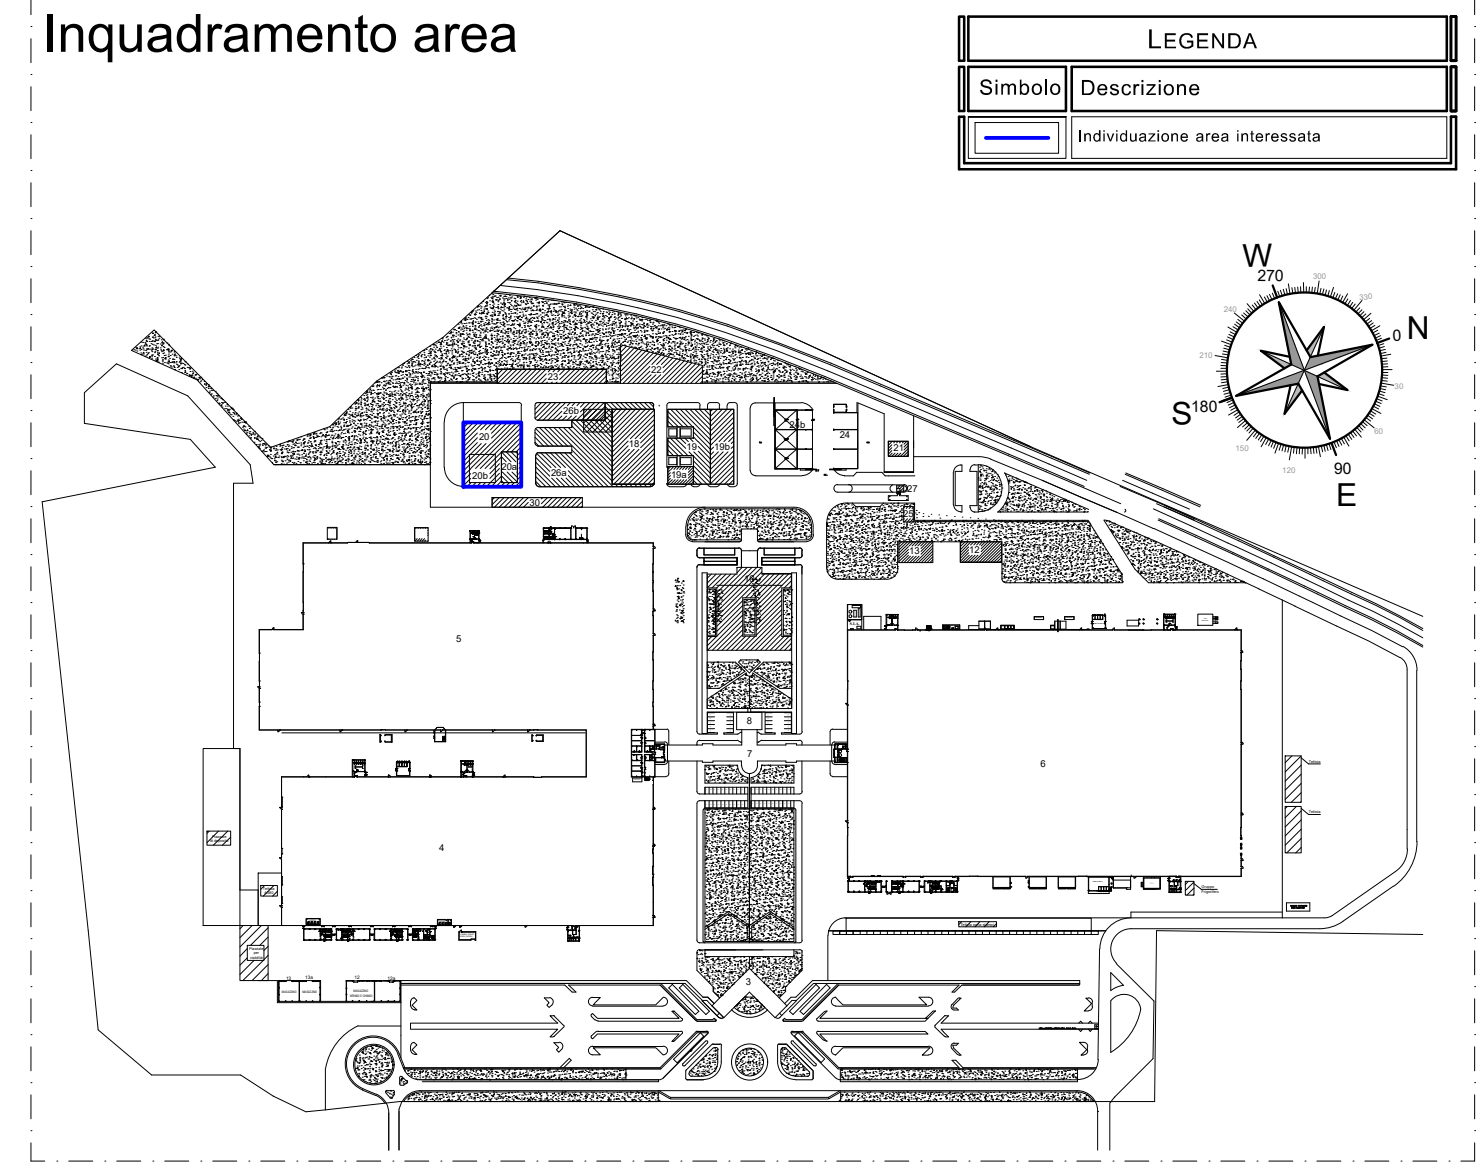


LEGENDA	
Simbolo	Descrizione
	Pompa di rilancio
	Pozzetto di ispezione grigliato
	Pozzetto di raccolta, scarico e prelievo
	Quadro elettrico
	Pipe rack su traliccio esistente
	Griglia di raccolta
	Tubazioni interne esistenti
	Agitatore
	Quadro elettrico - nuova installazione
	Pompe dosatrici in batteria

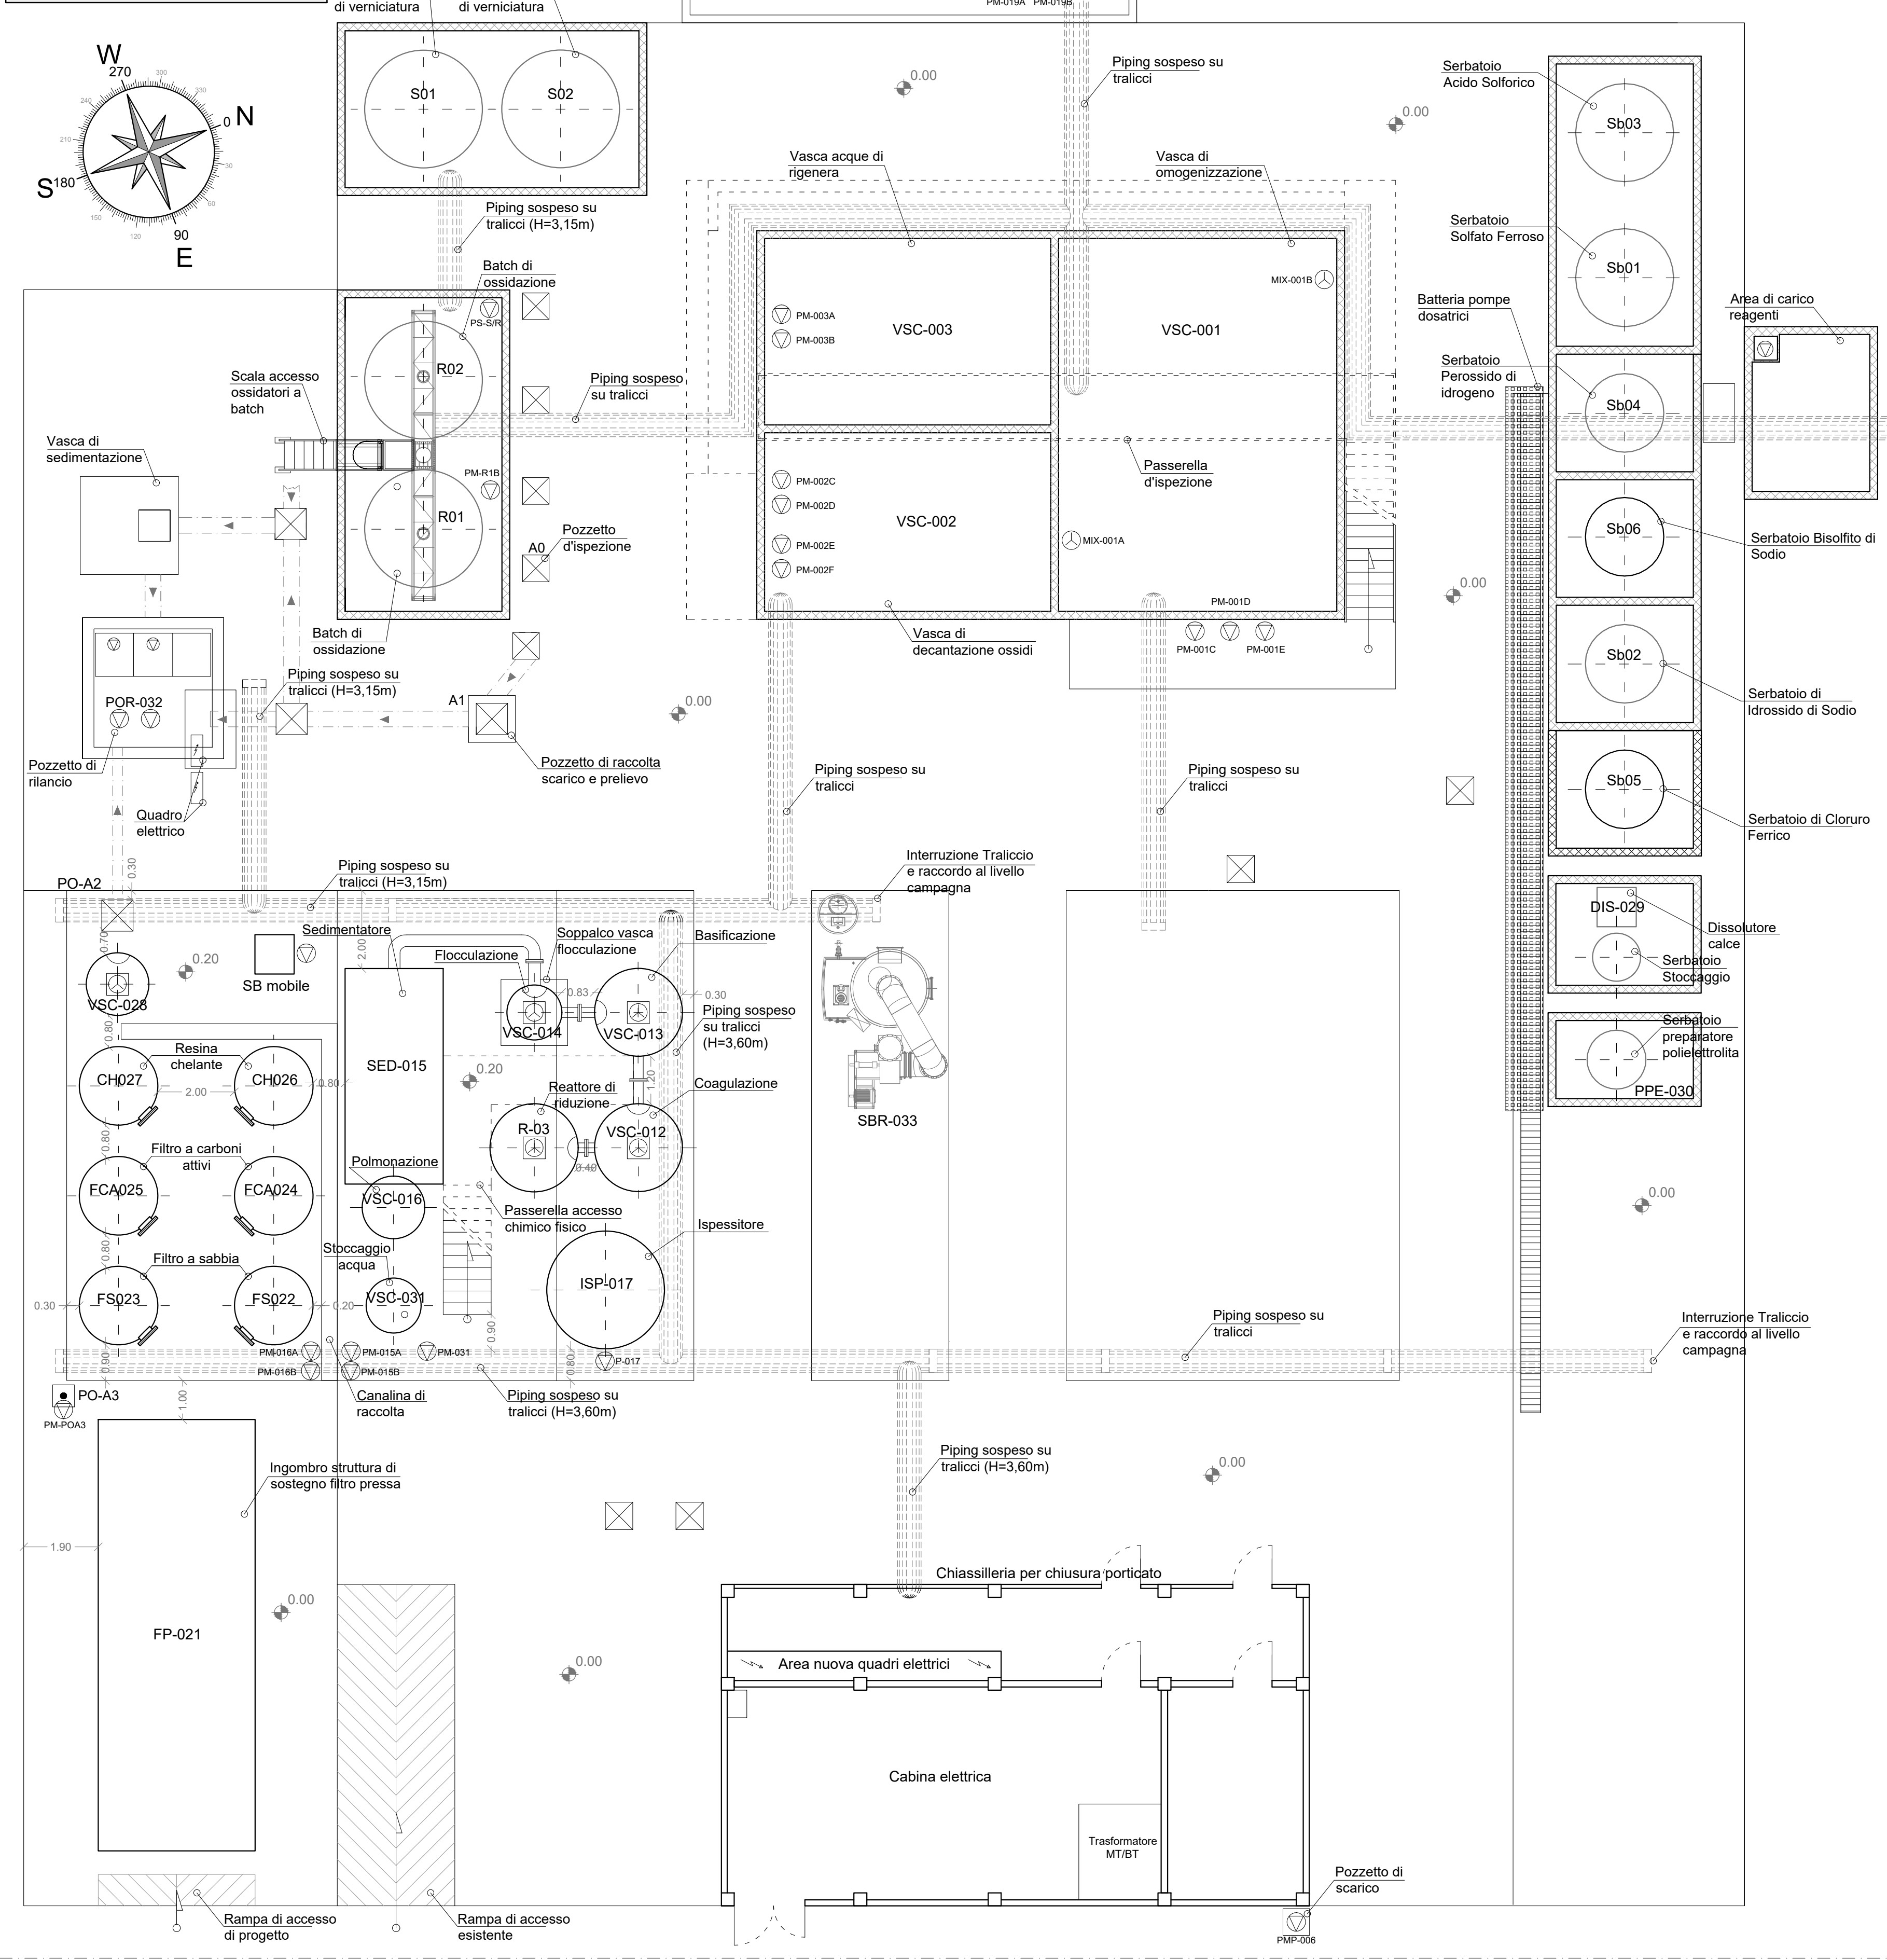

REGIONE CAMPANIA
PROVINCIA DI NAPOLI
COMUNE di Nola

Istanza di modifica non sostanziale dell'Autorizzazione Integrale Ambientale D.D. n. 146 del 25/10/2016 ai sensi dell'art. 29-nonies del D.Lga 152/06

Leonardo Aerostructures Spa
 Sede legale: Piazza Monte Grappa n. 4 - 00195 Roma
 Contatti: Tel: +39 06 324731; Fax: +39 06 3208621
 Sede operativa: Zona ASI- Località Bosco Fangone
 80035 Napoli - Italia
 Contatti: Tel: +39 081 3154080

IL TECNICO/IL PROGETTISTA (timbro e firma)

Indice	Revisione / Revision / Modification	Data	Disegno

GRUPPO Group / Groupe
SA1

DESEGNI DI RIFERIMENTO N°: Reference drawing / Plans de référence

SCALA DISEGNO: Drawing Scale / Echelle Dessin
1:1

SCALA PLOTTAGGIO: Plot scale / Echelle de plot.
1:100

SOSTITUISCE IL NUM. Replaces Number

DISEGNATO: Drawn by / Dessiné
01/08/2022 F.V.

VERIFICATO: Checked by / Vérifié
02/08/2022 F.V.

APPROVATO: Approved / Approuvé
08/08/2022 G.F.

COMMESSA: Job / Commande
22.048

LOCALITÀ: Locality / Localité
Nola (NA)

DISEGNO N°: Drawing N° / Dessin N°
22.048.SA1.006

E' vietato, senza la preventiva autorizzazione riprodurre, copiare, rendere disponibile a terzi questo documento. Without our previous authorization this drawing can neither be copied nor disclosed to third persons.