



COMUNE DI APOLLOSA  
PROVINCIA DI BENEVENTO

**Riscontro alle integrazioni richieste nella conferenza dei servizi del 06/12/2022 su richiesta della UOD - Autorizzazioni Ambientali e Rifiuti di Benevento prot. N. 608027 del 06/12/2022 con l'inserimento della messa in riserva dei rifiuti tessili approvati con il PNRR ID MTE12D\_0000040**

ALLEGATO - 6

Planimetria dell'area oggetto dell'intervento che identifica le aree (stalli e cassoni) destinate ai diversi rifiuti in scala opportunamente quotata e leggibile - 1:500

IL PROPONENTE

ECO SERVICE SANNITA SRL


Sede legale: VIA G. PORZIO, 4 - Napoli (NA)

Sede Impianto: C.DA CANCELLONICA - Apollosa (BN)

Il legale rappresentante  
Carmine Passariello

Il consulente  
Ing. Iannella Barbato


ECO-SERVICE SANNITA s.r.l.  
Via Cancellonica  
01017 Apollosa (BN)  
P.IVA 01441800622

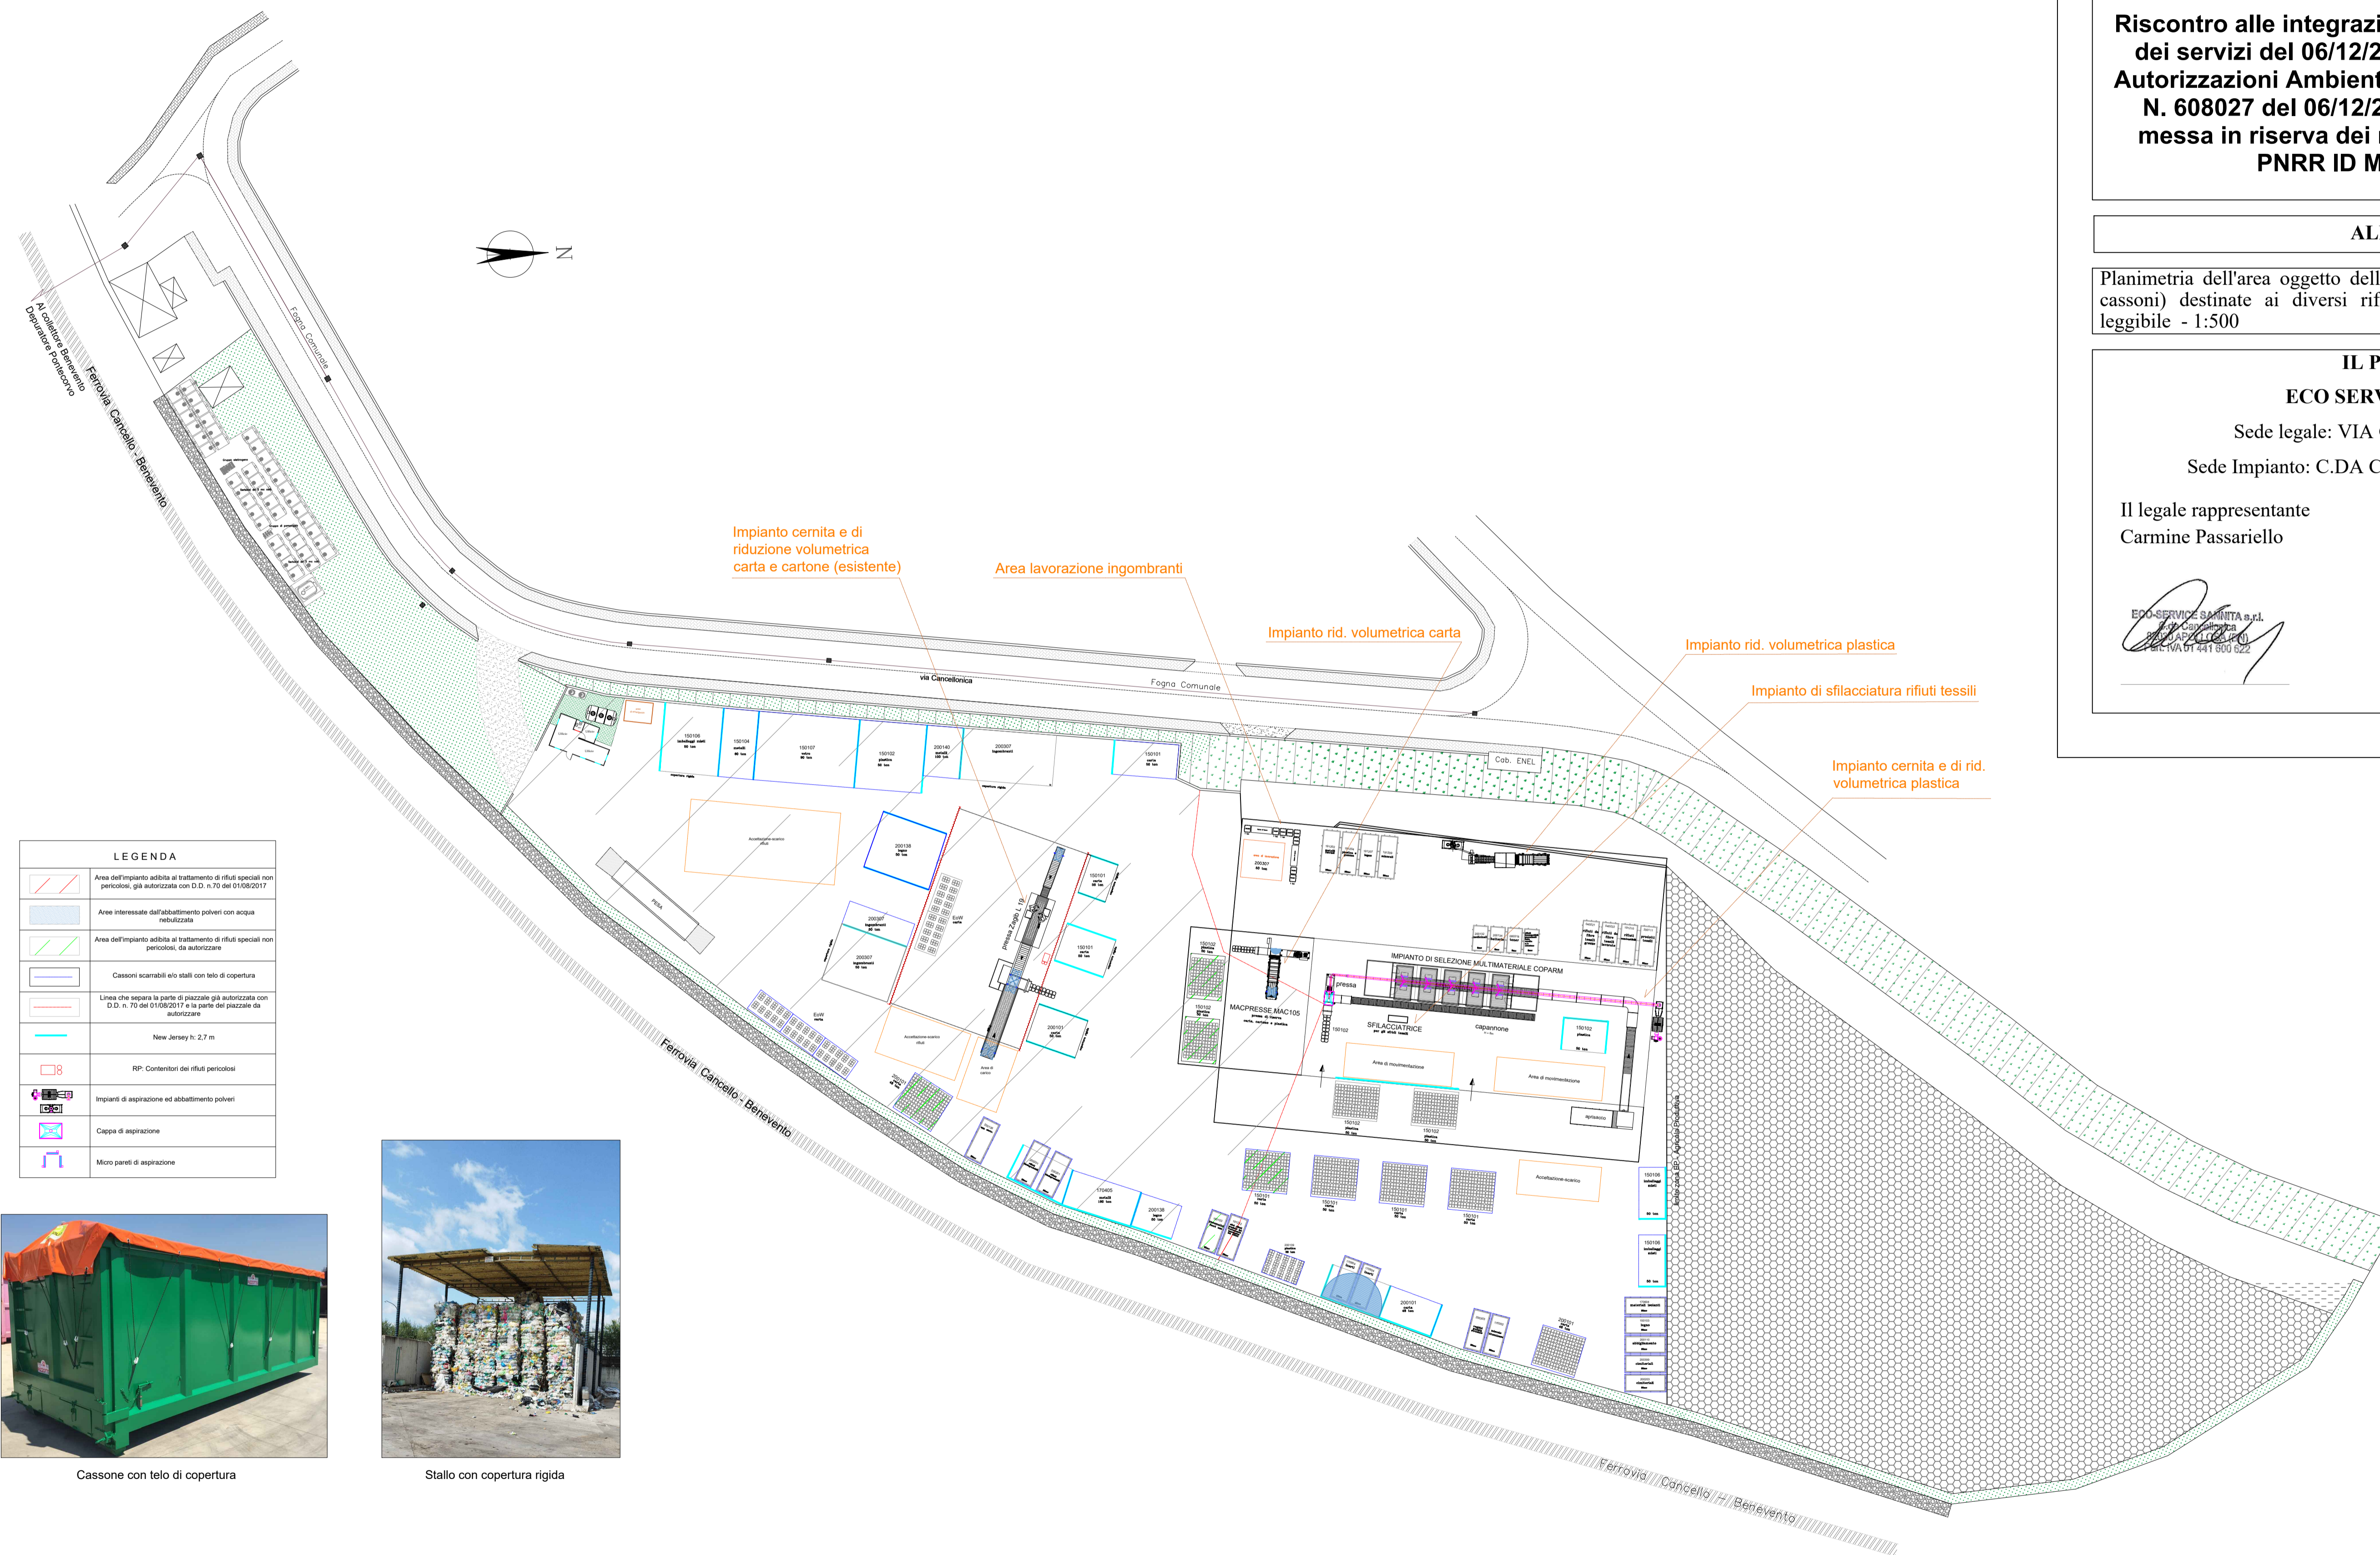

LEGENDA	
	Area dell'impianto abilitata al trattamento di rifiuti speciali non pericolosi, già autorizzata con D.D. n.70 del 01/08/2017
	Area interessate dall'abbattimento polveri con acqua nebulizzata
	Area dell'impianto abilitata al trattamento di rifiuti speciali non pericolosi, da autorizzare
	Cassoni ecamabili e/o stalli con telo di copertura
	Linea che separa la parte di piazzale già autorizzata con D.D. n. 70 del 01/08/2017 e la parte del piazzale da autorizzare
	New Jersey h. 2,7 m
	RP: Contenitori dei rifiuti pericolosi
	Impianti di aspirazione ed abbattimento polveri
	Cappa di aspirazione
	Muro pareti di aspirazione



Cassone con telo di copertura

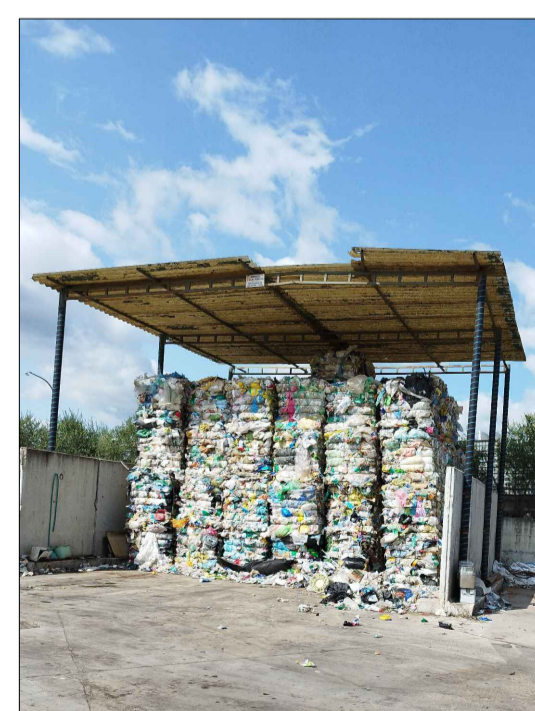

Stallo con copertura rigida