



Via Tratturo

Ingresso automezzi

Ingresso automezzi

Ingresso automezzi

+3.65

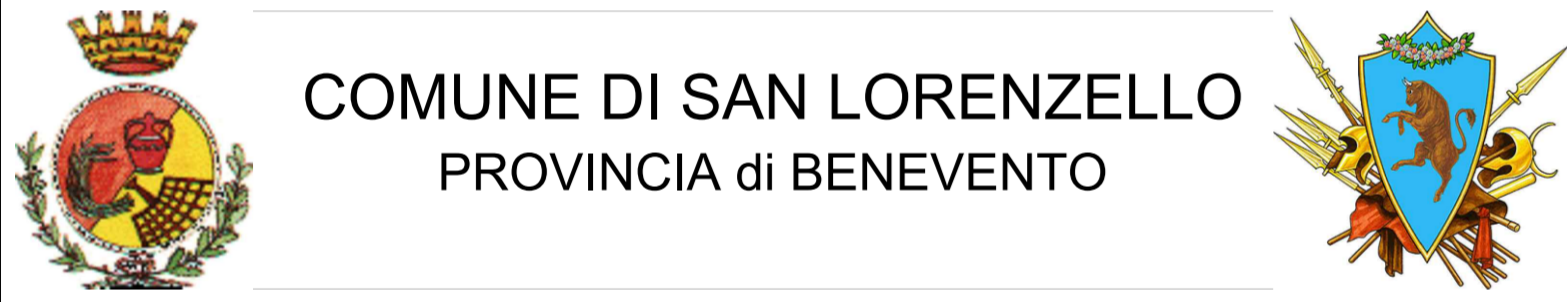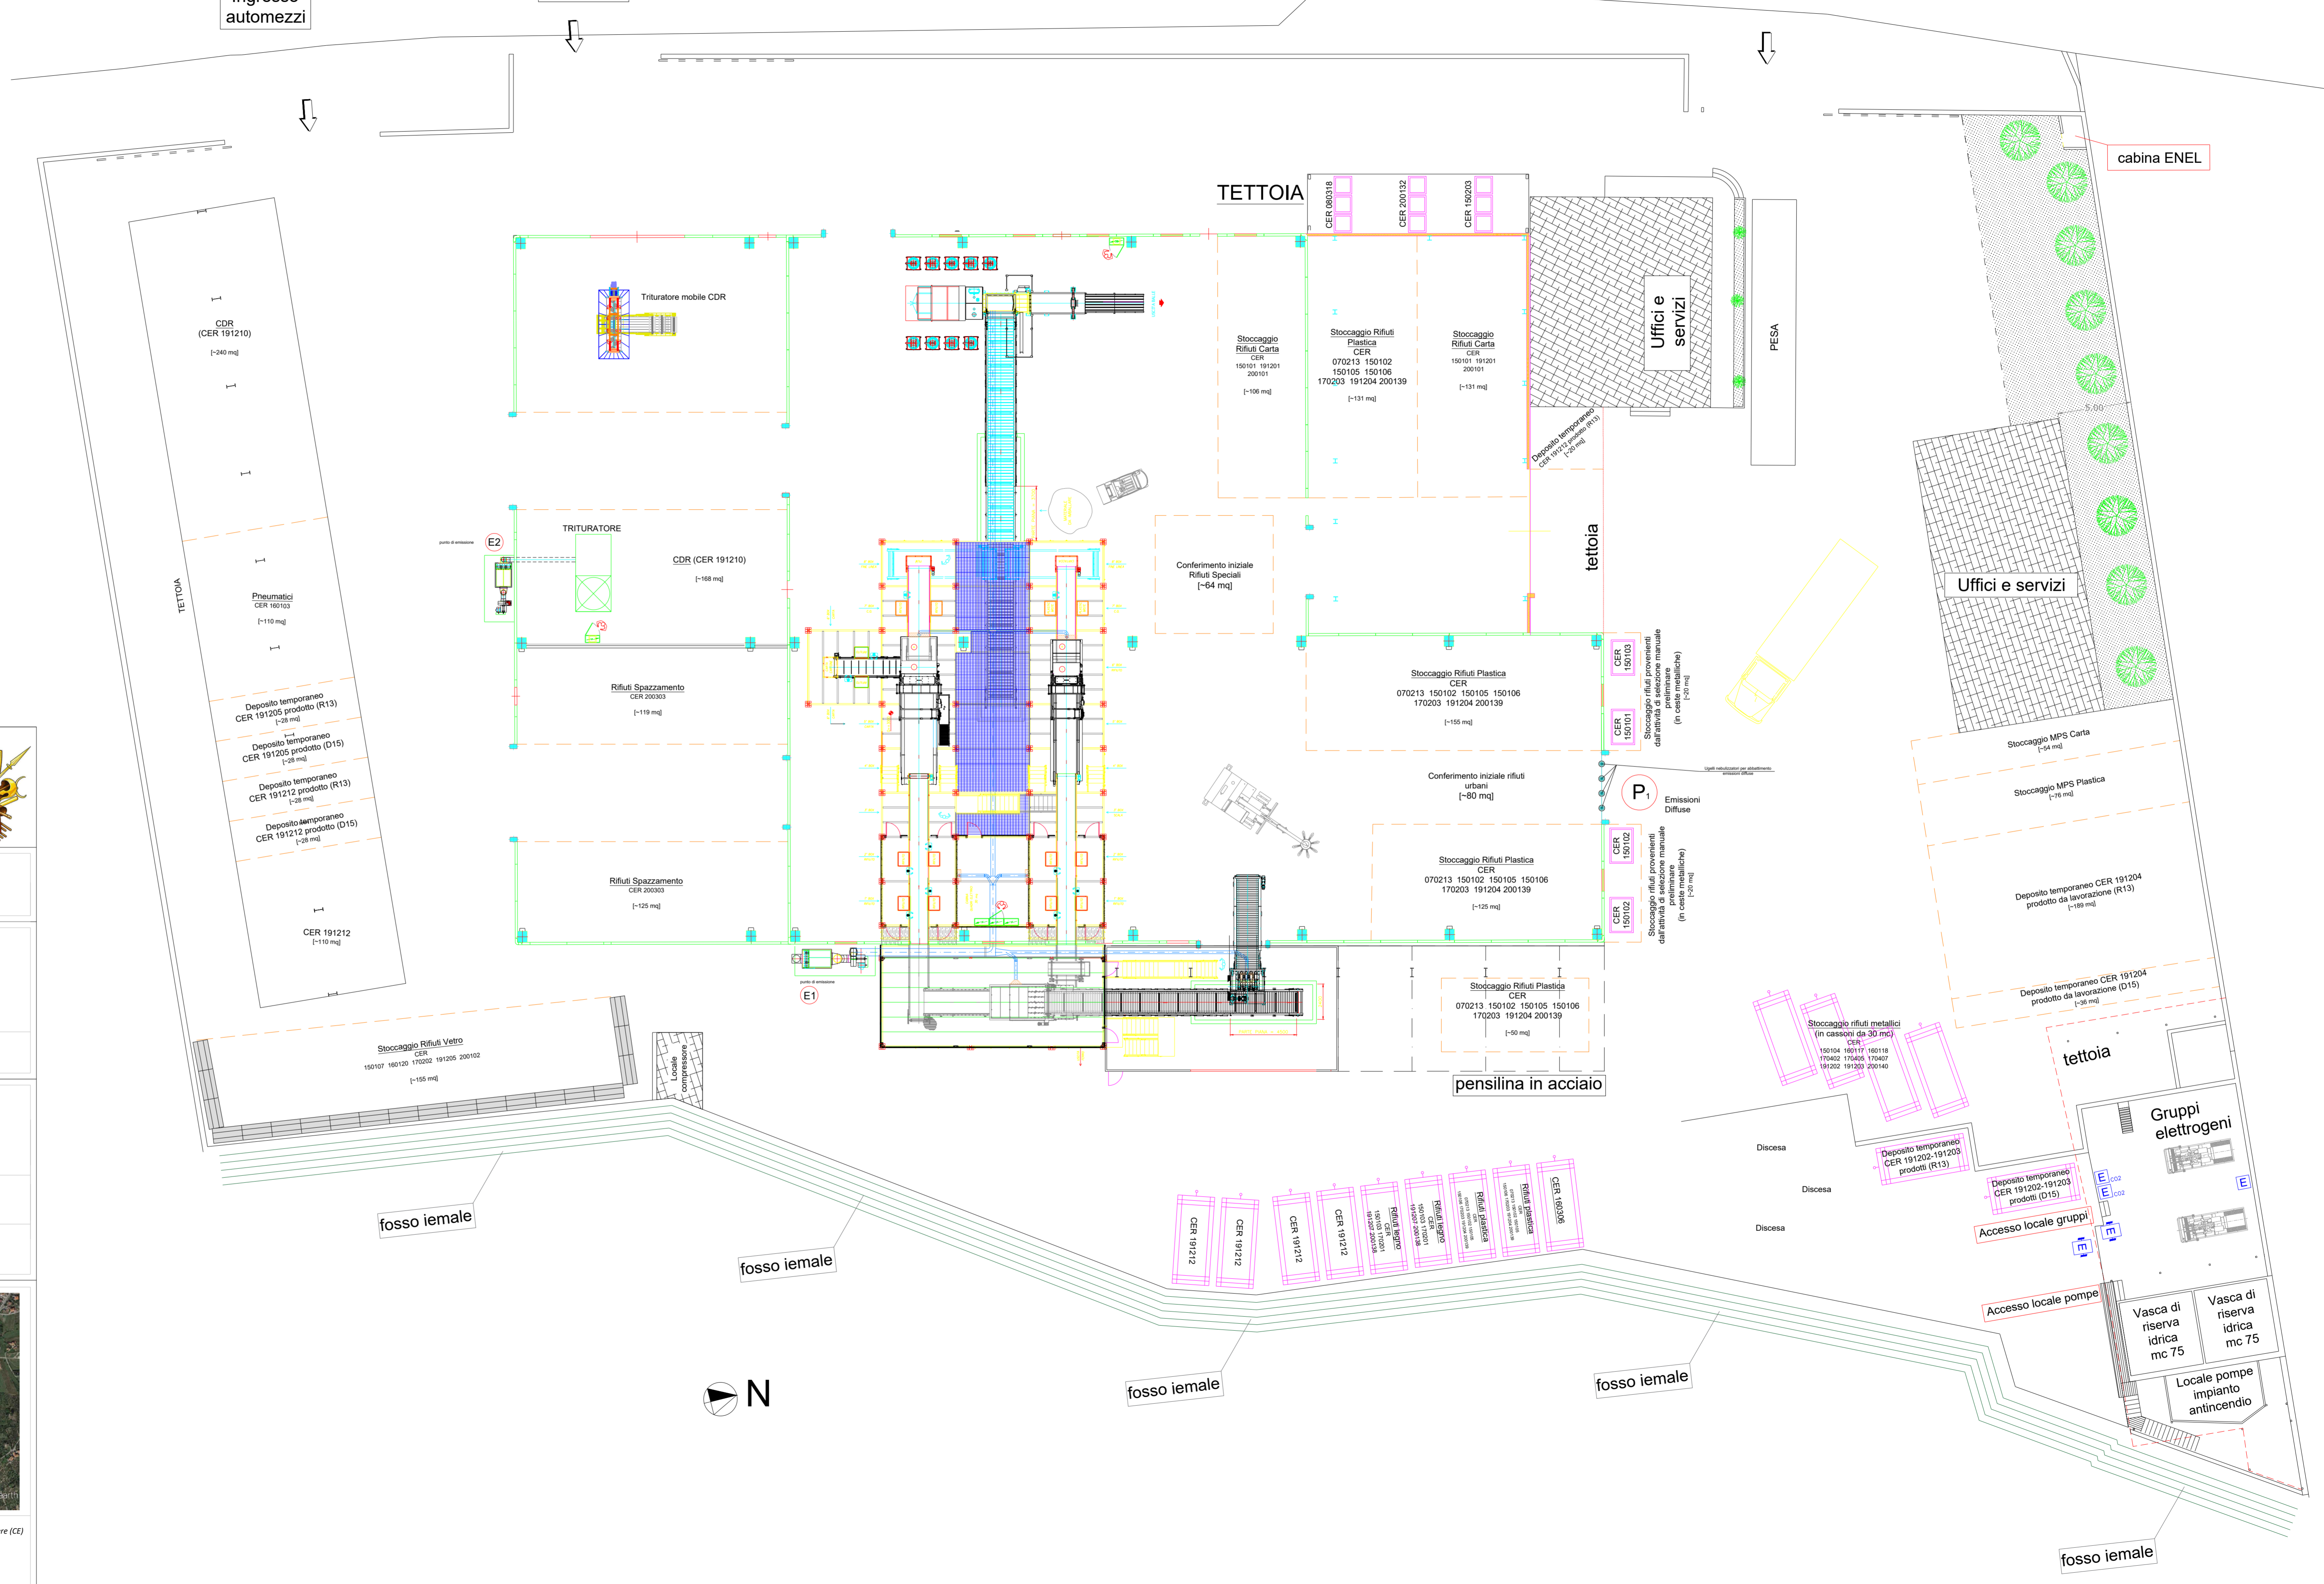

COMUNE DI SAN LORENZELLO  
PROVINCIA di BENEVENTO



OGGETTO:  
**Variante non Sostanziale Autorizzazione Unica ai sensi dell'art. 208 del D.Lgs. 152/06 e della DRGC 386/2016**

VIA TRATTURO REGIO - 82030 SAN LORENZELLO (BN)

DESCRIZIONE:  
**PLANIMETRIA DI LAYOUT CON INDICAZIONE DELLE AREE DI STOCCAGGIO E DEI PUNTI DI EMISSIONE IN ATMOSFERA**

STATO DI FATTO (ATTUALMENTE AUTORIZZATO con D.D. n°62 del 27/08/2018)

ELABORATO N°:  
**PL-1**  
SCALA:  
**1:200**  
DATA:  
**APRILE 2019**

IL TECNICO  
**DOTT. MONACO MARCELLO**  
INGEGNERE  
C.A. 1108/99  
N° 1869

