

- LEGENDA:**
- A. ACCESSO
 - B. AREA PESATURA
 - C. UFFICI E SERVIZI
 - D. CAPANONE CONFERIMENTO
 - E. BIOCELLE
 - F. AREA MATURAZIONE
 - G. AREA RAFFINAZIONE
 - H. STOCCAGGIO COMPOST
 - I. STOCCAGGIO VERDE
 - J. BIOFILTRO E SCRUBBER
 - K. LAVAGGIO MEZZI
 - L. FITODEPURAZIONE
 - M. VASCA PRIMA PIOGGIA
 - N. DEPURATORE ACQUE DI LAVAGGIO
 - O. SERBATOI
 - P. FILTRO A MANICHE
 - Q. LOCALE ELETTRICO
 - R. VASCA ACCUMULO IDRICO ANTINCENDIO
 - S. PARCHEGGI

**REGIONE CAMPANIA
GIUNTA REGIONALE
DELLA CAMPANIA**

PROGETTAZIONE E REALIZZAZIONE DEI LAVORI RELATIVI ALLA COSTRUZIONE DI UN IMPIANTO PER IL TRATTAMENTO DELLA FRAZIONE ORGANICA PROVENIENTE DALLA RACCOLTA DIFFERENZIATA DEI RSU NEL COMUNE DI MARIGLIANO (NA).
PROCEDURA N. 3487/AP/2022 - CUP: 896G17000900001 - CIG: 9358159518
PROGETTO DEFINITIVO

IMPRESA CAPOGRUPPO:

INFRATECH
Consorzio Stabile S.r.l. & S.p.A.
con sede legale in: MILANO
P.zza Quarto Novembre 1, 7
Tel. 02.55221496
gen@infratech.it

C.S.A. S.r.l.
Via A. Tosti, 11
Torre (SA)
Tel. 081.4512460
info@csa.it

CIBER S.p.A.
Via Fagnola, 2 - 2° San
Raffaello del Tirolo (TN)
Tel. 0461.451188
info@ciber.it

IDEALDI ASSOCIATI
Via delle Piante, 10 - 10126
Torino
Tel. 011.55221496
gen@idealidi.it

Prof. Ing. **GIORGIO PERILLO**
Via C. L. N. 2 - Torre Annunziata (NA)
Tel. 081.451188
gen@perillo.it


Ing. **PAOLO PARIGLIANO**
Via Perillo, 23 - Torre Annunziata (NA)
Tel. 081.451188
gen@perillo.it

ELABORAZIONE:
ELABORATI GENERALI
Planimetria generale di progetto

CODIFICA							
Prog.	Tip. Mod.	Argomento	Programma	Versione	Data	Scala	Aut.
DEF	IGR	GEN	001	B	06/23	1:400	A1

Rev.	Data	Descrizione	Redatto	Approvato
1	06/23	Stipulazione	GP	CSA
2	06/23	Revisione 1° CAD	GP	CSA
3				
4				

Planimetria scarichi emissioni e monitoraggio

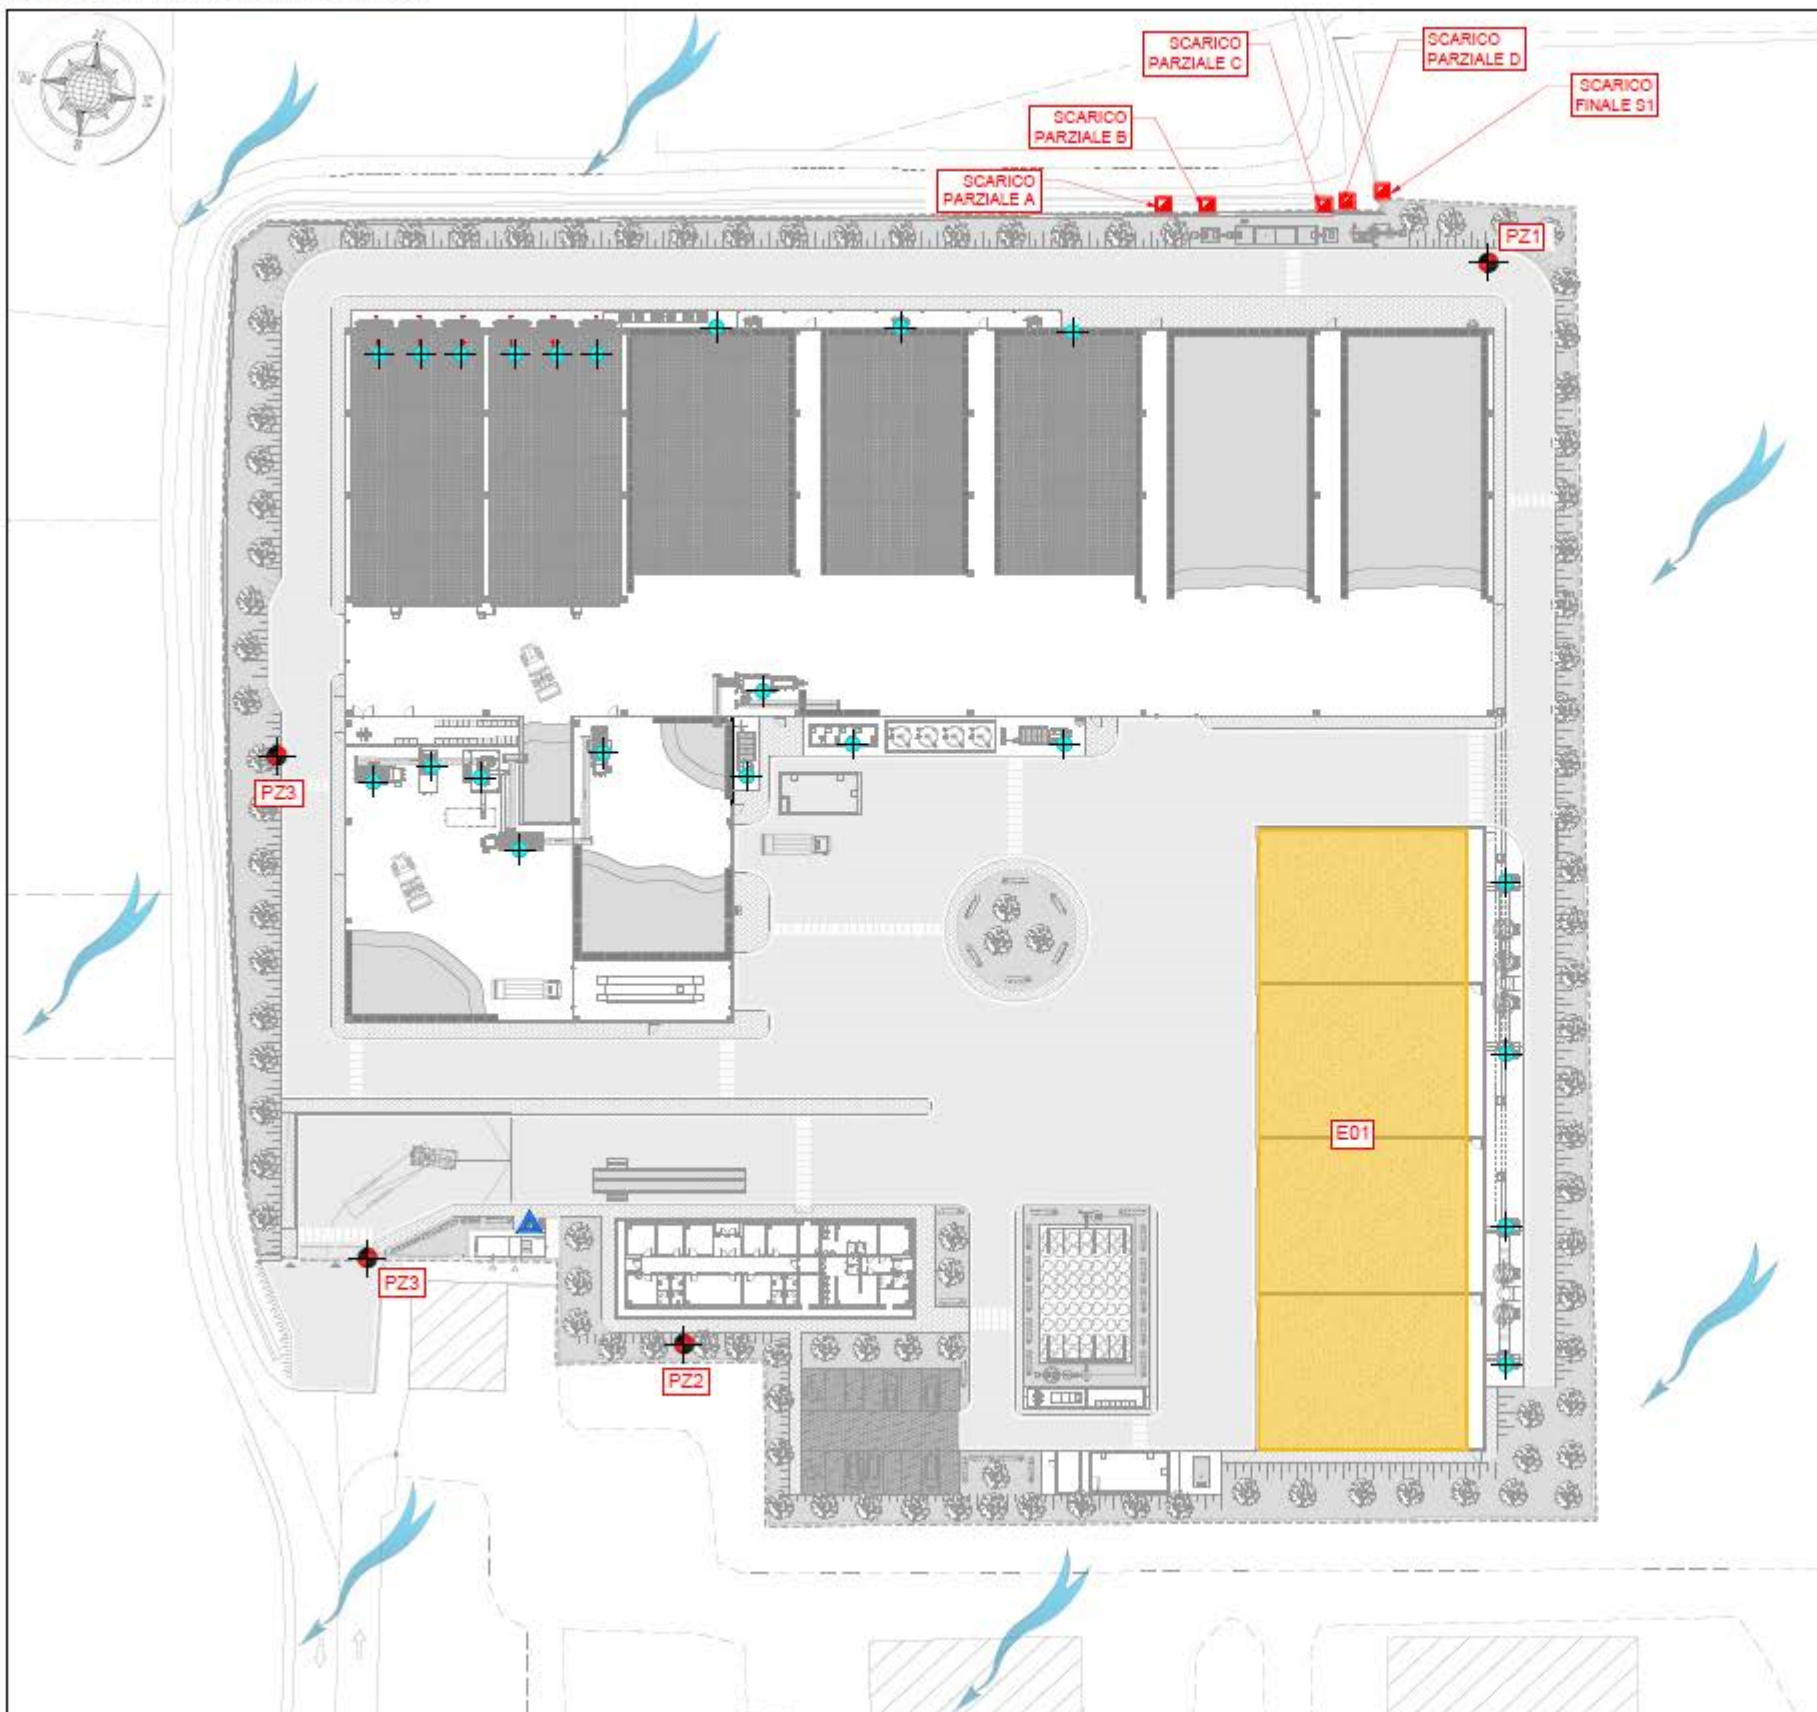

- LEGENDA:**
- DIREZIONE PRINCIPALE DEL FLUSSO DI FALDA
 - PIEZOMETRI ESISTENTI
 - PUNTI DI SCARICO
 - EMISSIONE CONVOGLIATA
 - PUNTI DI EMISSIONE SONORA
 - CENTRALINA METEOCLIMATICA

- LEGENDA SCARICHI:**
- A - SCARICO PARZIALE - PRIMA PIOGGIA TRATTATA
 - B - SCARICO PARZIALE - SECONDA PIOGGIA
 - C - SCARICO PARZIALE - COPERTURE
 - D - SCARICO PARZIALE - ACQUE LAVAGGIO RUOTE TRATTATE
 - S1 - SCARICO FINALE

**REGIONE CAMPANIA
GIUNTA REGIONALE
DELLA CAMPANIA**

PROGETTAZIONE E REALIZZAZIONE DEI LAVORI RELATIVI ALLA COSTRUZIONE DI UN IMPIANTO PER IL TRATTAMENTO DELLA FRAZIONE ORGANICA PROVENIENTE DALLA RACCOLTA DIFFERENZIATA DEI RSU NEL COMUNE DI MARIGLIANO (NA), PROCEDURA N. 3487/AP/2022 - CUP: B96G1700090001 - CIG: 9358159518
PROGETTO DEFINITIVO

IMPRESA CAPOGRUPPO:

INFRATECH
 Consorzio Stabile S.C. a R.l.
 con sede legale in 8610010
 P.zza Quarta Novembre n. 7
 Tel. 081 5621493
 info@infrotech.it

SUB RAGGRUPPAMENTO DI PROGETTISTI:

C&A S.r.l.
Via S. Tommaso 11
80138 Napoli
Tel. 081 4922149
info@ca-srl.it

CUBE S.r.l.
Via Ripari 100 n. 2 San
Gennaro Vesuviano (NA)
Tel. 081 413346
info@cube-italia.it

OSINALE ASSOCIATI
Via della Repubblica n. 23/A
80138 Napoli
Tel. 081 262224
osinale@osinale.it

Prof. Ing. **GIUSEPPE PERELLO**
Via C. Luigi n. 2 - 80138 Napoli (NA)
Tel. 081 4040901
perello.giuseppe@unina.it


Dir. Gen. **PARIGLIANO MARINIA**
Via Perrella 23 - 80138 Napoli
Tel. 081 262224
marinia.p@unina.it

ELABORAZIONE:

PROCESSO DI TRATTAMENTO
 Planimetria scarichi emissioni e monitoraggio

CODIFICA						
Prog.	Rev. edit.	Progettista	Program.	Revisione	Data	Scale
DEF	SCR	PRO	011	B	07/23	1:400

N°	Data	Descrizione	Stato	Approvato
1	05/23	Proiezione	OP	OS
2	05/23	Integrazione P. 020	OP	OS
3				
4				

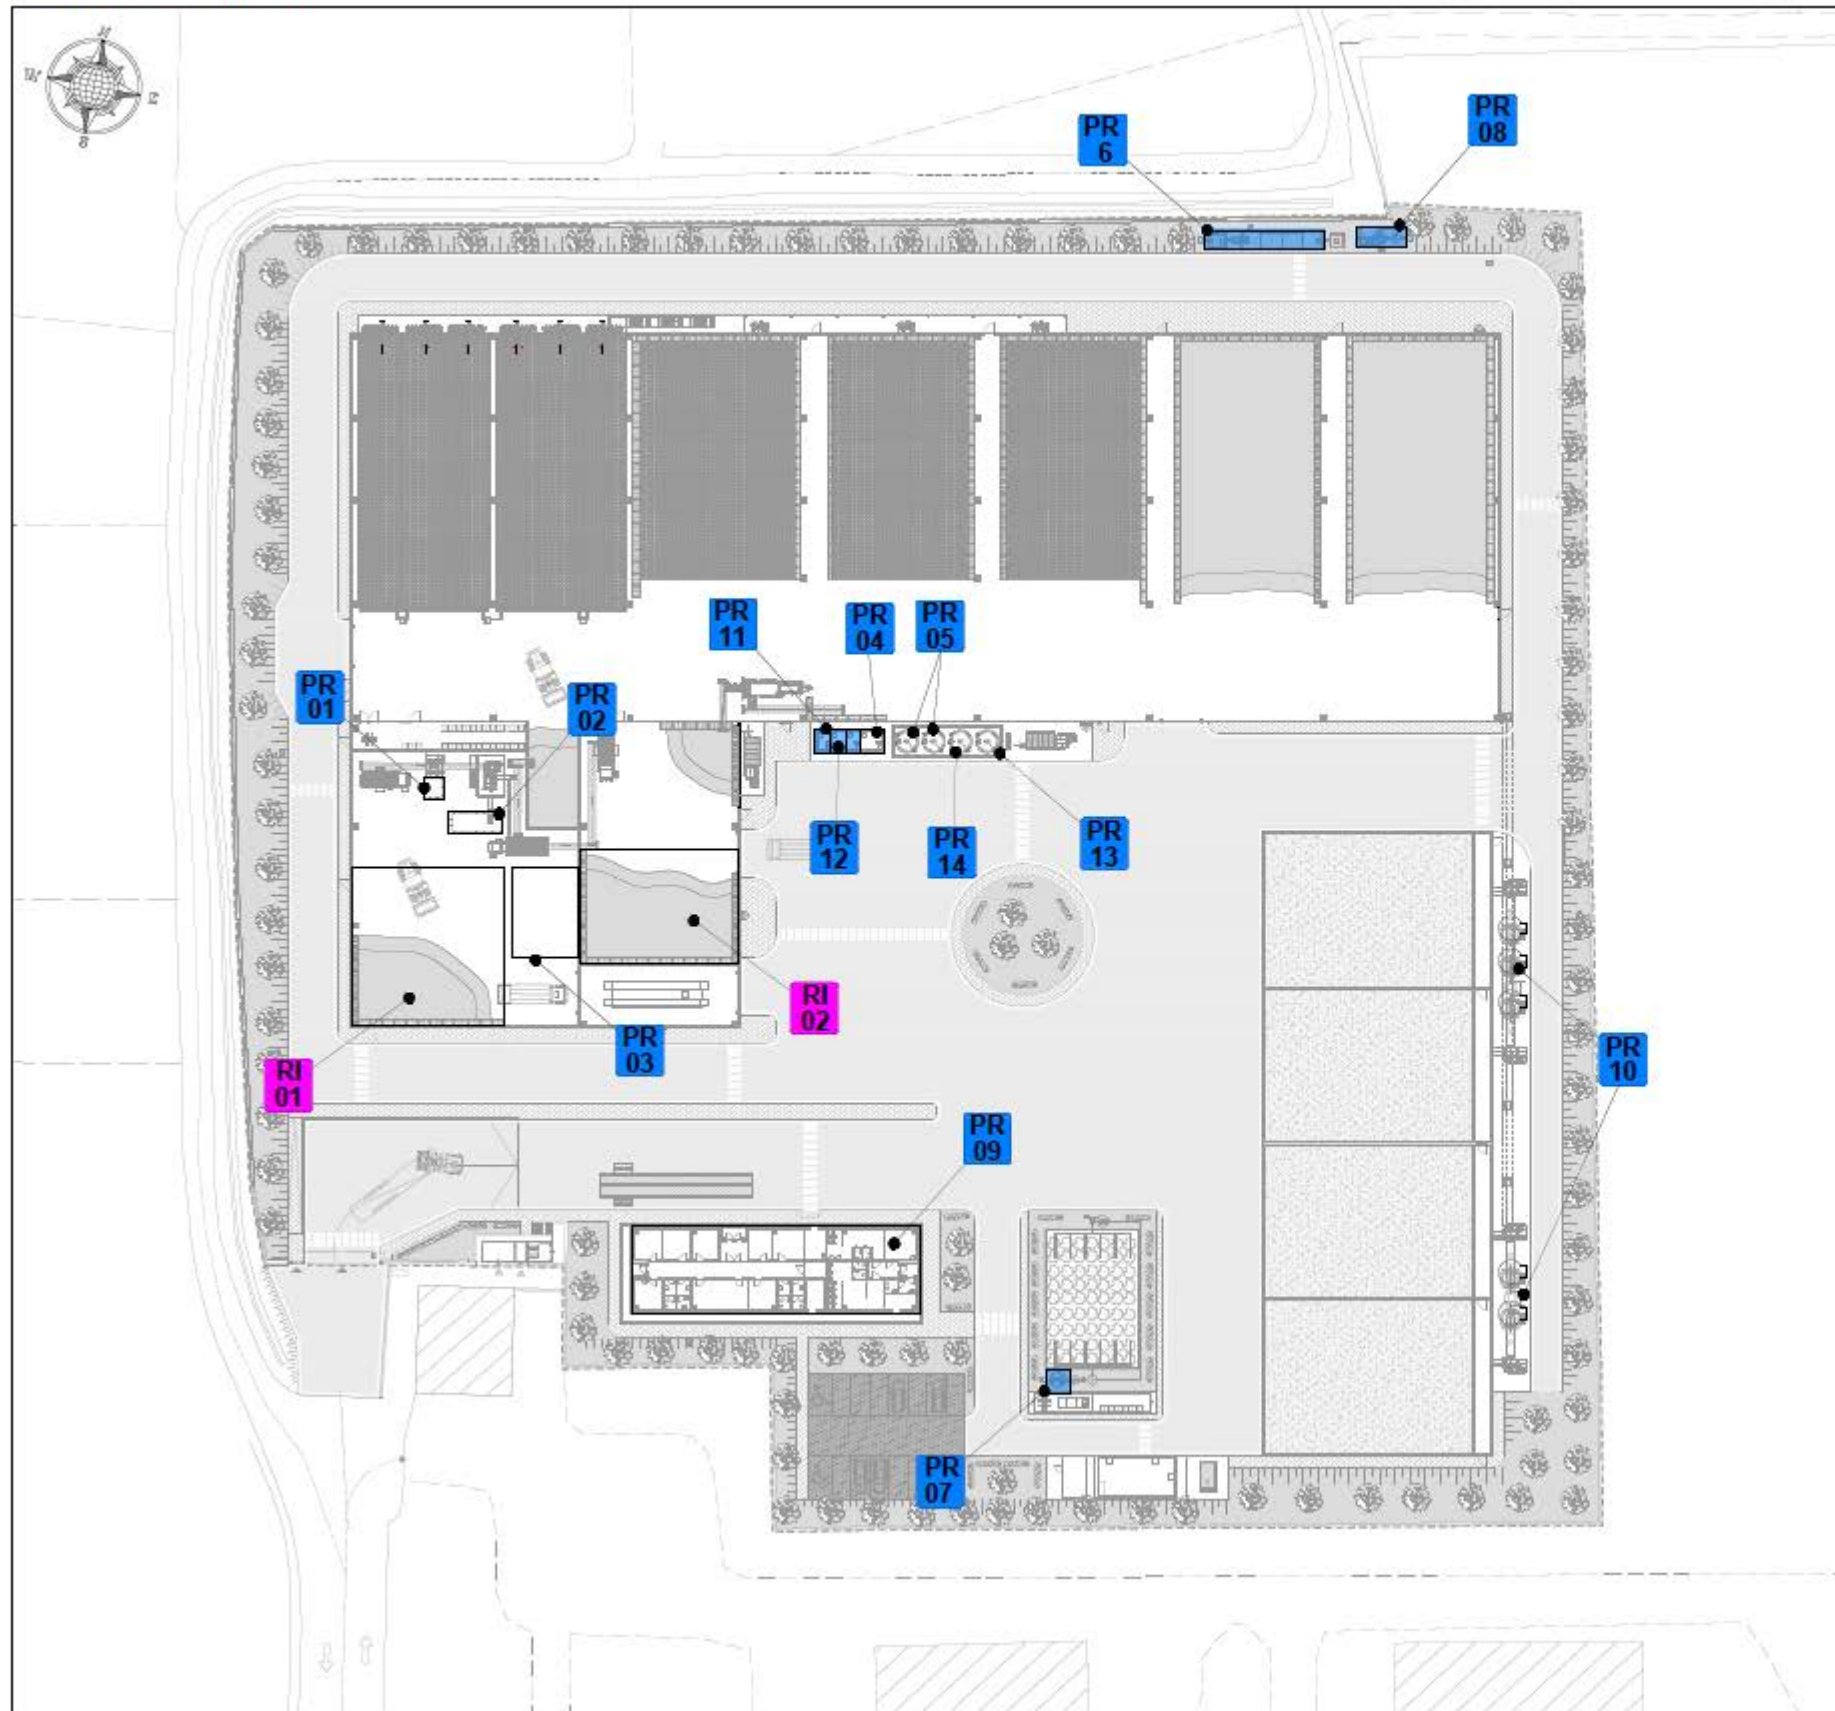

AREE RIFIUTI IN INGRESSO:

- RI** RI01- STOCCAGGIO RIFIUTI IN INGRESSO
- RI02- STOCCAGGIO VERDE IN INGRESSO

AREE RIFIUTI E PRODOTTI IN USCITA:

- PR01 - CASSONE METALLI FERROMAGNETICI
- PR02 - CASSONE SOVALLI PLASTICI
- PR03 - AREA CASSONI SOVALLI PLASTICI
- PR** PR04 - VASCA STOCCAGGIO E RILANCIO COLATICCI
- PR05 - SERBATOI COLATICCI DI PROCESSO
- PR06 - VASCA PRIMA PIOGGIA
- PR07 - FOSSA IMHOFF
- PR08 - IMPIANTO TRATTAMENTO ACQUE DI LAVAGGIO
- PR09 - UFFICI E SERVIZI
- PR10 - VASCHE SCRUBBER
- PR11 - VASCA RILANCIO E ACQUE DI LAVAGGIO
- PR12 - VASCA RILANCIO E ACQUE BIOFILTRO
- PR13 - SERBATOIO ACQUE BIOFILTRO
- PR14 - SERBATOIO ACQUE DI LAVAGGIO CAPANNONE



**REGIONE CAMPANIA
GIUNTA REGIONALE
DELLA CAMPANIA**



PROGETTAZIONE E REALIZZAZIONE DEI LAVORI RELATIVI ALLA COSTRUZIONE DI UN IMPIANTO PER IL TRATTAMENTO DELLA FRAZIONE ORGANICA PROVENIENTE DALLA RACCOLTA DIFFERENZIATA DEI RSU NEL COMUNE DI MARIGLIANO (NA).
 PROCEDURA N. 3487/AP/2022 - CUP: 996G17000900001 - CIG: 9358159518
PROGETTO DEFINITIVO



IMPRESA CAPOGRUPPO:

INFRA TECH
 Consorzio Stabile S.C. A R.L.











ELABORATO:
 PROCESSO DI TRATTAMENTO
 Planimetria aree stoccaggio rifiuti

CODIFICA							
DEF	EGR	PRO	012	A	02/23	1: 400	A1
1	02/23	Progetto					
2							
3							
4							

Planimetria aree stoccaggio materiali e aree di lavorazione

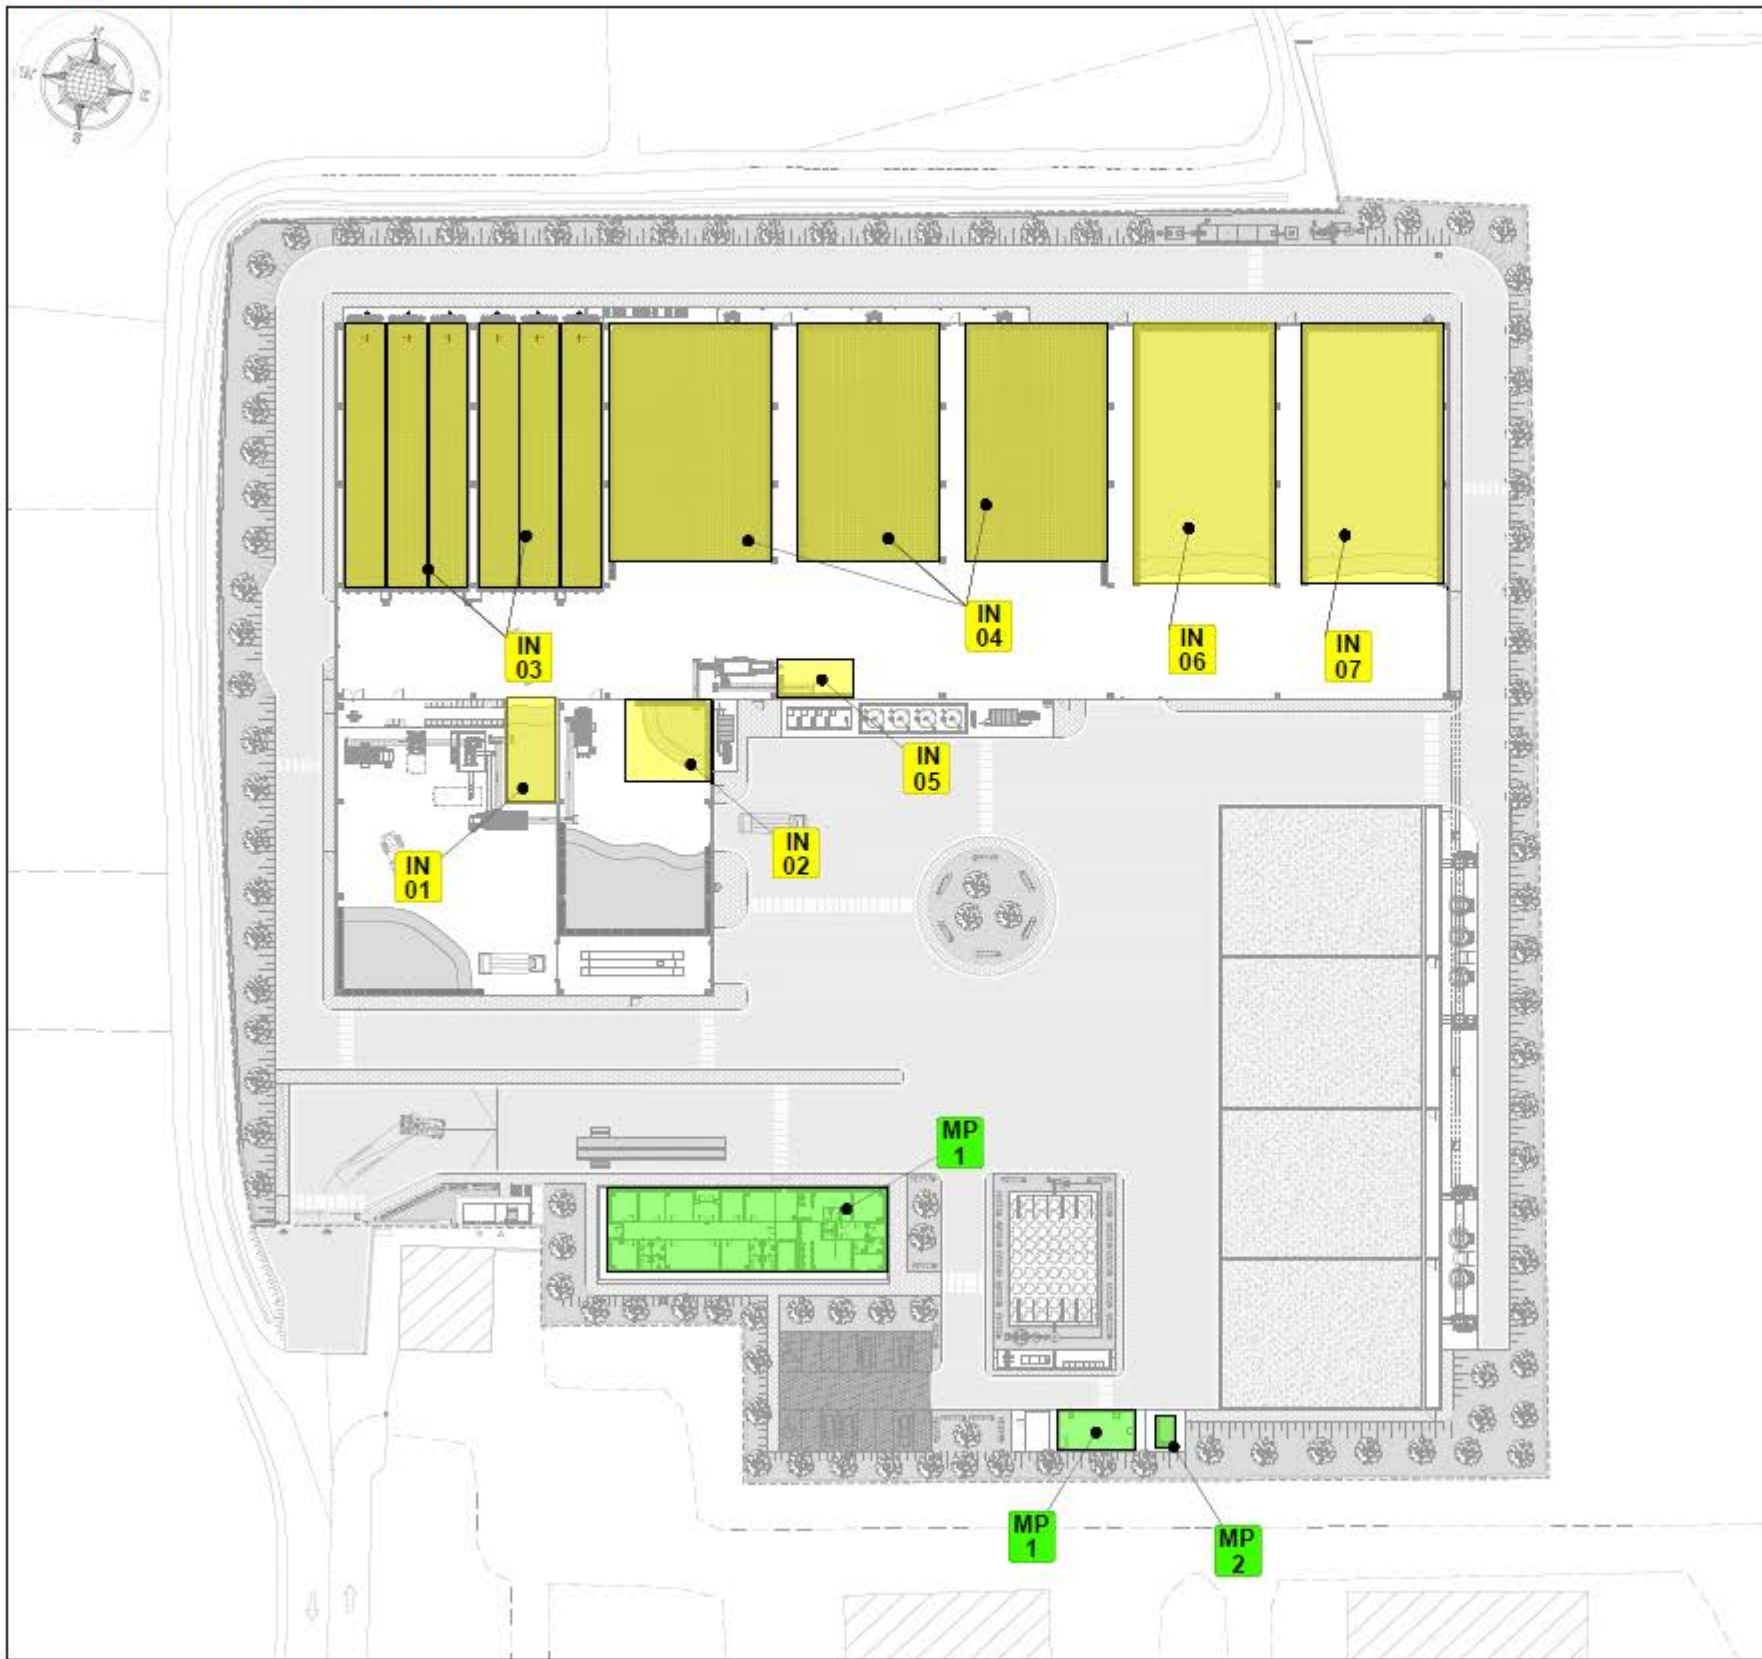

AREE STOCCAGGIO MATERIE PRIME:

- MP** MP01 - MAGAZZINO E AREA UFFICI
- MP** MP02 - CARBURANTE
- MP** MP03 - RISERVA IDRICA

AREE INTERNE DI LAVORAZIONE:

- IN** IN01 - ACCUMULO MISCELA PRONTA
- IN** IN02 - ACCUMULO SOVALLI CELLULOSICI
- IN** IN03 - BIOCELLE
- IN** IN04 - PLATEE VENTILATE
- IN** IN05 - ACCUMULO COMPOST VAGLIATO
- IN** IN06 - STOCCAGGIO COMPOST
- IN** IN07 - STOCCAGGIO COMPOST IN FASE DI VERIFICA



REGIONE CAMPANIA
GIUNTA REGIONALE
DELLA CAMPANIA



PROGETTAZIONE E REALIZZAZIONE DEI LAVORI RELATIVI ALLA COSTRUZIONE DI UN IMPIANTO PER IL TRATTAMENTO DELLA FRAZIONE ORGANICA PROVENIENTE DALLA RACCOLTA DIFFERENZIATA DEI RSU NEL COMUNE DI MARIGLIANO (NA). PROCEDURA N. 3487/MP/2022 - CUP: B96G17000900001 - CIG: 9358159518

PROGETTO DEFINITIVO



IMPRESA CAPOGRUPPO:



INFRATECH
Consorzio Stabile S.C. A R.L.














ELABORATO:

PROCESSO DI TRATTAMENTO

Planimetria aree stoccaggio materiali e aree di lavorazione

CODIFICA						
Org.	Titolo	Argomento	Origine	Revisione	Data	Scala
DEF	DGR	PRO	013	C	10/23	1:400 A1

N°	Data	Descrizione	Autore	Approvato
1	10/23	Progetto	DEF	DEF
2	10/23	Disegnato	DEF	DEF
3	10/23	Coordinato	DEF	DEF
4				

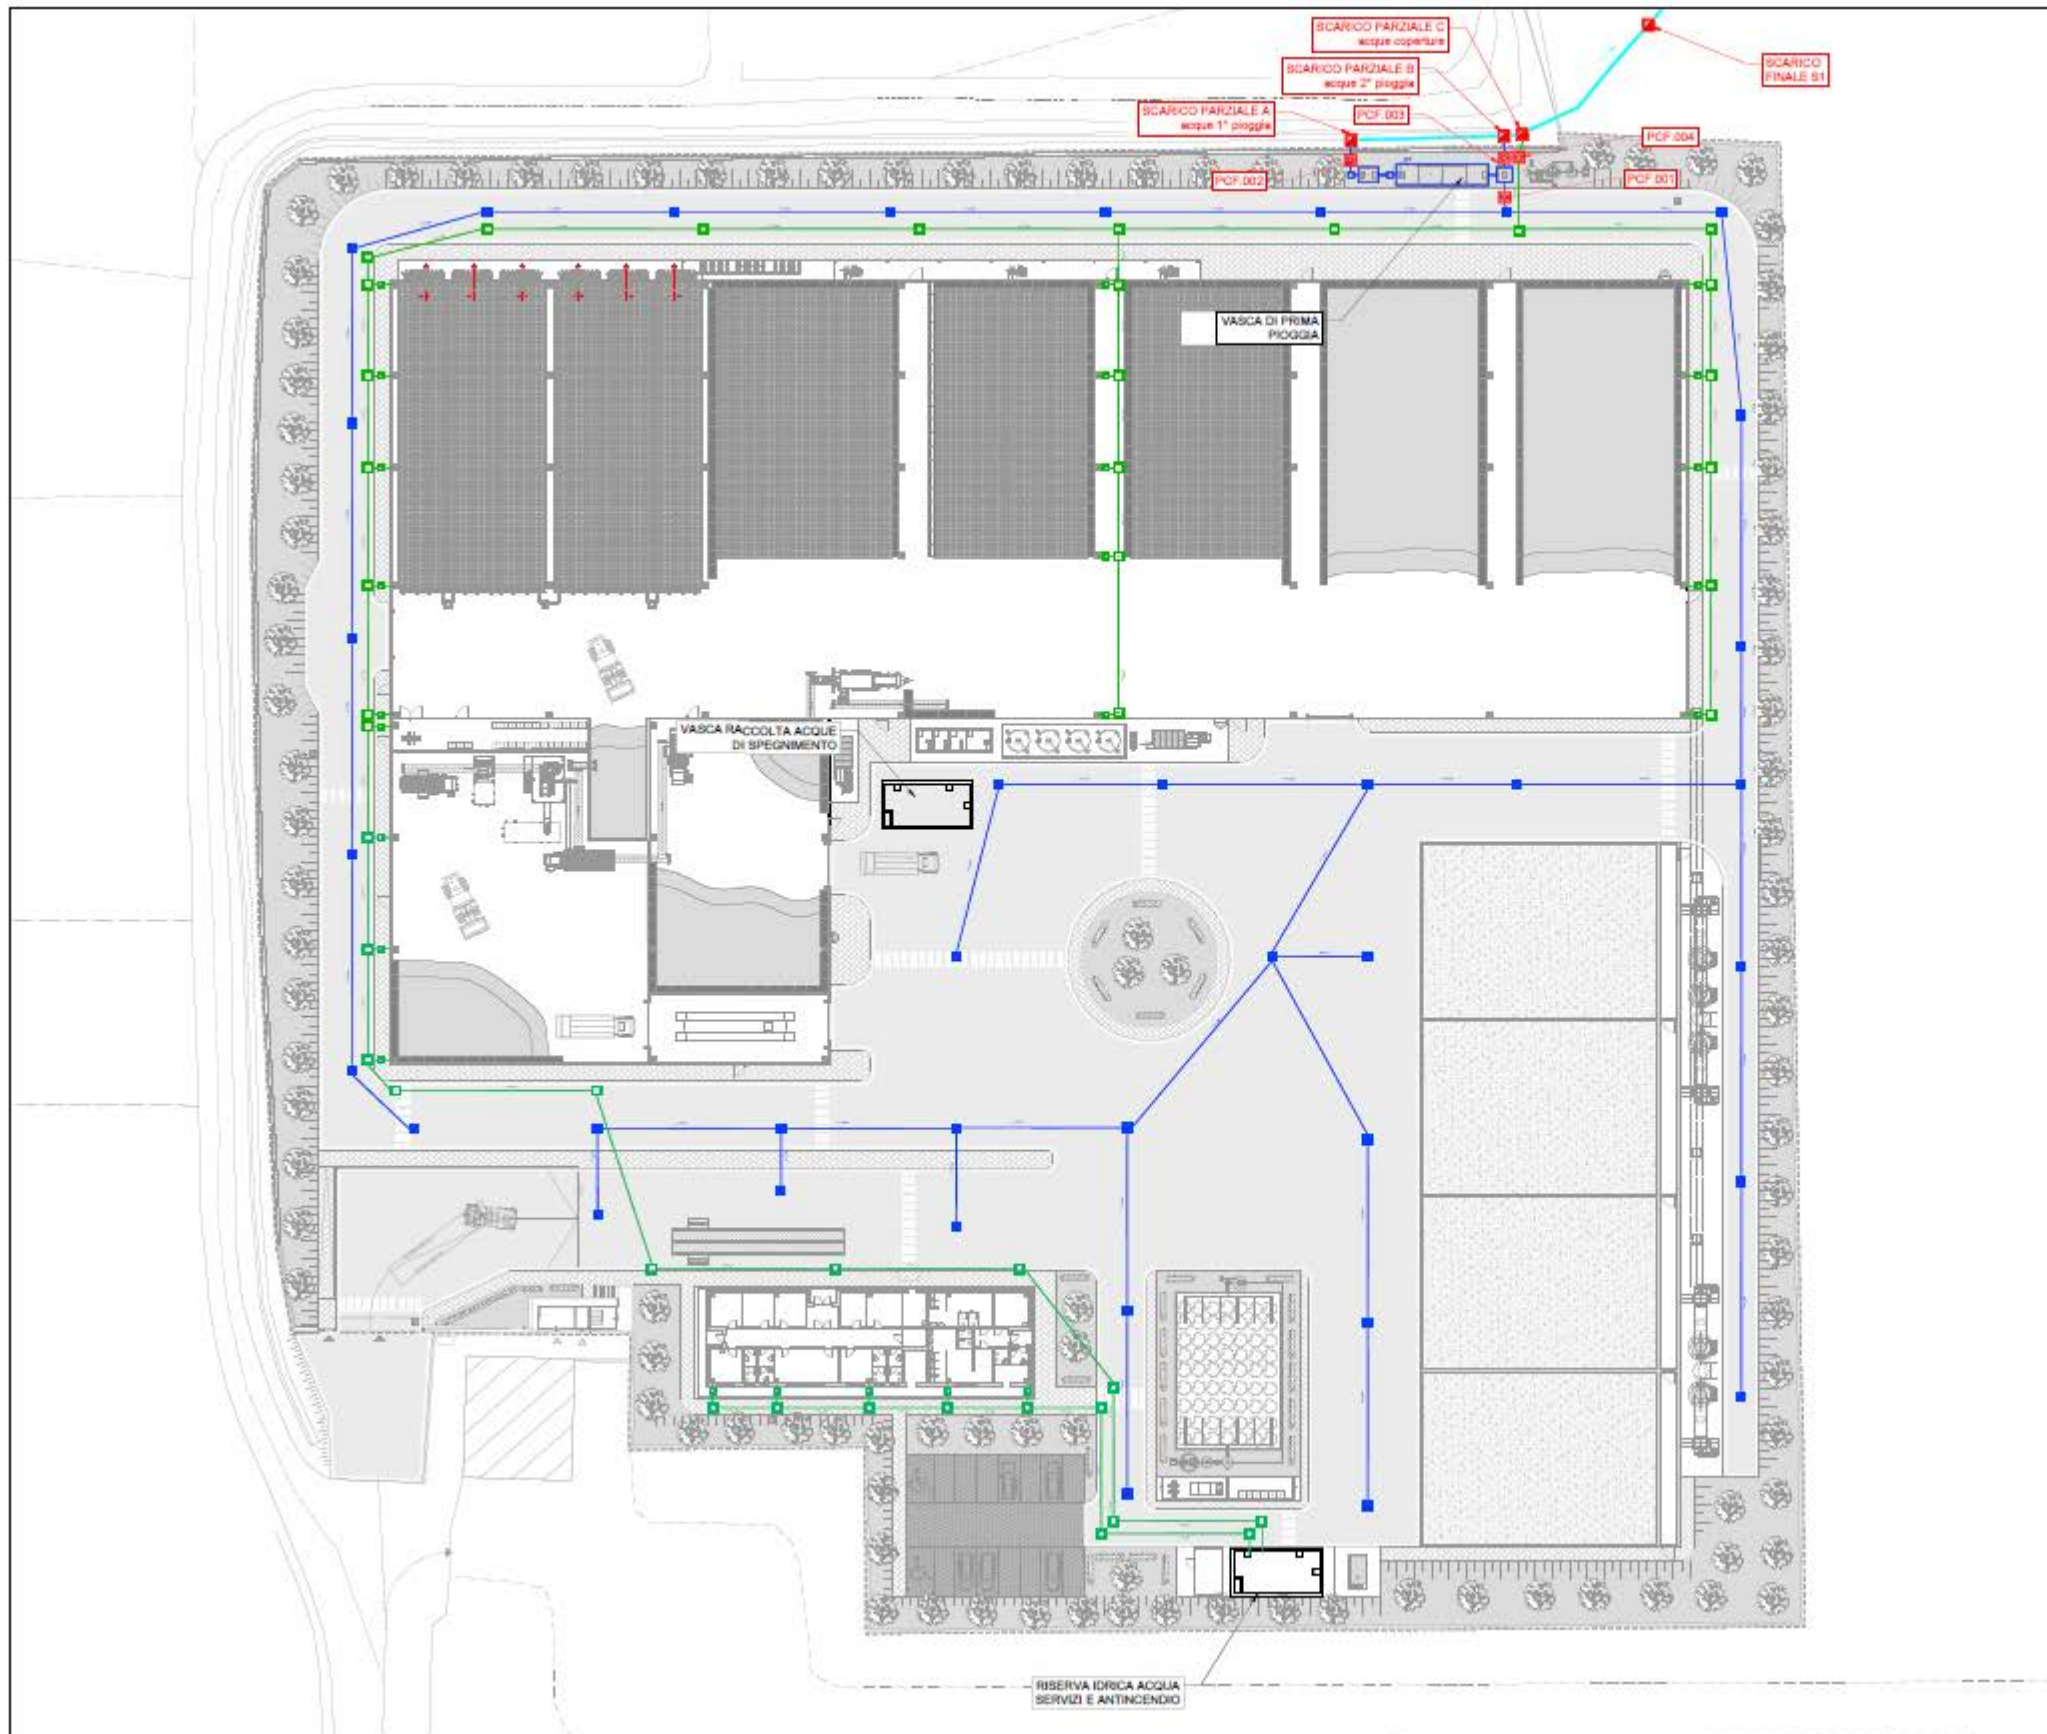

- LEGENDA:**
- RETE ACQUE DA PIAZZALI
 - RETE ACQUE DA COPERTURE
 - POZZETTO CADITOIA
 - POZZETTO PLUVIALE
 - POZZETTO NODO
 - POZZETTO FISCALE DI CAMPIONAMENTO
 - VERSO DI SCORRIMENTO
 - PUNTO DI SCARICO
 - COLLETTORE DI SCARICO



**REGIONE CAMPANIA
GIUNTA REGIONALE
DELLA CAMPANIA**



PROGETTAZIONE E REALIZZAZIONE DEI LAVORI RELATIVI ALLA COSTRUZIONE DI UN IMPIANTO PER IL TRATTAMENTO DELLA FRAZIONE ORGANICA PROVENIENTE DALLA RACCOLTA DIFFERENZIATA DEI RIFIUTI NEL COMUNE DI MARIGLIANO (NA).
PROGETTO DEFINITIVO



IMPRESA CAPOGRUPPO:



INFROTECH













IMPIANTO:
 RETI DI PROCESSO
 Planimetria reti acque meteoriche


