

COMUNE di SANT'AGATA DE' GOTI
Provincia di BENEVENTO

Oggetto:
Art. 208 D.Lgs. 152/2006 e s.m.i.
PROROGA e VARIANTE non SOSTANZIALE di un impianto destinato a
CENTRO DI RACCOLTA DI VEICOLI FUORI USO
sito alla Località Cantinelle nel Comune di Sant' Agata de' Goti (BN)
- Decreto Dirigenziale n° 386/2016 e n° 3/2018 -

Committente: SANNIO SERVICE SRLS (ex DEMAUTO S.r.l.)

Titolo della Tavola: PLANIMETRIA LAY OUT Stato futuro
Tavola n°: 5/b


Fase: Esecutiva
Commessa: - - - - -
Foglio: 1 di:

Scala: 1:100
Formato: 400x890 mm.
Data: 12 Marzo 2020

00	12-03-2020	Emissione per Approvazione	Geom. Diamante NAPOLITANO	Geom. Diamante NAPOLITANO
N°	Data:	Descrizione:	Elaborato:	Approvato:

Convalida:
Progettista:
Geom. Diamante NAPOLITANO


Note:
SANNIO SERVICE s.r.l.s.
Sede Legale: C.da Molino Corte, snc
82019 Sant'Agata de' Goti (BN)
Sede Operativa: C.da Cantinelle km11500
82019 Sant'Agata de' Goti (BN)
P.IVA 01631070628

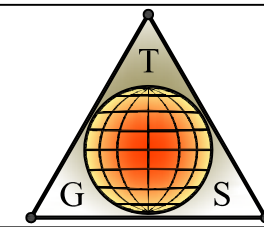

TECNO GLOBAL SERVICES s.n.c.

Via Casale, n° 17/19 - 82011 AIROLA (BN)
tel. e fax 0823 714830
www.tecnogs.com - eMail: info@tecnogs.com

E' VIETATO anche in forza degli articoli 2584 e seguenti C.C. - R.D. 21 luglio 1942, N. 929 articolo 16 e seguenti nonché R.D. 29 giugno 1939, N.1127, rammostrare, copiare, o comunque diffondere il presente disegno, si riserva di procedere a termine degli articoli 623 e 473 C.P. contro gli eventuali contravventori.

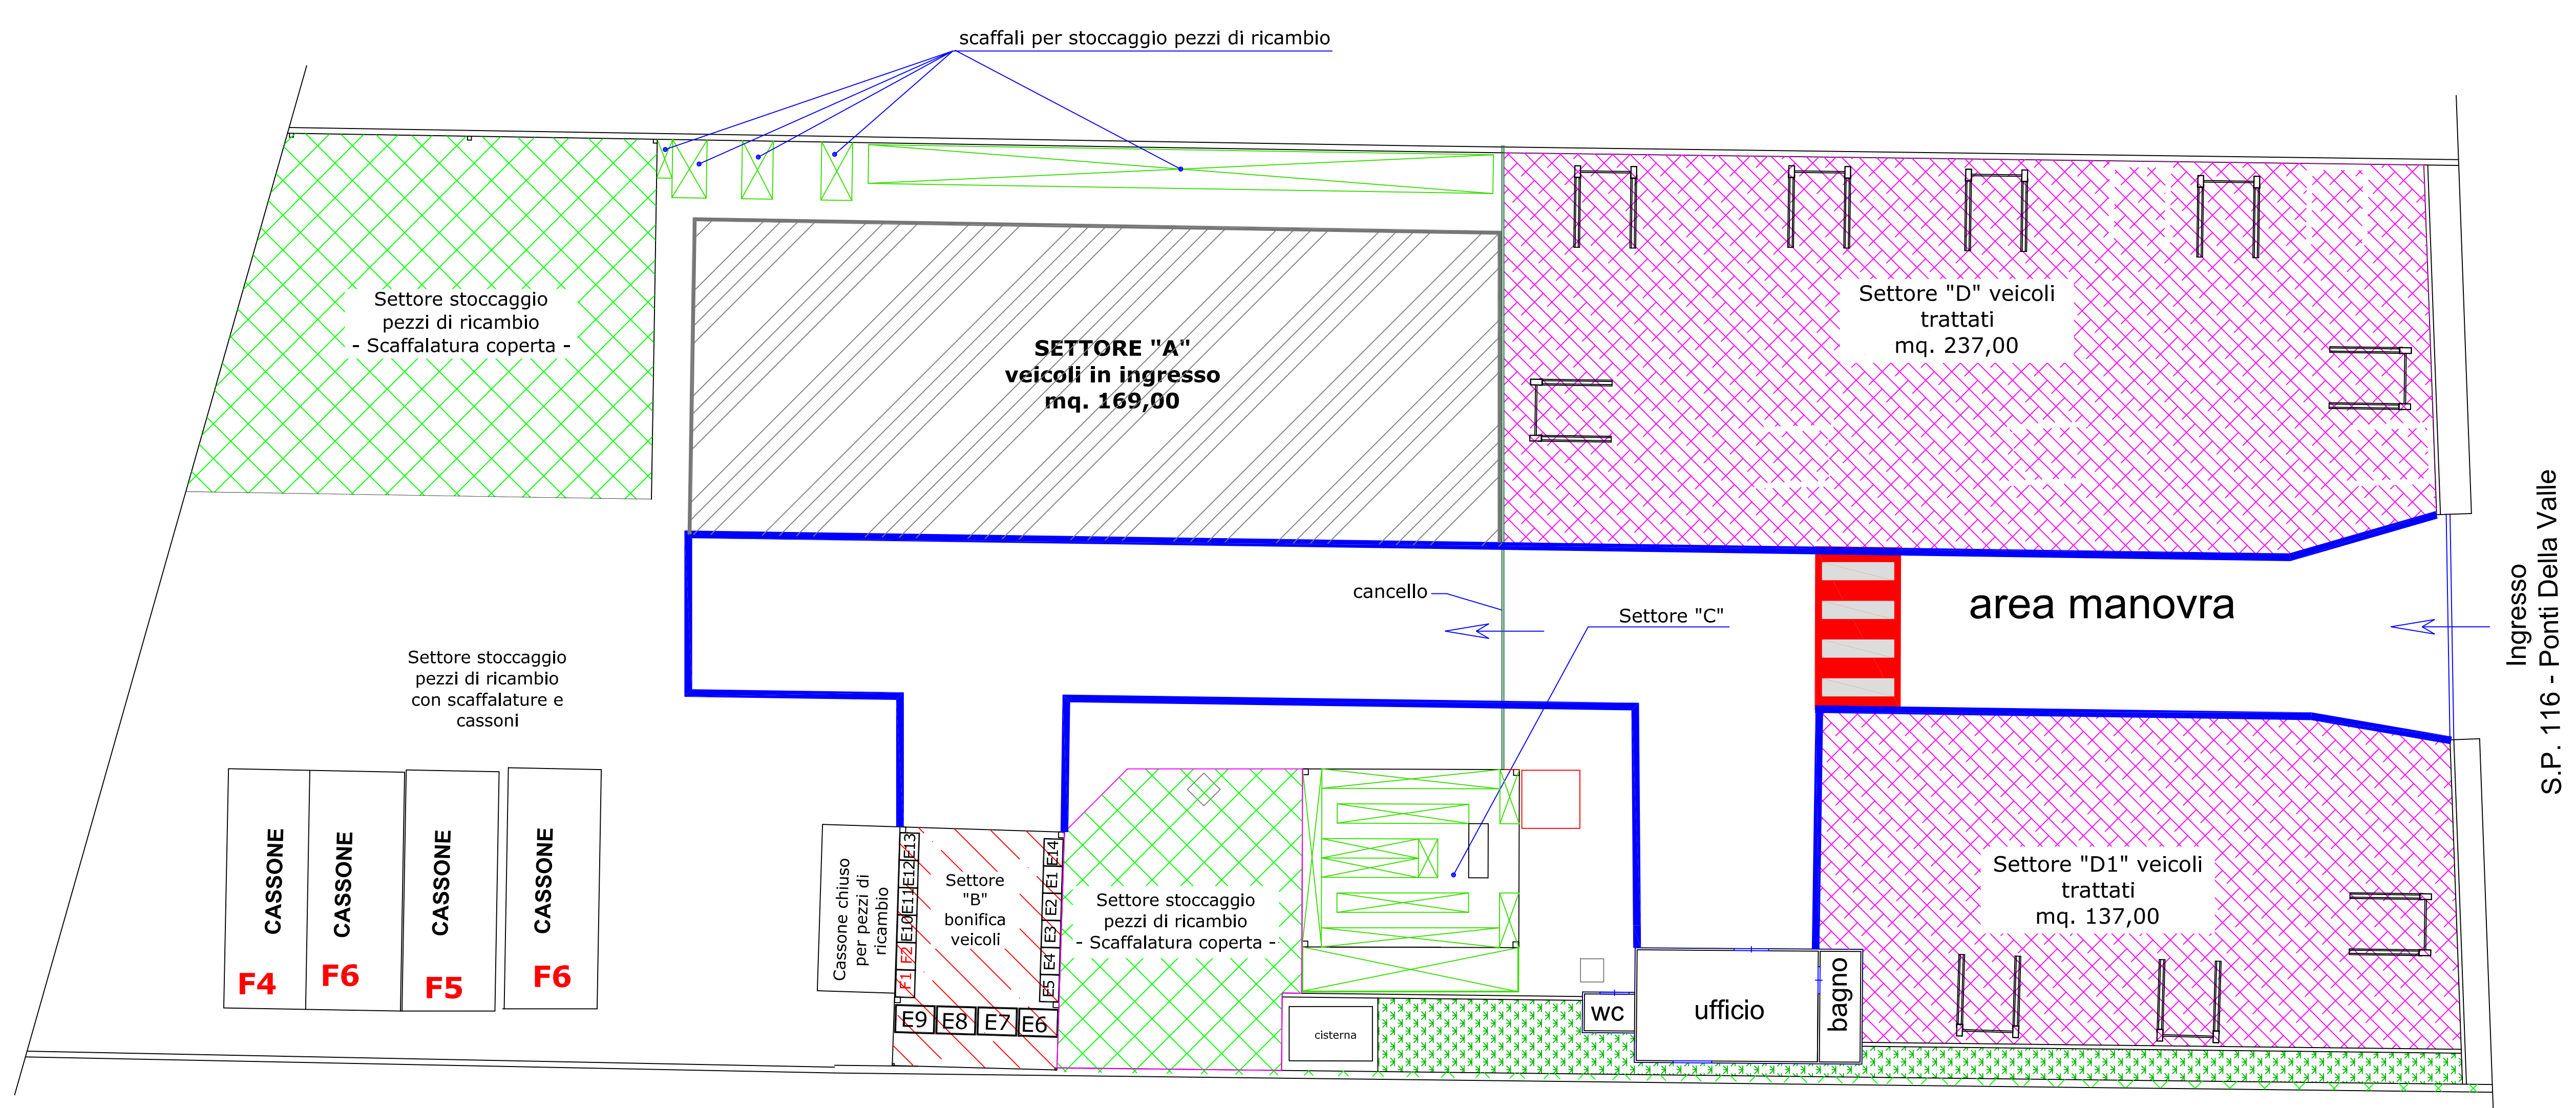

SETTORE "E" STOCCAGGIO RIFIUTI PERICOLOSI			
E1	Contenitore per stoccaggio batterie	E8	Serbatoio con pompa di aspirazione olio esausto
E2	Contenitore condensatori contenenti PCB	E09	Serbatoio con pompa aspirazione benzina e gasolio
E3	Contenitore filtri motore	E10	Serbatoio con pompa aspirazione liquido lavavetri
E4	Contenitore pastiglie per freni	E11	Serbatoio con pompa aspirazione antigelo
E5	Impianto bonifica gas gpl - metano	E12	Serbatoio con pompa aspirazione olio freni
E6	Serbatoio e aspirazione fluidi refrigeranti	E13	Contenitori per eventuali rifiuti
E7	Serbatoio olio trasmissione e cambio	E14	Setto sostanze assorbimento liquidi

SETTORE "F" STOCCAGGIO RIFIUTI RECUPERABILI	
F1	Contenitore per catalizzatore
F2	Cassone deposito componenti metallici contenente rame, alluminio e magnesio
F3	Cassone deposito componenti in vetro
F4	Cassone per deposito dei grandi componenti in plastica, paraurti, cruscotto e serbatoi
F5	Cassone deposito pneumatici
F6	Cassone deposito metalli (acciaio)

DESTINAZIONI	
SETTORE "A"	Conferimento e stoccaggio dei veicoli fuori uso prima del trattamento
SETTORE "B"	Bonifica veicoli fuori uso
SETTORE "C"	Deposito delle parti di ricambio con banco e scaffali
SETTORE "D"	Stoccaggio veicoli trattati ed eventuali operazioni di riduzione volumetrica
SETTORE "E"	Stoccaggio dei rifiuti pericolosi
SETTORE "F"	Stoccaggio dei rifiuti recuperabili