



COMUNE DI BENEVENTO

Autorizzazione Unica per l'impianto di ricerca e sperimentazione, ai sensi dell'art. 211 del D.lgs. 152/2006, per il recupero di rifiuti liquidi, tramite la tecnologia Plasma - Arc - Flow (arco elettrico sommerso)

ELABORATI - 1.2.10 PLANIMETRIA SCARICHI




1.2.10 Planimetrie con gli schemi delle reti impiantistiche con particolare riferimento alla rete di smaltimento delle acque

IL PROPONENTE

AIRMEC S.R.L.

Sede: Ponte Valentino, Benevento (BN)

Il consulente
Ing. Iannella Barbato

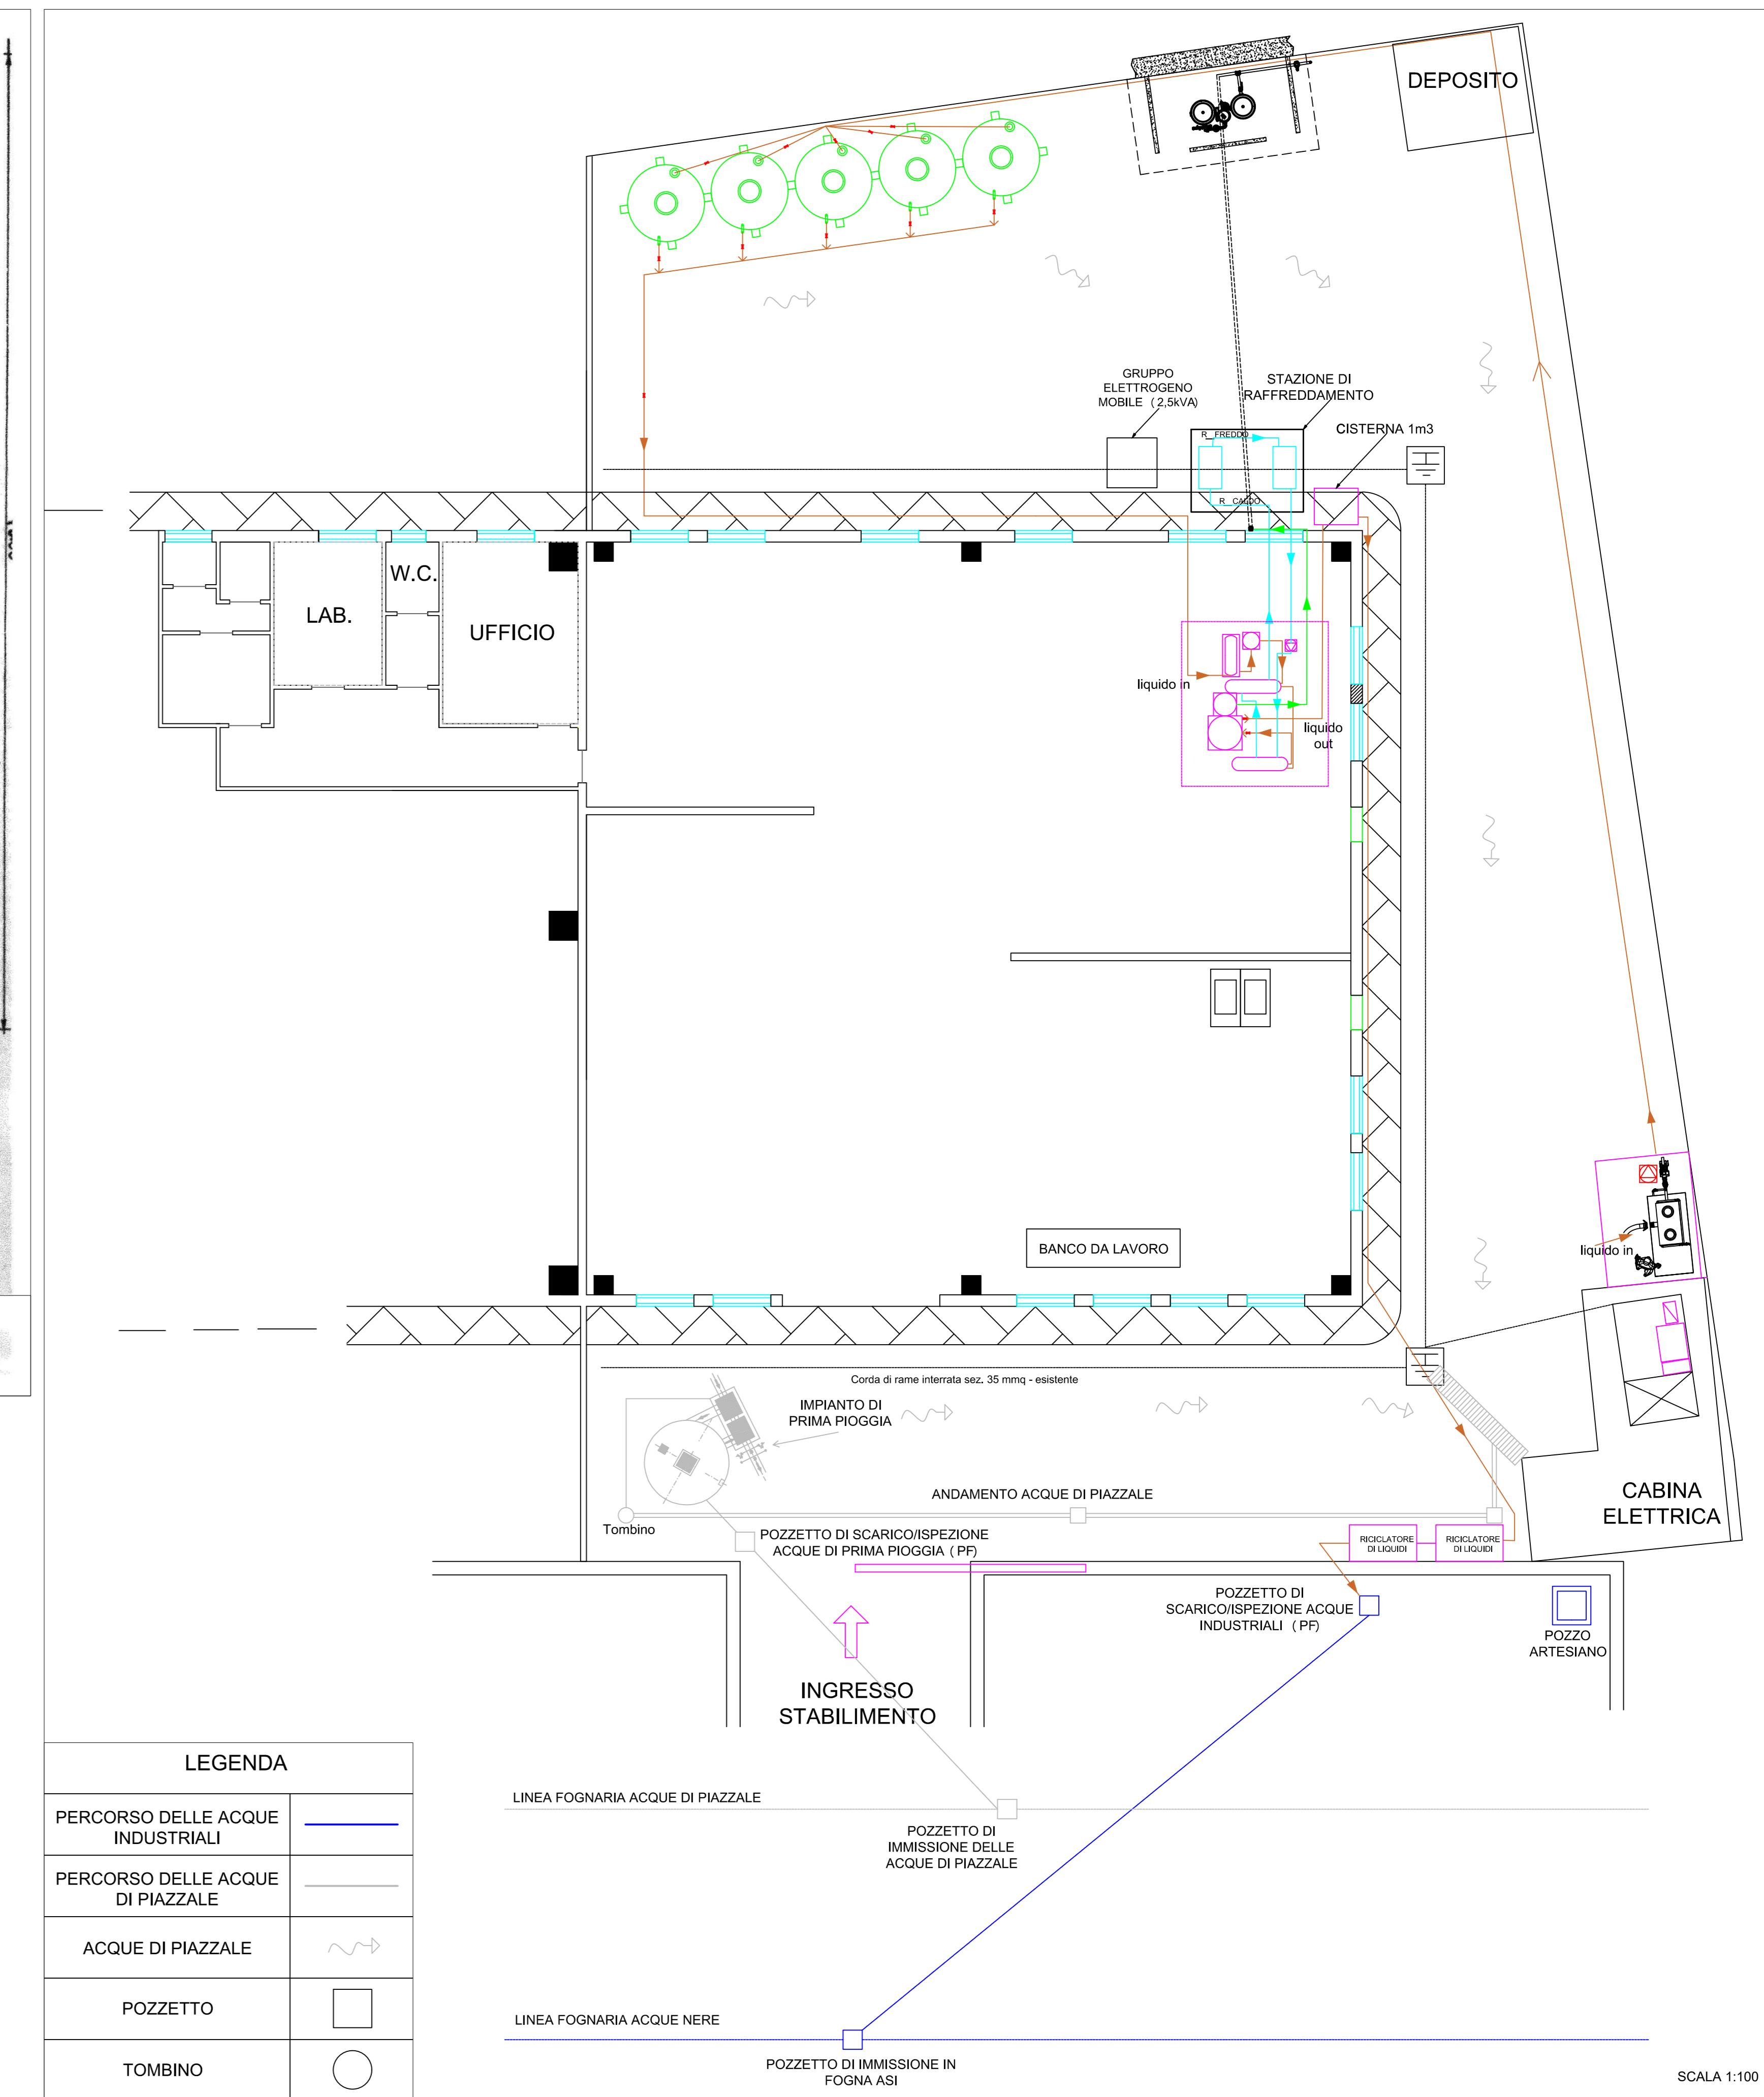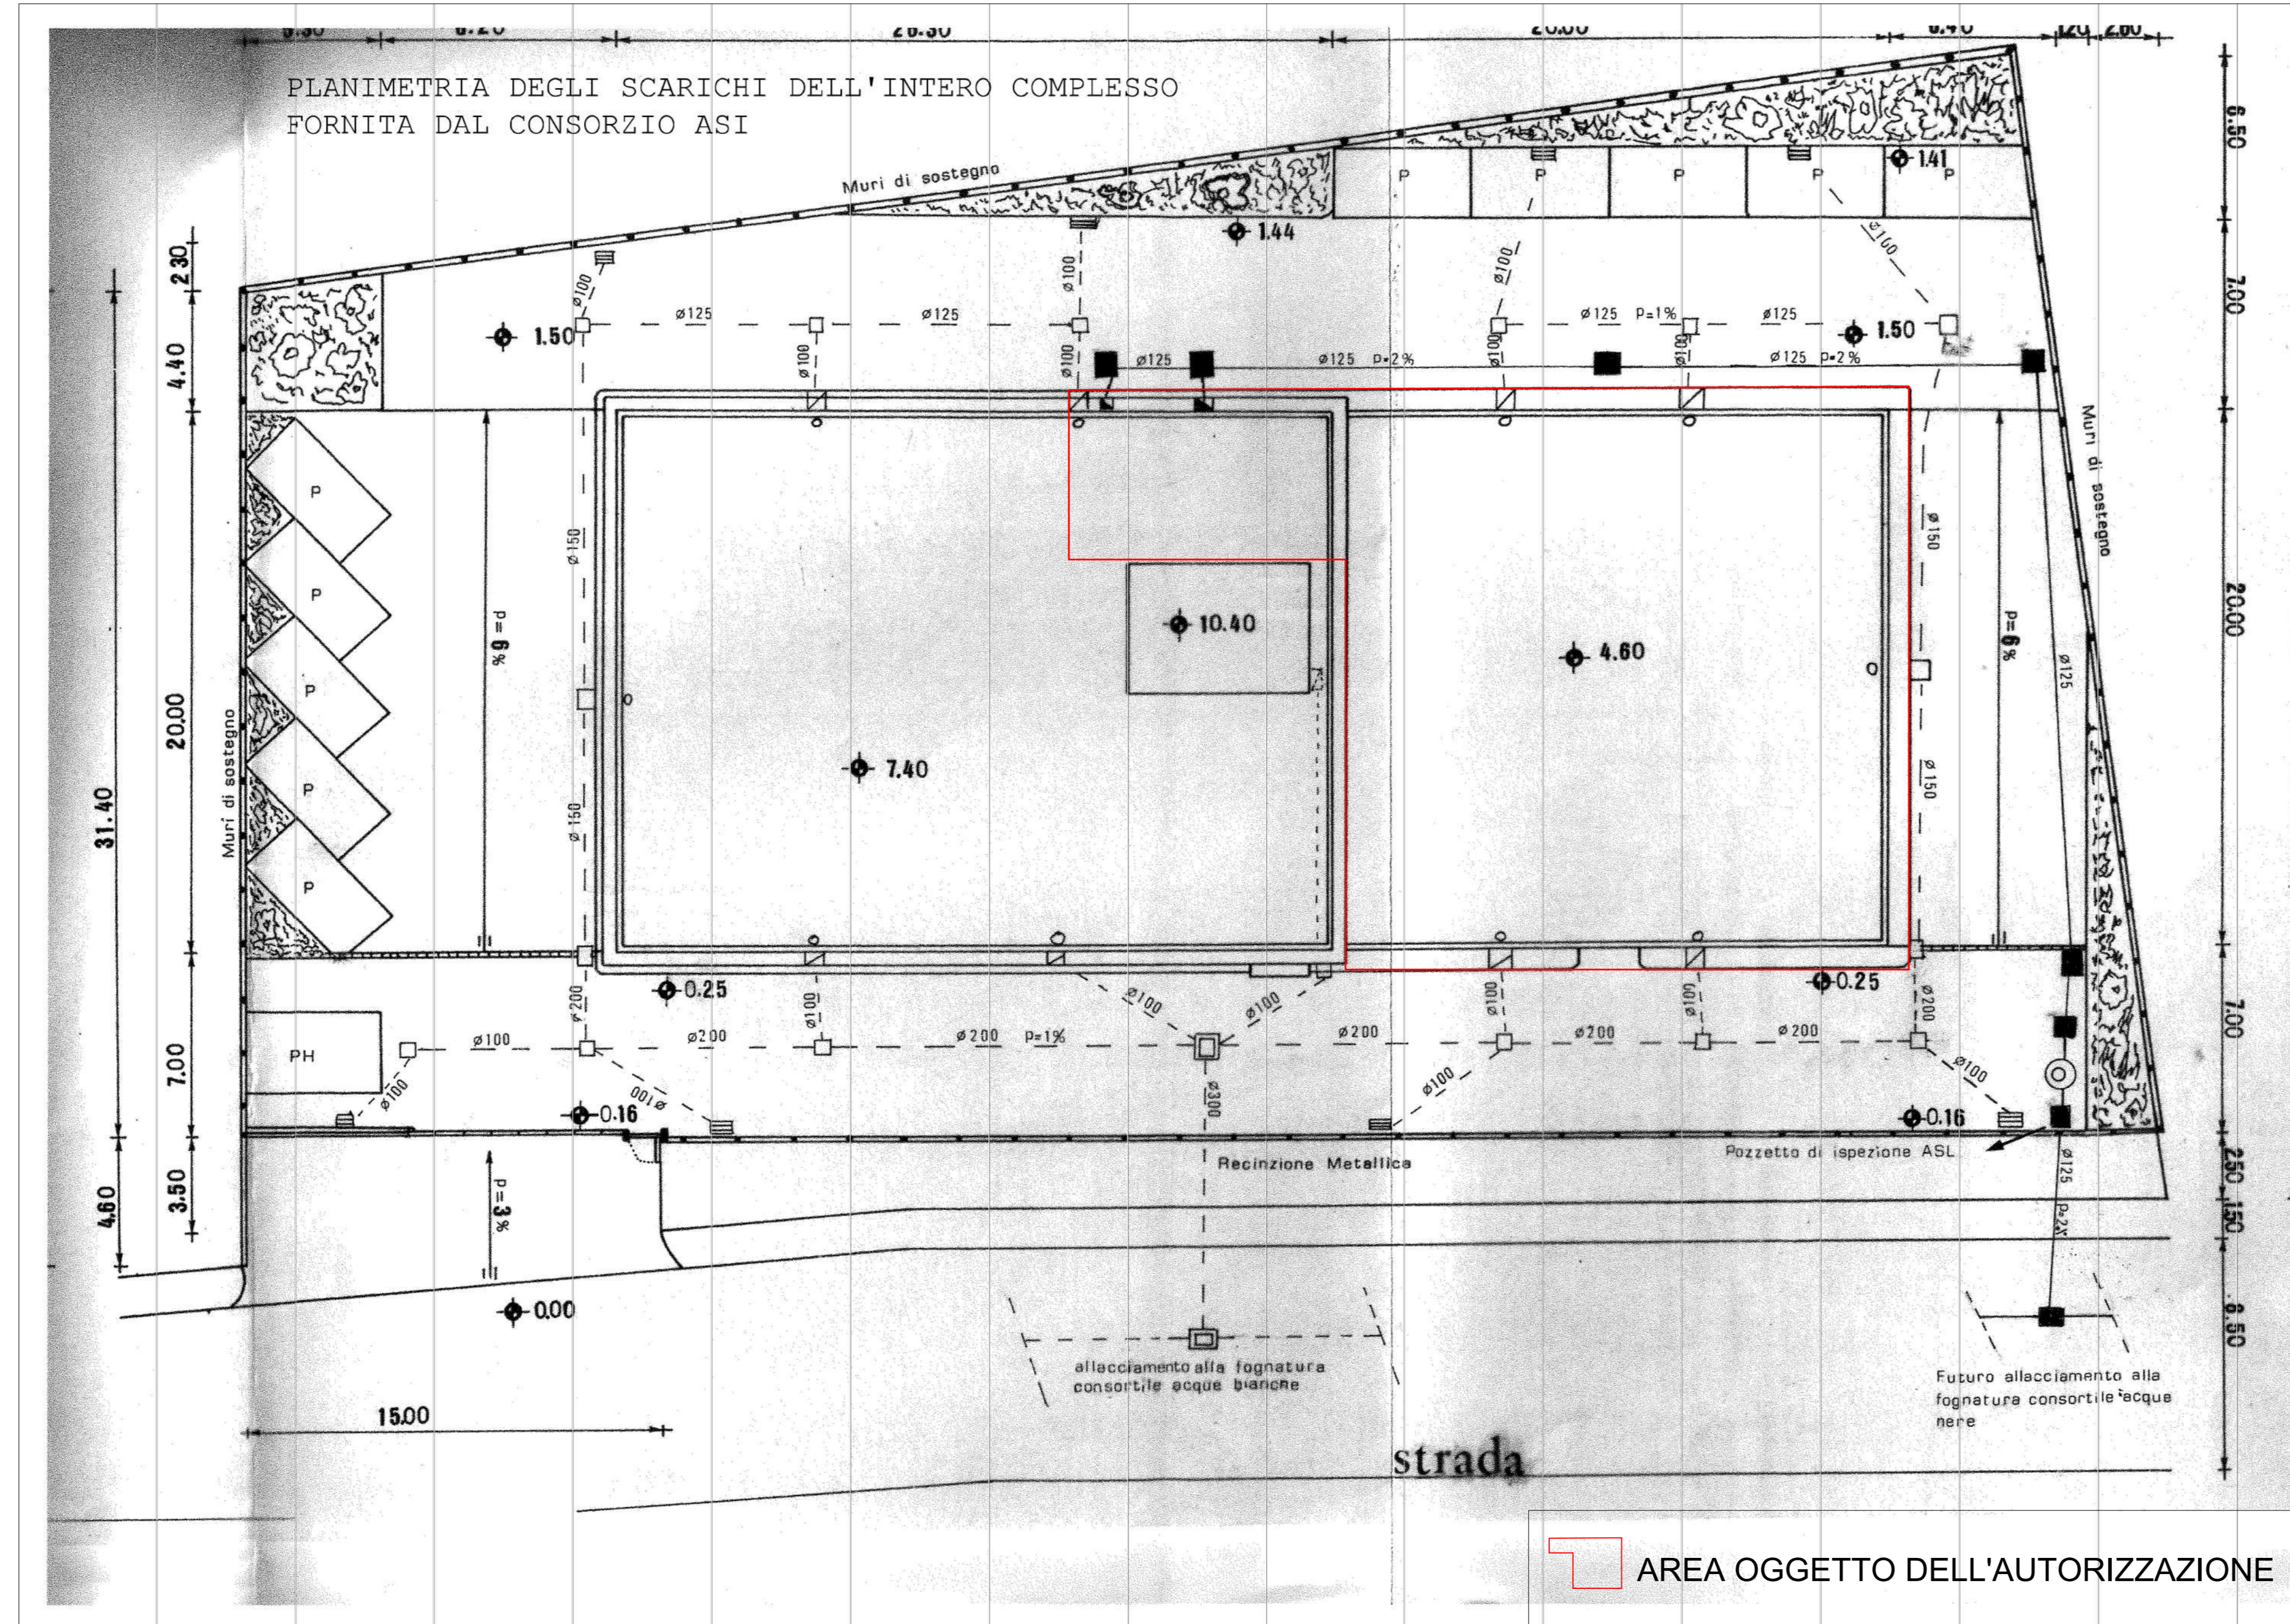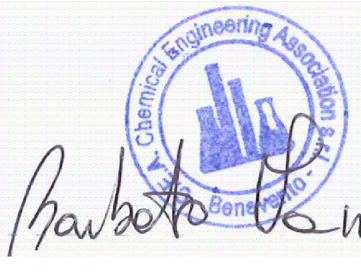

ORTOFOTO CON INDIVIDUAZIONE DEI POZZETTI



POZZETTO DI SCARICO/ISPEZIONE DELLE ACQUE INDUSTRIALI (PF)



POZZETTO DI IMMISSIONE IN FOGNA ASI



POZZETTO DI IMMISSIONE DELLE ACQUE DI PIAZZALE

