

- IMPIANTO DI STOCCAGGIO BALLE
- 1 INGRESSO IMPIANTO
 - 2 PESA MEZZI INGRESSO/USCITA
 - 3 PIATTAFORMA IN C.A. STOCCAGGIO BALLE
 - 4 VASCHE STOCCAGGIO PERCOLATO
 - 5 PIEZOMETRO
 - 6 AREA CENTRALINA METEOROLOGICA
 - 7 CONTAINER- LOCALI UFFICI
 - 8 LOCALE TECNICO - ANTINCENDIO
 - 9 CISTERNA ORIZZONTALE IN METALLO RISERVA ANTINCENDIO
 - 10 TETTOIA
 - 11 RECINZIONE
 - 12 PLATEA IN C.A. ALTEZZA 50 CM

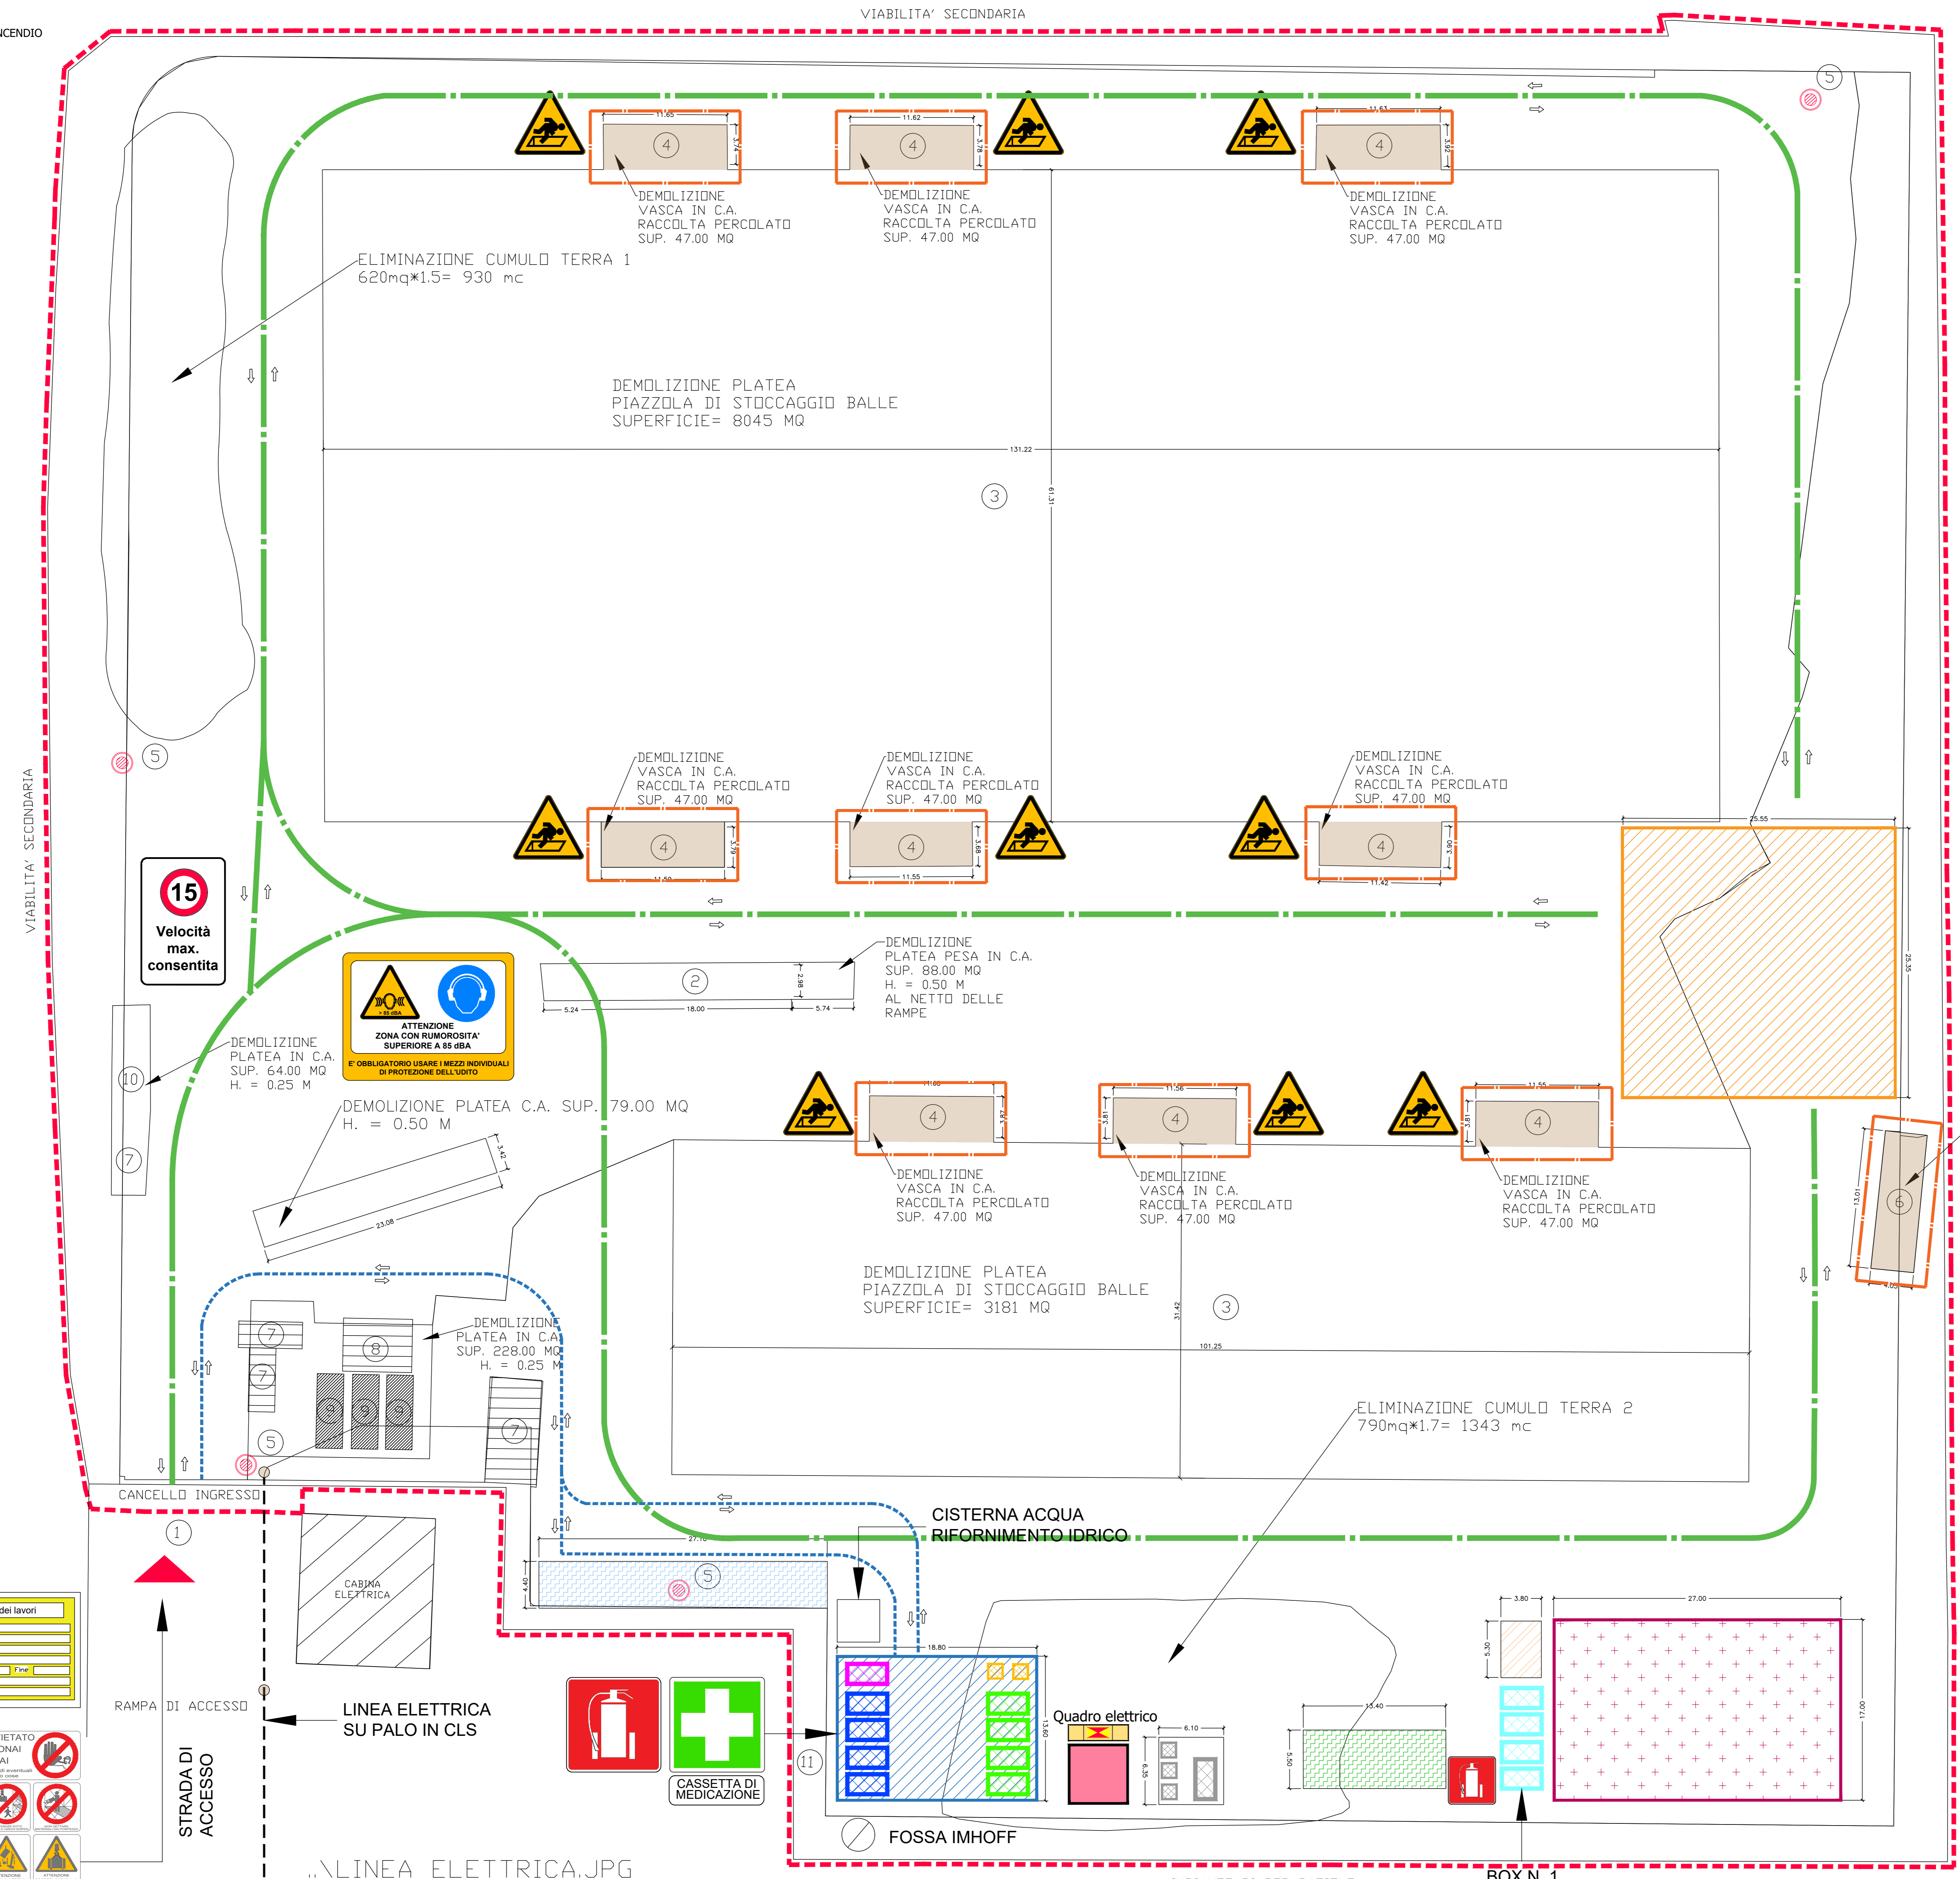
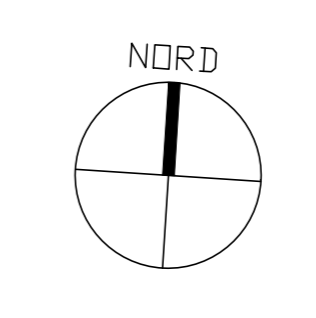


FOTO 1 - LINEA ELETTRICA SU PALO IN CLS

- LEGENDA**
- Delimitazione cantiere - recinzione esistente
 - Accesso al cantiere
 - Viabilità di cantiere
 - Viabilità pedonale
 - Area nuclei abitativi di cantiere (installazione successiva all'eliminazione del cumulo di terreno)
 - Impianto mobile di frantumazione materiale proveniente dalle demolizioni
 - Area stoccaggio materiali
 - Parapetto anticaduta di protezione in legno (demolizione vasche con profondità>2.00 m)
 - Demolizione vasche
 - Posa in opera di pozzetto carrabile a protezione dei piezometri
 - PARCHEGGIO DIPENDENTI DITTA
 - AREA SOSTA MEZZI OPERATIVI DI CANTIERE
 - LOCALE SPOGLIATOIO E PRIMO SOCCORSO
 - BOX SERVIZIO IGIENICO CHIMICO
 - BOX UFFICIO DL ED IMPRESA
 - BOX PER DEPOSITO ATTREZZATURE/MATERIALI
 - BOX USO MENSA REFETTORIO
 - CENTRALE DI BETONAGGIO
 - QUADRO GENERALE
 - AREA DI STOCCAGGIO RIFIUTI

NOTA

I PRODOTTI DESTINATI ALLO STOCCAGGIO DEI PRODOTTI DA UTILIZZARE PER LA VERNICIATURA O LA TINTEGGIATURA INFIAMMABILI SARANNO UBICATI ALL'INTERNO DEL BOX N. 1 PER ATTREZZATURE/MATERIALI DOTATO DI N. 1 ESTINTORE. I PRODOTTI ALL'INTERNO DEL BOX SARANNO CONTENUTI IN APPOSITO ARMADIO IN METALLO.

REGIONE CAMPANIA GIUNTA REGIONALE DELLA CAMPANIA

PROGETTAZIONE E REALIZZAZIONE DEI LAVORI RELATIVI ALLA COSTRUZIONE DI UN IMPIANTO PER IL TRATTAMENTO DELLA FRAZIONE ORGANICA PROVENIENTE DALLA RACCOLTA DIFFERENZIATA DEI RSU NEL COMUNE DI MARIGLIANO (NA) - PROCEDURA N. 3487/AF/2022 - CUP: B96G17000900001 - CIG: 935815951B **PROGETTO DEFINITIVO**

IMPRESA CAPOGRUPPO:

INFRA TECH
 Consorzio Stabile S.C.A.R.L.
 con sede legale in MILANO
 P.zza Quarto Novembre n. 7
 Tel: 0815621498
 gare@pec.infra-tech.it

SUB RAGGRUPPAMENTO DI PROGETTISTI:

SUB MANDATARIA: **C.G.A. S.r.l.**
 Via S. Tommaso, 11
 Roma (RM)
 Tel: 0640374450
 cga@cgaintra.it

MANDANTI: **CUBE S.r.l.**
 Via Filippo Turati n. 506
 Borsariolo del Tronto (AP)
 Tel: 0852341238
 cube@pec.cubemr.it

DRISALDI ASSOCIATI
 Via Nazionale n. 138/A
 Perugia
 Tel: 0753344
 gdm@drisaldi@pec.it

Prof. Ing. **GIOVANNI PERILLO**
 Viale XXI Luglio n. 2 - Sesto Arnone (CE)
 Tel: 081640941
 giovanni.perillo@pec.it

Dot. Geol. **PASQUALE MANARA**
 Via Nazionale n. 138/A
 Perugia
 Tel: 0752637712
 pasqualemanara@pec.stuccezzaposte.it

ELABORATO:
 IMPIANTO ELETTRICO
 Layout di cantiere - Fase demolizioni

CODIFICA

progr.	tipo elab.	argomento	progress.	revisione	data	scala	plot
DEF	EGR	SIC	001	A	02/23	1: 250	AO

rev	data	descrizione	redatto	approvato
1	02/23	Emissione	df	cga
2				
3				
4				
5				