


Planimetria generale

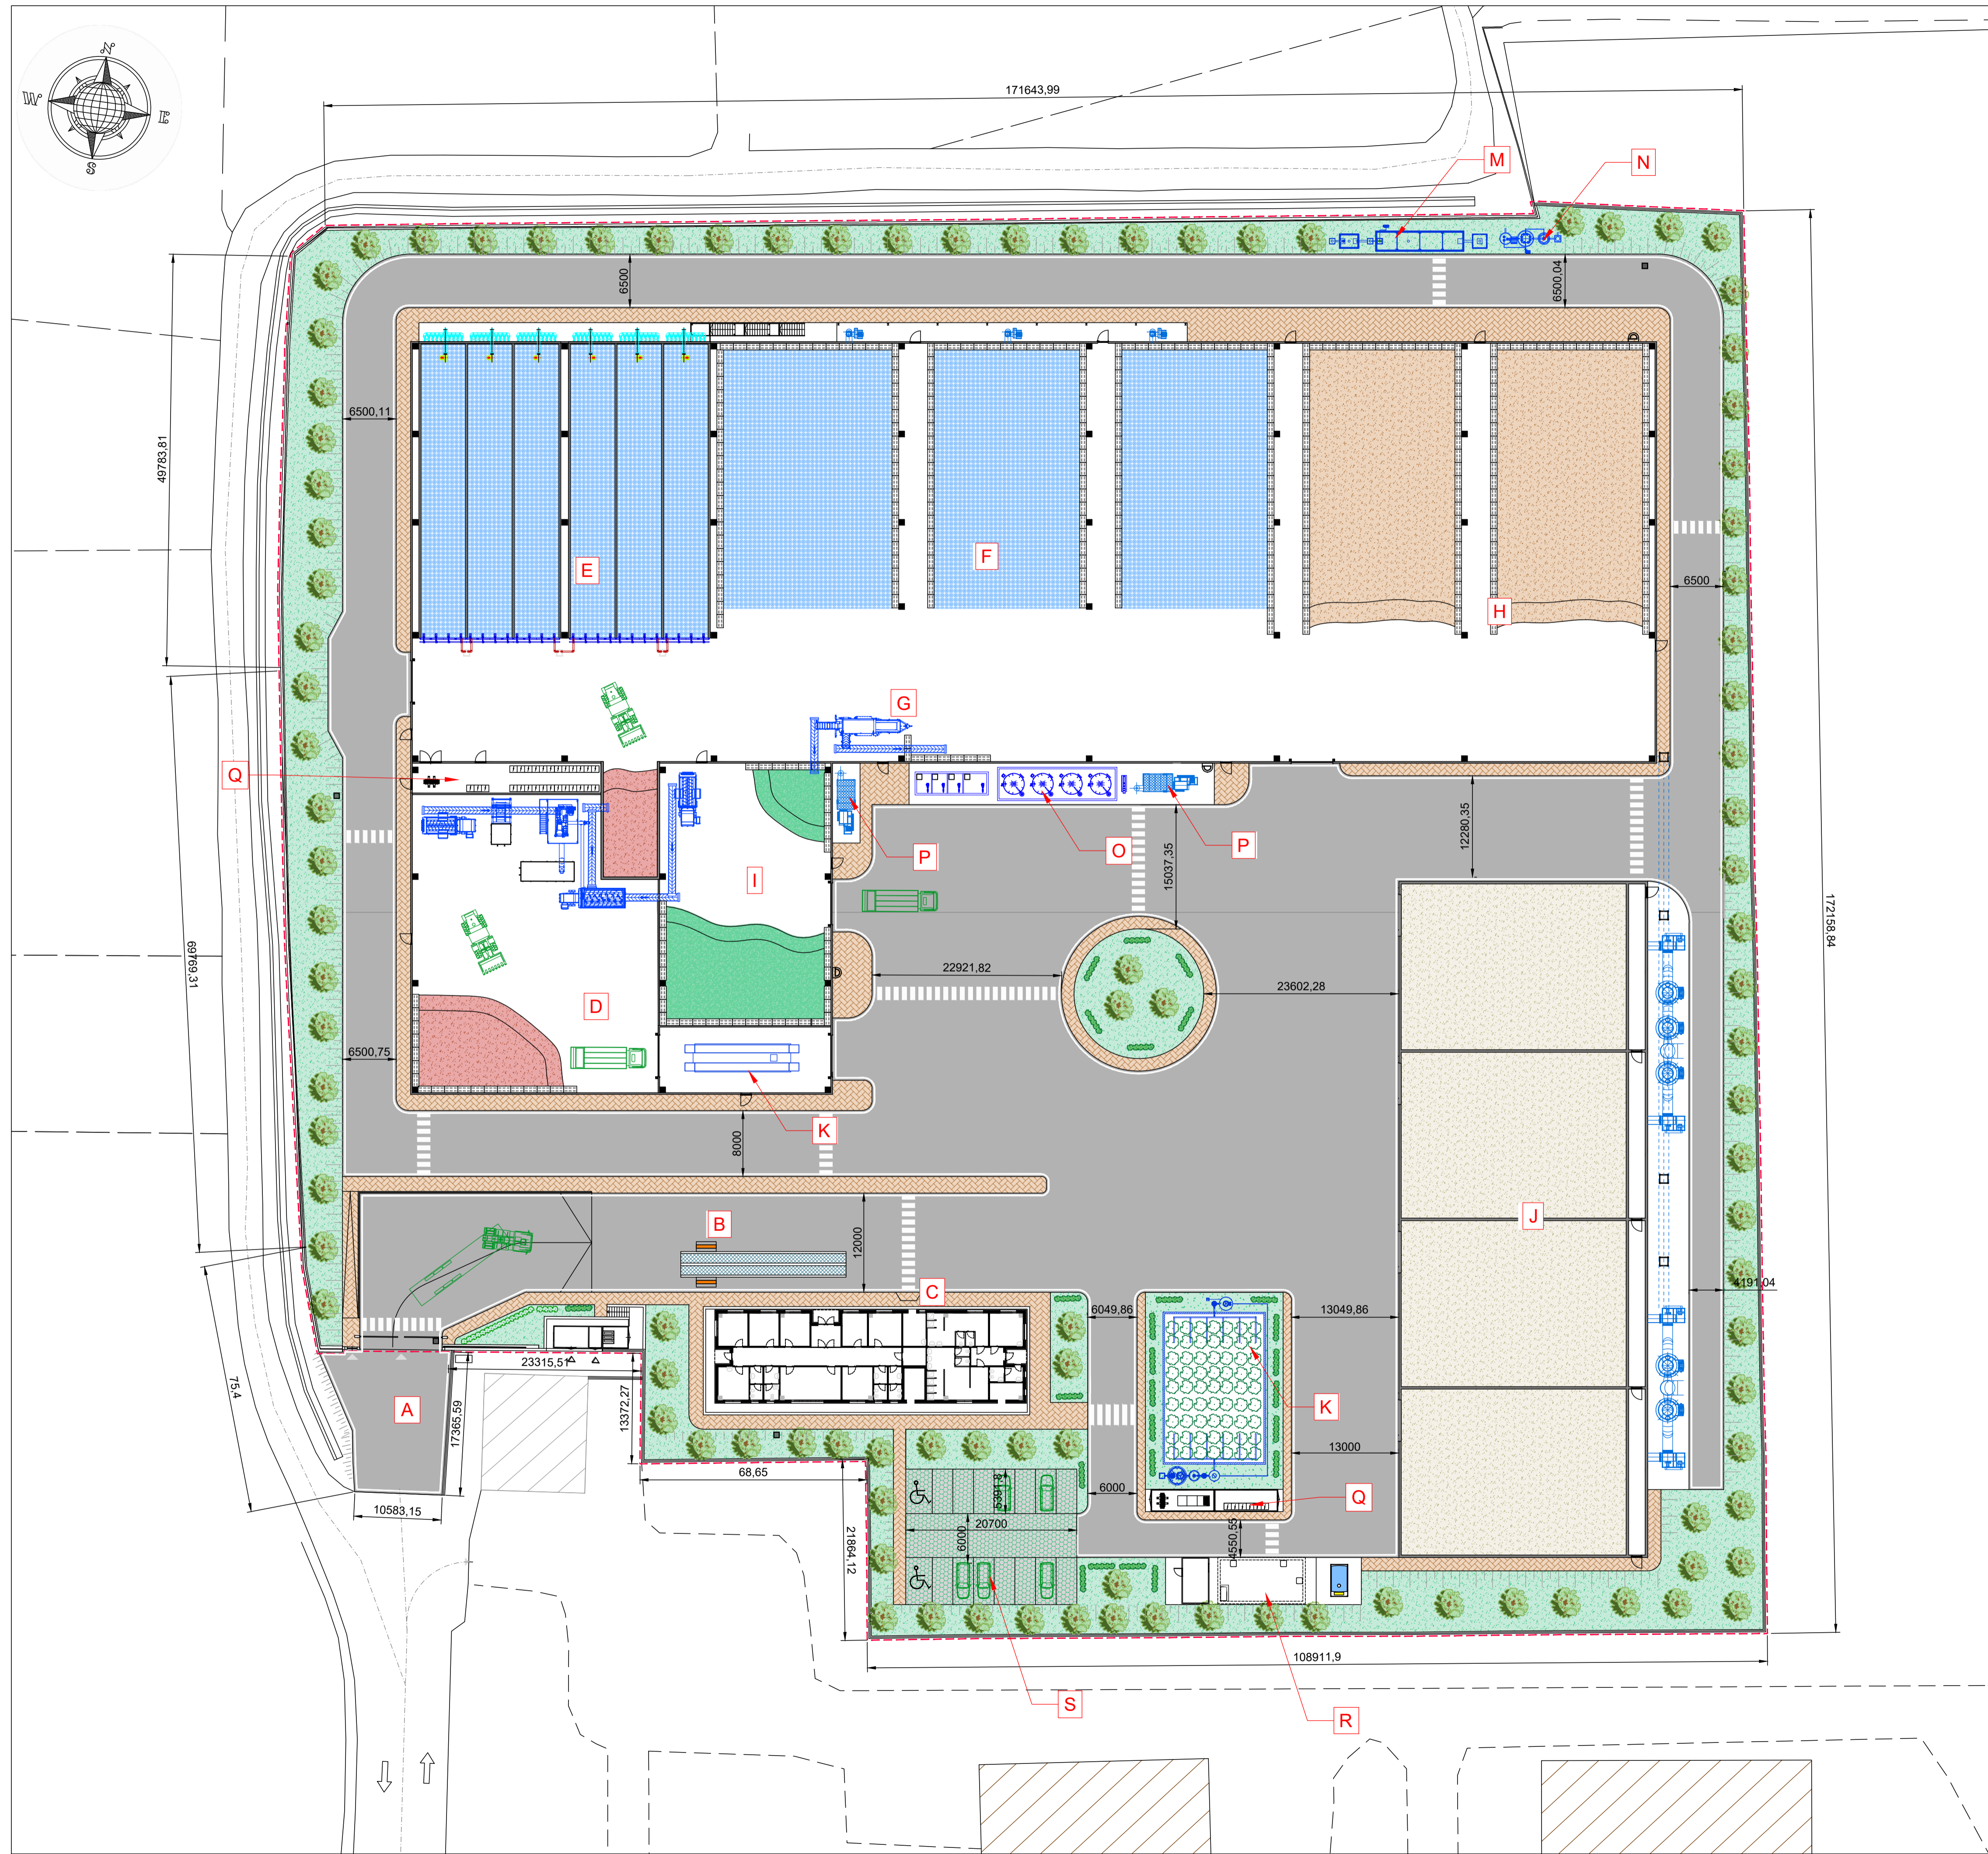

LEGENDA:

- A. ACCESSO
- B. AREA PESATURA
- C. UFFICI E SERVIZI
- D. CAPANONE CONFERIMENTO
- E. BIOCELLE
- F. AREA MATURAZIONE
- G. AREA RAFFINAZIONE
- H. STOCCAGGIO COMPOST
- I. STOCCAGGIO VERDE
- J. BIOFILTRO E SCRUBBER
- K. LAVAGGIO MEZZI
- L. FITODEPURAZIONE
- M. VASCA PRIMA PIOGGIA
- N. DEPURATORE ACQUE DI LAVAGGIO
- O. SERBATOI
- P. FILTRO A MANICHE
- Q. LOCALE ELETTRICO
- R. VASCA ACCUMULO IDRICO ANTINCENDIO
- S. PARCHEGGI



REGIONE CAMPANIA
GIUNTA REGIONALE
DELLA CAMPANIA



PROGETTAZIONE E REALIZZAZIONE DEI LAVORI RELATIVI ALLA COSTRUZIONE DI UN IMPIANTO PER IL TRATTAMENTO DELLA FRAZIONE ORGANICA PROVENIENTE DALLA RACCOLTA DIFFERENZIATA DEI RSU NEL COMUNE DI MARIGLIANO (NA).
PROCEDURA N. 3487/AP/2022 - CUP: B96G17000900001 - CIG: 9358159518
PROGETTO DEFINITIVO



IMPRESA CAPOGRUPPO:



INFRA TECH
Consorzio Stabile S.C. A R.L.
con sede legale in MILANO
P.zza Quattro Novembre n. 7
Tel: 0815621498
gare@pec.infratech.it

SUB RAGGRUPPAMENTO DI PROGETTISTI:

SUB MANDATARIA:



C.G.A. S.r.l.
Via A. Tigris, 11
Roma (RM)
Tel: 06-64012749/50
cga@cgaonline.it

MANDANTI:



CUBE S.r.l.
Via Filippo Turati n.2 San
Benedetto del Tronto (AP)
Tel: 0735-431388
cube@pec.cubeinfo.it



DRISALDI ASSOCIATI
Via Ferecratese 23 - Roma (RM)
Perugia
Tel: 07532364
gianni.drisdali@ingpec.eu

Prof. Ing. GIOVANNI PERILLO
Viale XXI Luglio n.2 - Sessa Aurunca (CE)
Tel: 081.6649941
giovanni.perillo.gare@pec.it

Dot. Geol. PASQUALE MANARA
Via Ferecratese 23 - Roma (RM)
Tel: 329-2637712
pasqualemanara@epap.sicurezza postale.it

ELABORATO:

ELABORATI GENERALI
Planimetria generale di progetto

CODIFICA						
prog.	tipo elab.	argomento	progress.	revisione	data	plot
DEF	EGR	GEN	001	A	02/23	A1

rev	data	descrizione	redatto	approvato
a	02/23	Emissione	DF	CGA
b	-	-	-	-
c	-	-	-	-
d	-	-	-	-
e	-	-	-	-