


Planimetria coperture

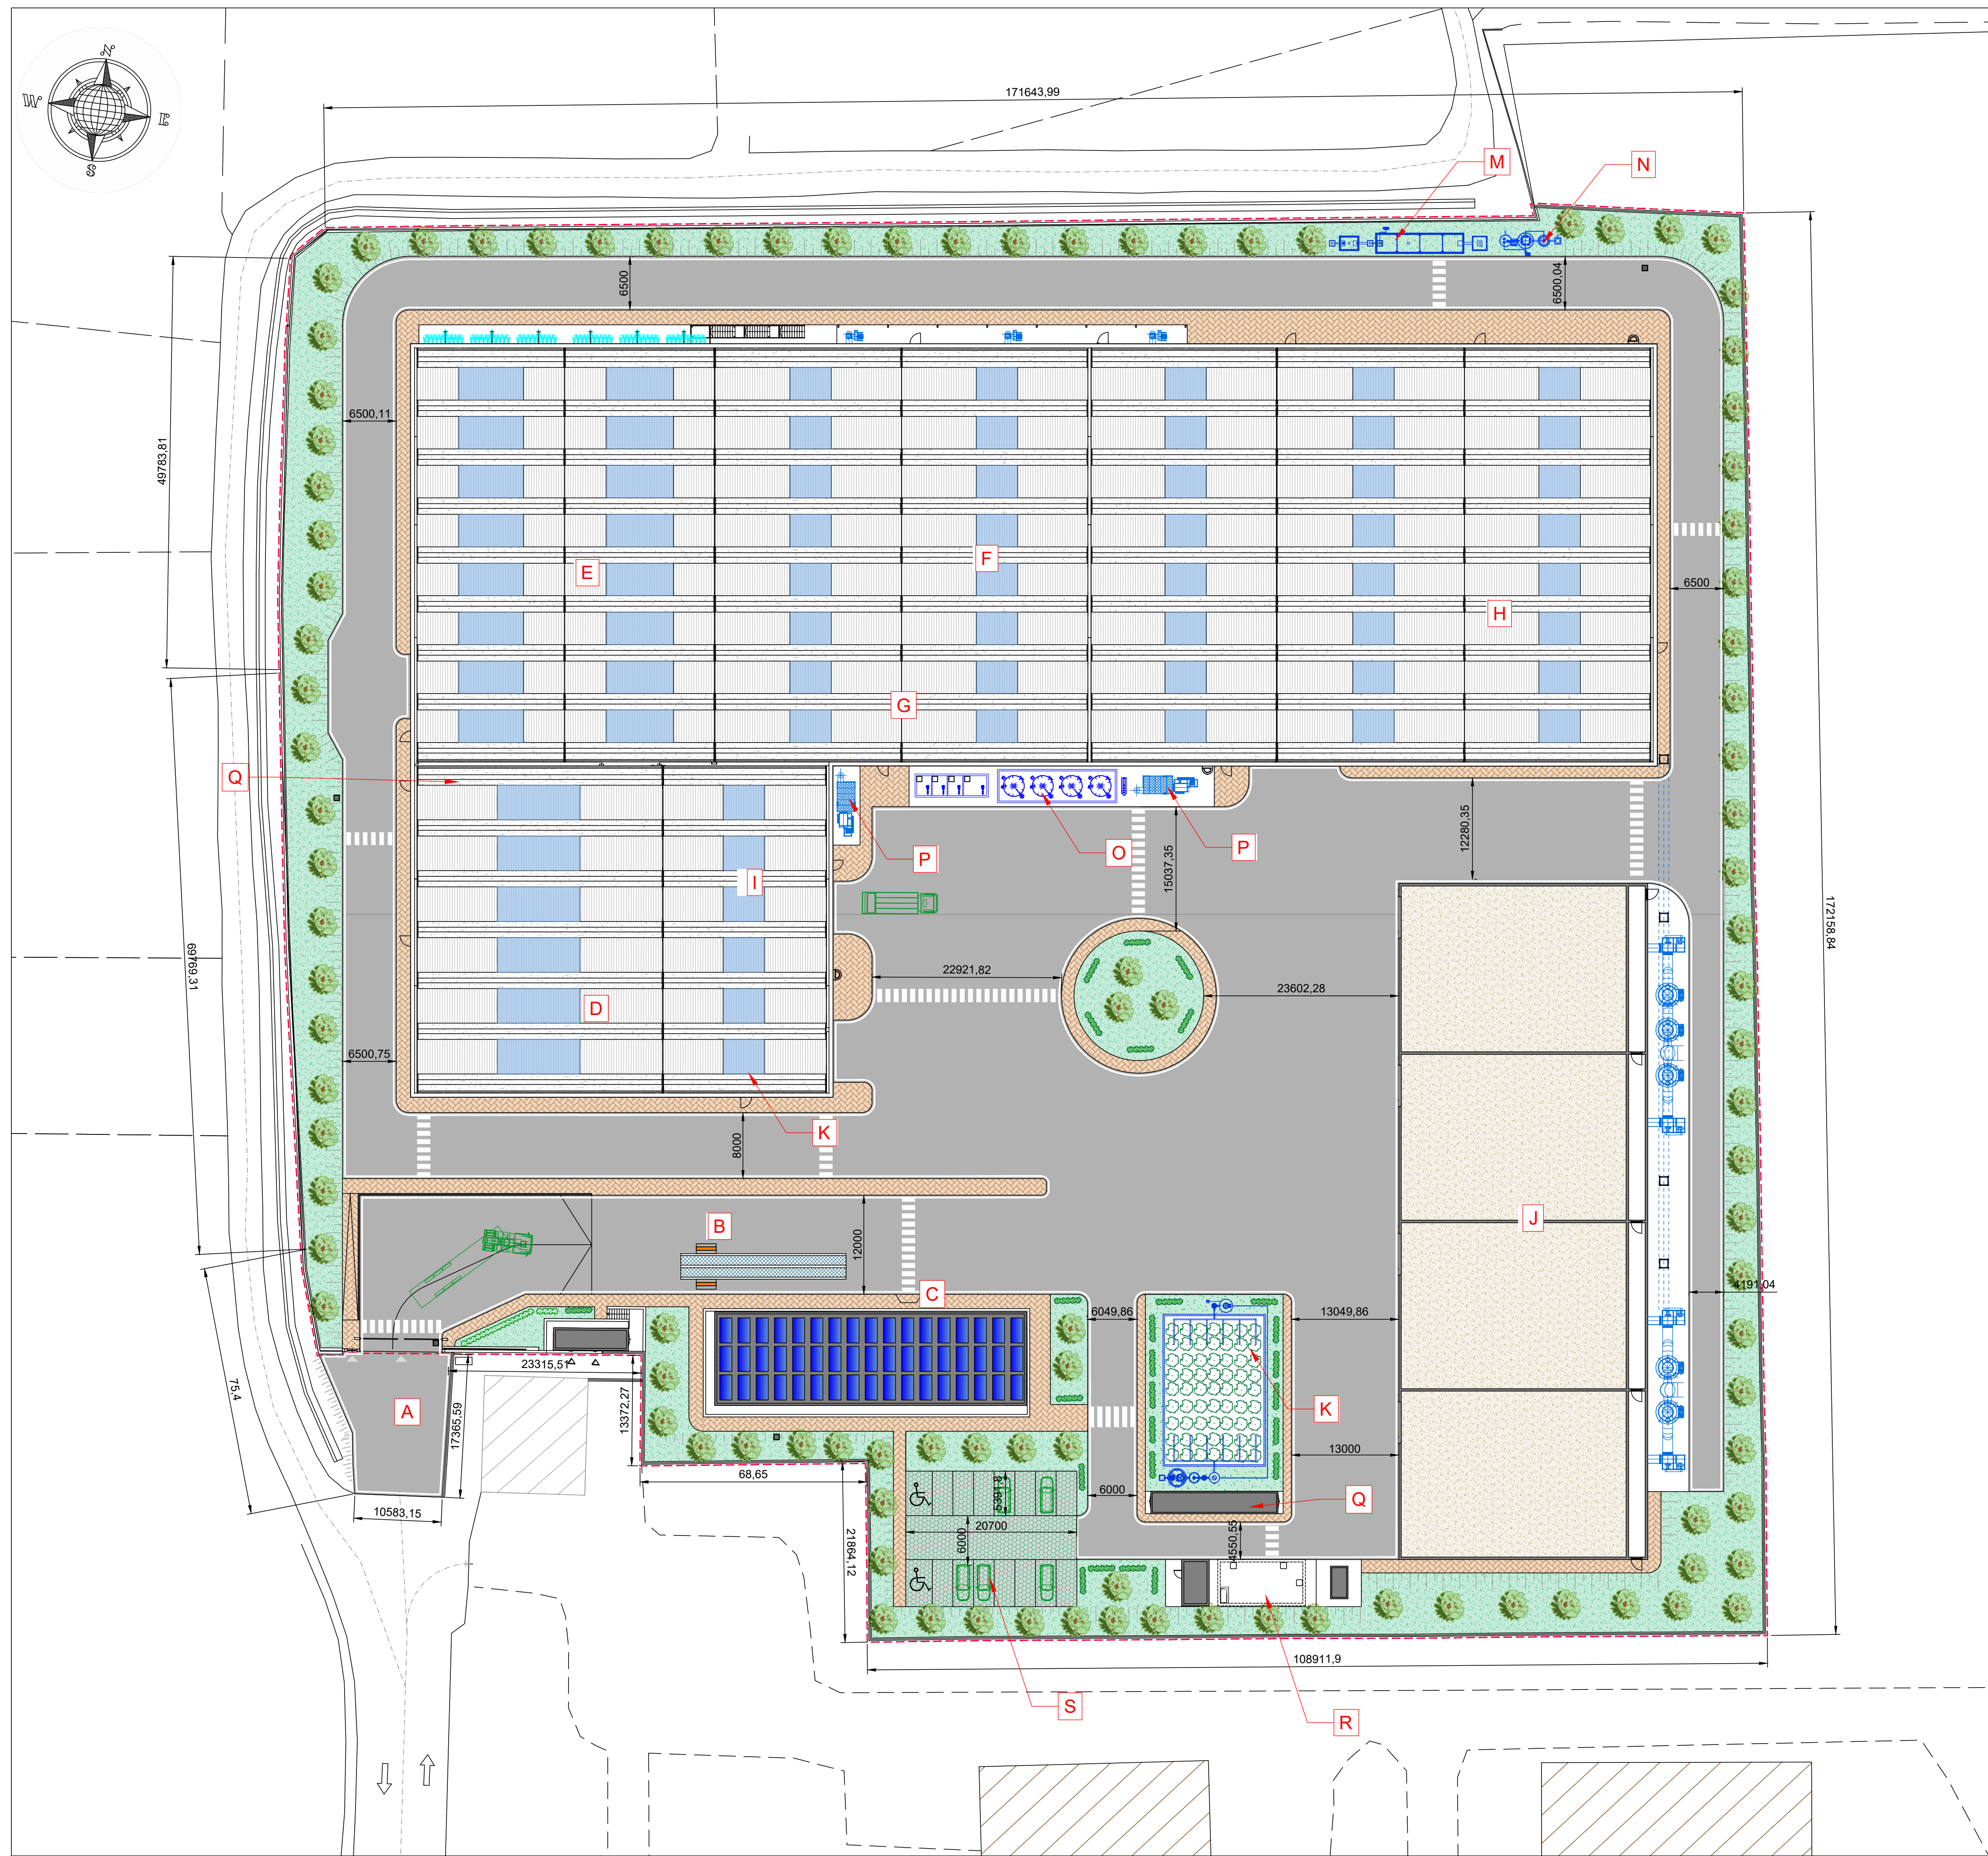

- LEGENDA:**
- A. ACCESSO
 - B. AREA PESATURA
 - C. UFFICI E SERVIZI
 - D. CAPANONE CONFERIMENTO
 - E. BIOCELLE
 - F. AREA MATURAZIONE
 - G. AREA RAFFINAZIONE
 - H. STOCCAGGIO COMPOST
 - I. STOCCAGGIO VERDE
 - J. BIOFILTRO E SCRUBBER
 - K. LAVAGGIO MEZZI
 - L. FITODEPURAZIONE
 - M. VASCA PRIMA PIOGGIA
 - N. DEPURATORE ACQUE DI LAVAGGIO
 - O. SERBATOI
 - P. FILTRO A MANICHE
 - Q. LOCALE ELETTRICO
 - R. VASCA ACCUMULO IDRICO ANTINCENDIO
 - S. PARCHEGGI



**REGIONE CAMPANIA
GIUNTA REGIONALE
DELLA CAMPANIA**



PROGETTAZIONE E REALIZZAZIONE DEI LAVORI RELATIVI ALLA COSTRUZIONE DI UN IMPIANTO PER IL TRATTAMENTO DELLA FRAZIONE ORGANICA PROVENIENTE DALLA RACCOLTA DIFFERENZIATA DEI RSU NEL COMUNE DI MARIGLIANO (NA).
PROCEDURA N. 3487/AP/2022 - CUP: B96G17000900001 - CIG: 9358159518
PROGETTO DEFINITIVO



IMPRESA CAPOGRUPPO:



INFRATECH
Consorzio Stabile S.C. A R.L.
con sede legale in MILANO
P.zza Quattro Novembre n. 7
Tel: 0815621498
gare@pec.infrotech.it

SUB RAGGRUPPAMENTO DI PROGETTISTI:

CGA S.r.l.
Via A. Tigris, 11
Roma (RM)
Tel: 06-64012749/50
cga@cgaonline.it

CUBE S.r.l.
Via Filippo Turati n.2 San
Benedetto del Tronto (AP)
Tel: 0735-431388
cube@pec.cubefin.it

DRISALDI ASSOCIATI
Via Ferecratese 23 - Roma (RM)
Perugia
Tel: 07532364
gianni.drisdali@ingpec.eu

CGA S.r.l.
Via A. Tigris, 11
Roma (RM)
Tel: 06-64012749/50
cga@cgaonline.it

CUBE S.r.l.
Via Filippo Turati n.2 San
Benedetto del Tronto (AP)
Tel: 0735-431388
cube@pec.cubefin.it

DRISALDI ASSOCIATI
Via Ferecratese 23 - Roma (RM)
Perugia
Tel: 07532364
gianni.drisdali@ingpec.eu

Prof. Ing. GIOVANNI PERILLO
Viale XXI Luglio n.2 - Sessa Aurunca (CE)
Tel: 081.6649941
giovanni.perillo.gare@pec.it

Dot. Geol. PASQUALE MANARA
Via Ferecratese 23 - Roma (RM)
Tel: 329-2637712
pasqualemanara@epap.sicurezza postale.it

ELABORATO:

ELABORATI GENERALI
Planimetria coperture

CODIFICA						
prog.	tipo elab.	argomento	progress.	revisione	data	plot
DEF	EGR	GEN	002	A	02/23	A1

rev	data	descrizione	redatto	approvato
a	02/23	Emissione	DF	CGA
b	-	-	-	-
c	-	-	-	-
d	-	-	-	-
e	-	-	-	-