


Schema a blocchi sintetico

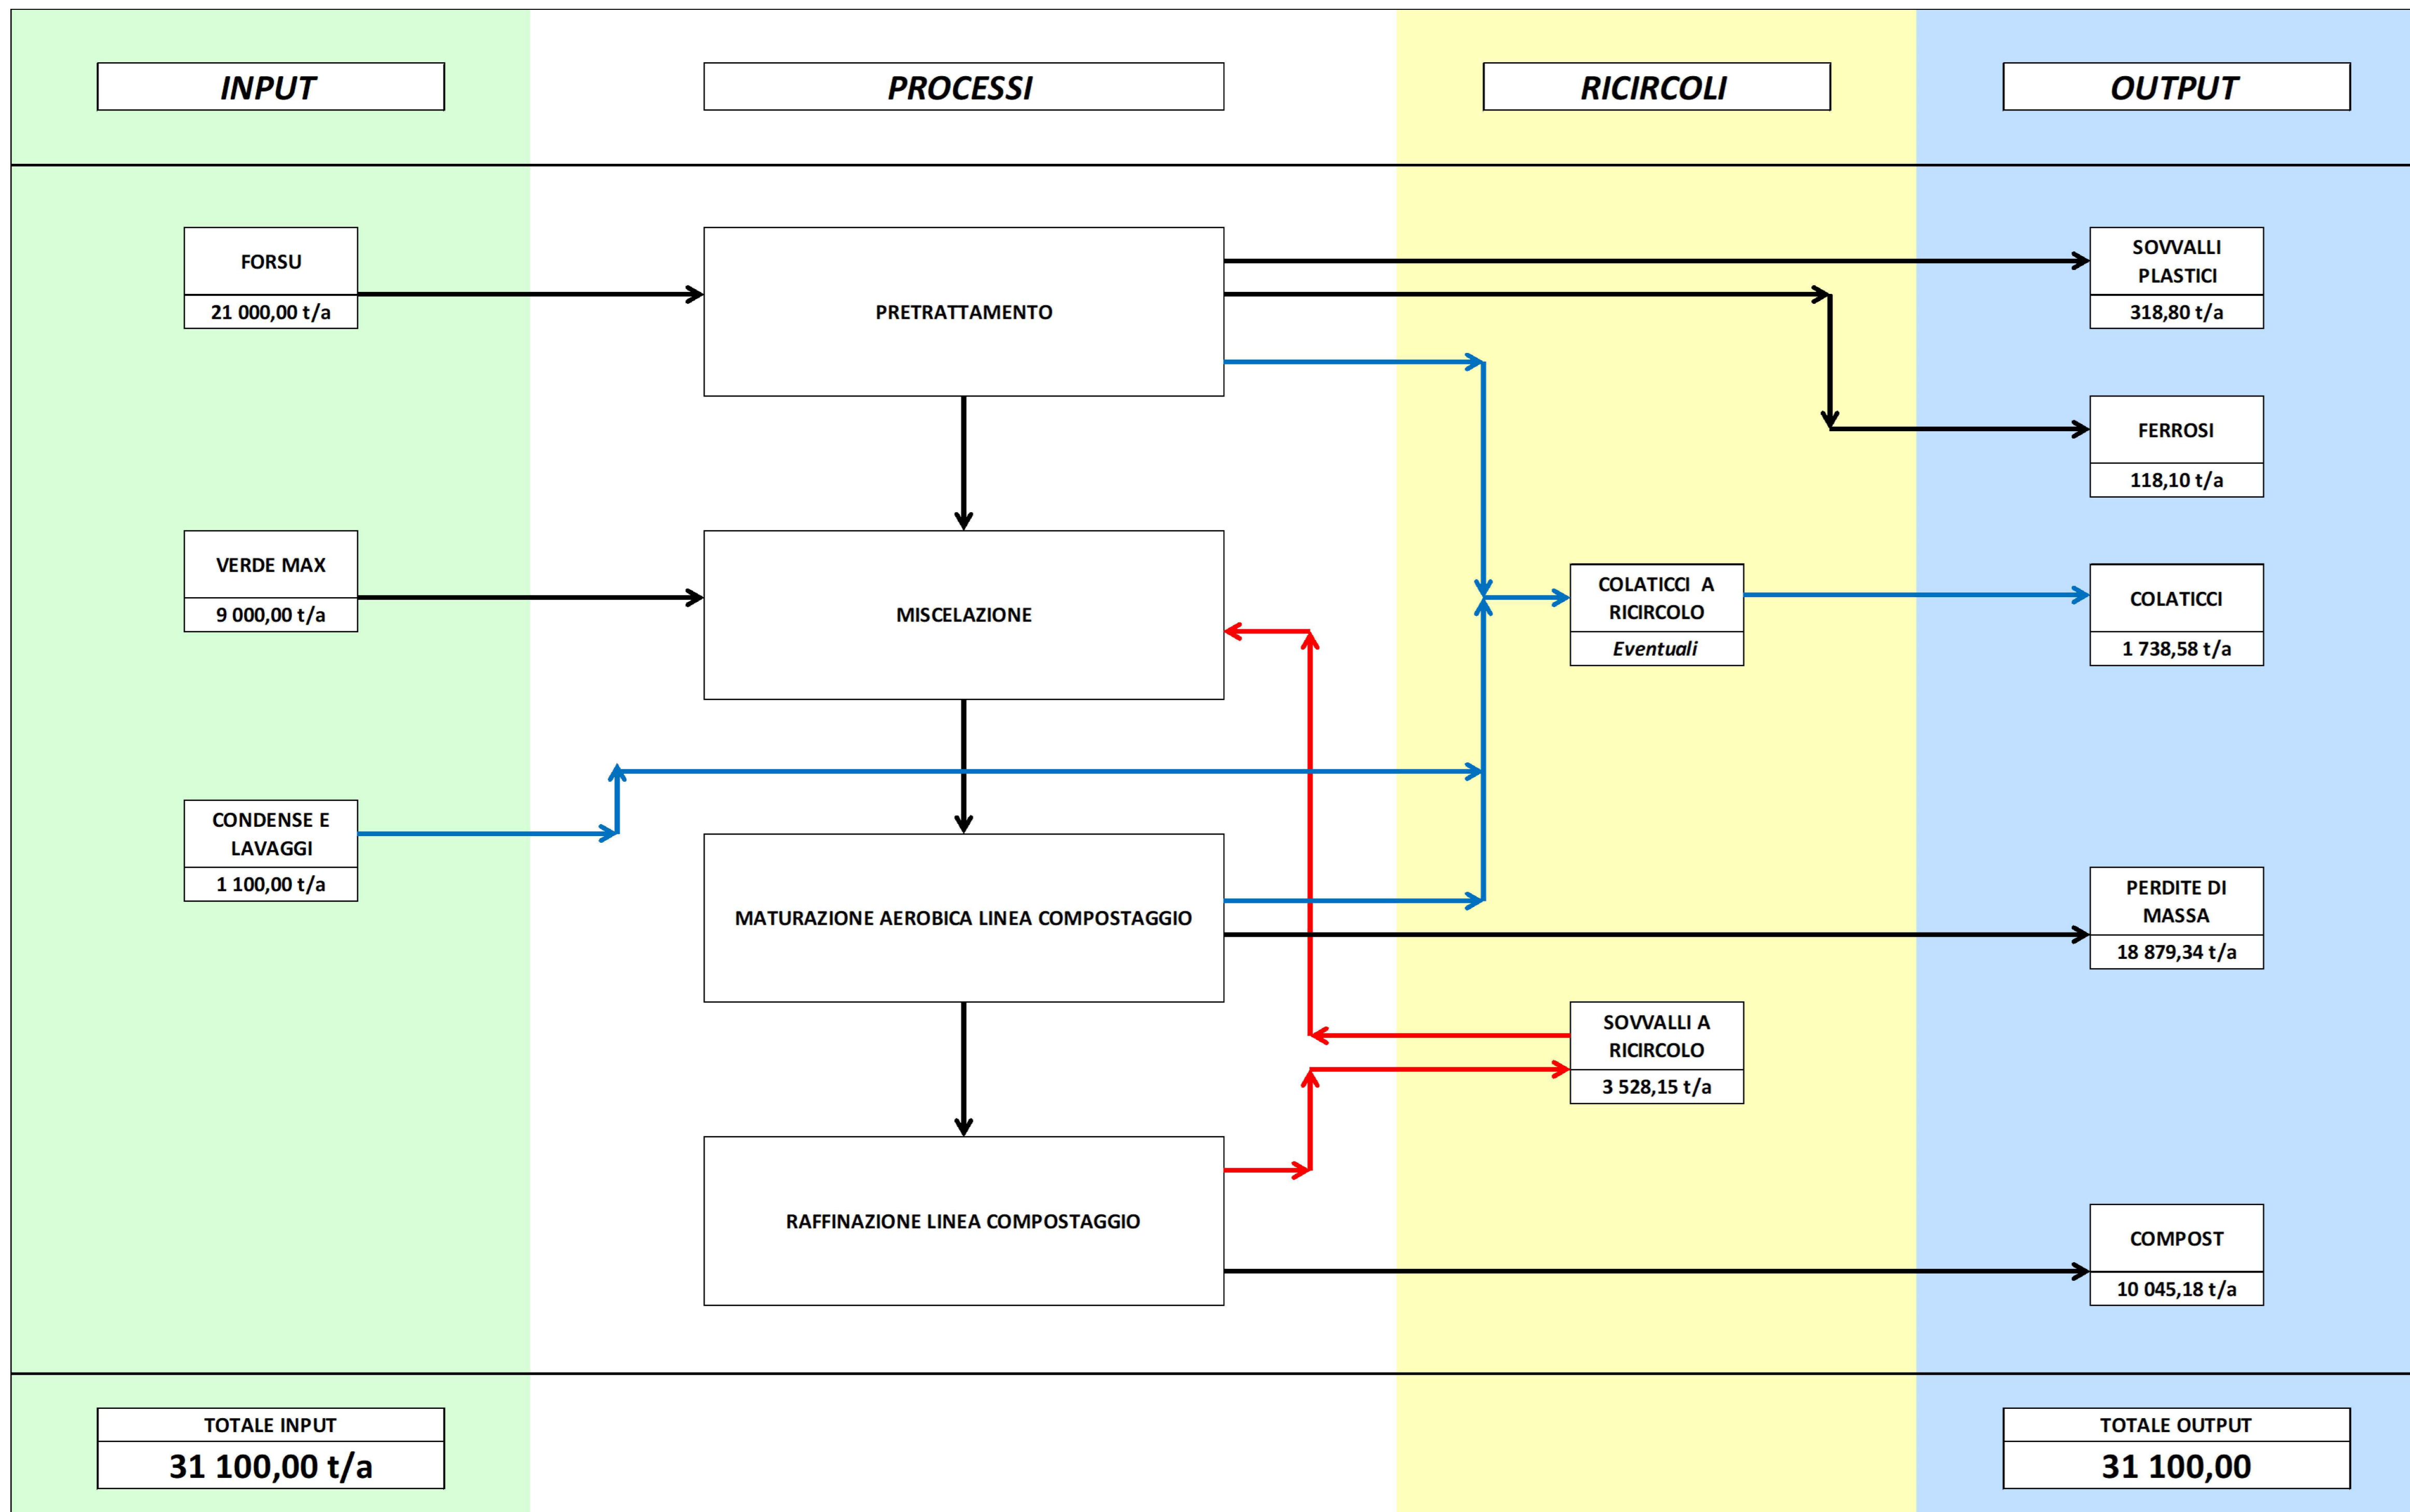

**REGIONE CAMPANIA  
GIUNTA REGIONALE  
DELLA CAMPANIA**

PROGETTAZIONE E REALIZZAZIONE DEI LAVORI RELATIVI ALLA COSTRUZIONE DI UN IMPIANTO PER IL TRATTAMENTO DELLA FRAZIONE ORGANICA PROVENIENTE DALLA RACCOLTA DIFFERENZIATA DEI RSU NEL COMUNE DI MARIGLIANO (NA).  
PROCEDURA N. 3487/AP/2022 - CUP: B96G17000900001 - CIG: 935815951B  
**PROGETTO DEFINITIVO**



**IMPRESA CAPOGRUPPO:**

**INFRATECH**  
Consorzio Stabile S.C. A R.L.  
con sede legale in MILANO  
P.zza Quattro Novembre n. 7  
Tel: 0815621498  
gare@pec.infratech.it

**SUB RAGGRUPPAMENTO DI PROGETTISTI:**

SUB MANDATARIA:



**C.G.A. S.r.l.**  
Via A. Tigr, 11  
Roma (RM)  
Tel: 06-64012749/50  
cga@cgaonline.it



**CUBE s.r.l.**  
Via Filippo Turati n.2 San  
Benedetto del Tronto (AP)  
Perugia  
Tel: 07532364  
cube@pec.cubeinfo.it



**DRISALDI ASSOCIATI**  
Via della Madonna alata n. 138/A  
Perugia  
Tel: 07532364  
gianni.drissaldi@ingpec.eu

**Prof. Ing. GIOVANNI PERILLO**  
Viale XXI Luglio n.2 - Sessa Aurunca (CE)  
Tel: 081.6040941  
giovanni.perillo.gare@pec.it

**Dott. Geol. PASQUALE MANARA**  
Via Ferecratte 23 - Roma (RM)  
Tel: 329-26537712  
pasqualemanara@epap.sicurezzaepap.it

**ELABORATO:**

PROCESSO DI TRATTAMENTO  
Schema a blocchi semplificato

CODIFICA							
prog.	tipo elab.	argomento	progress.	revisione	data	scala	plot
DEF	EGR	PRO	002	A	02/23	1: --	A2
rev	data	descrizione				redatto	approvato
a	02/23	Emissione				DF	CGA
b	-	-				-	-
c	-	-				-	-
d	-	-				-	-
e	-	-				-	-