





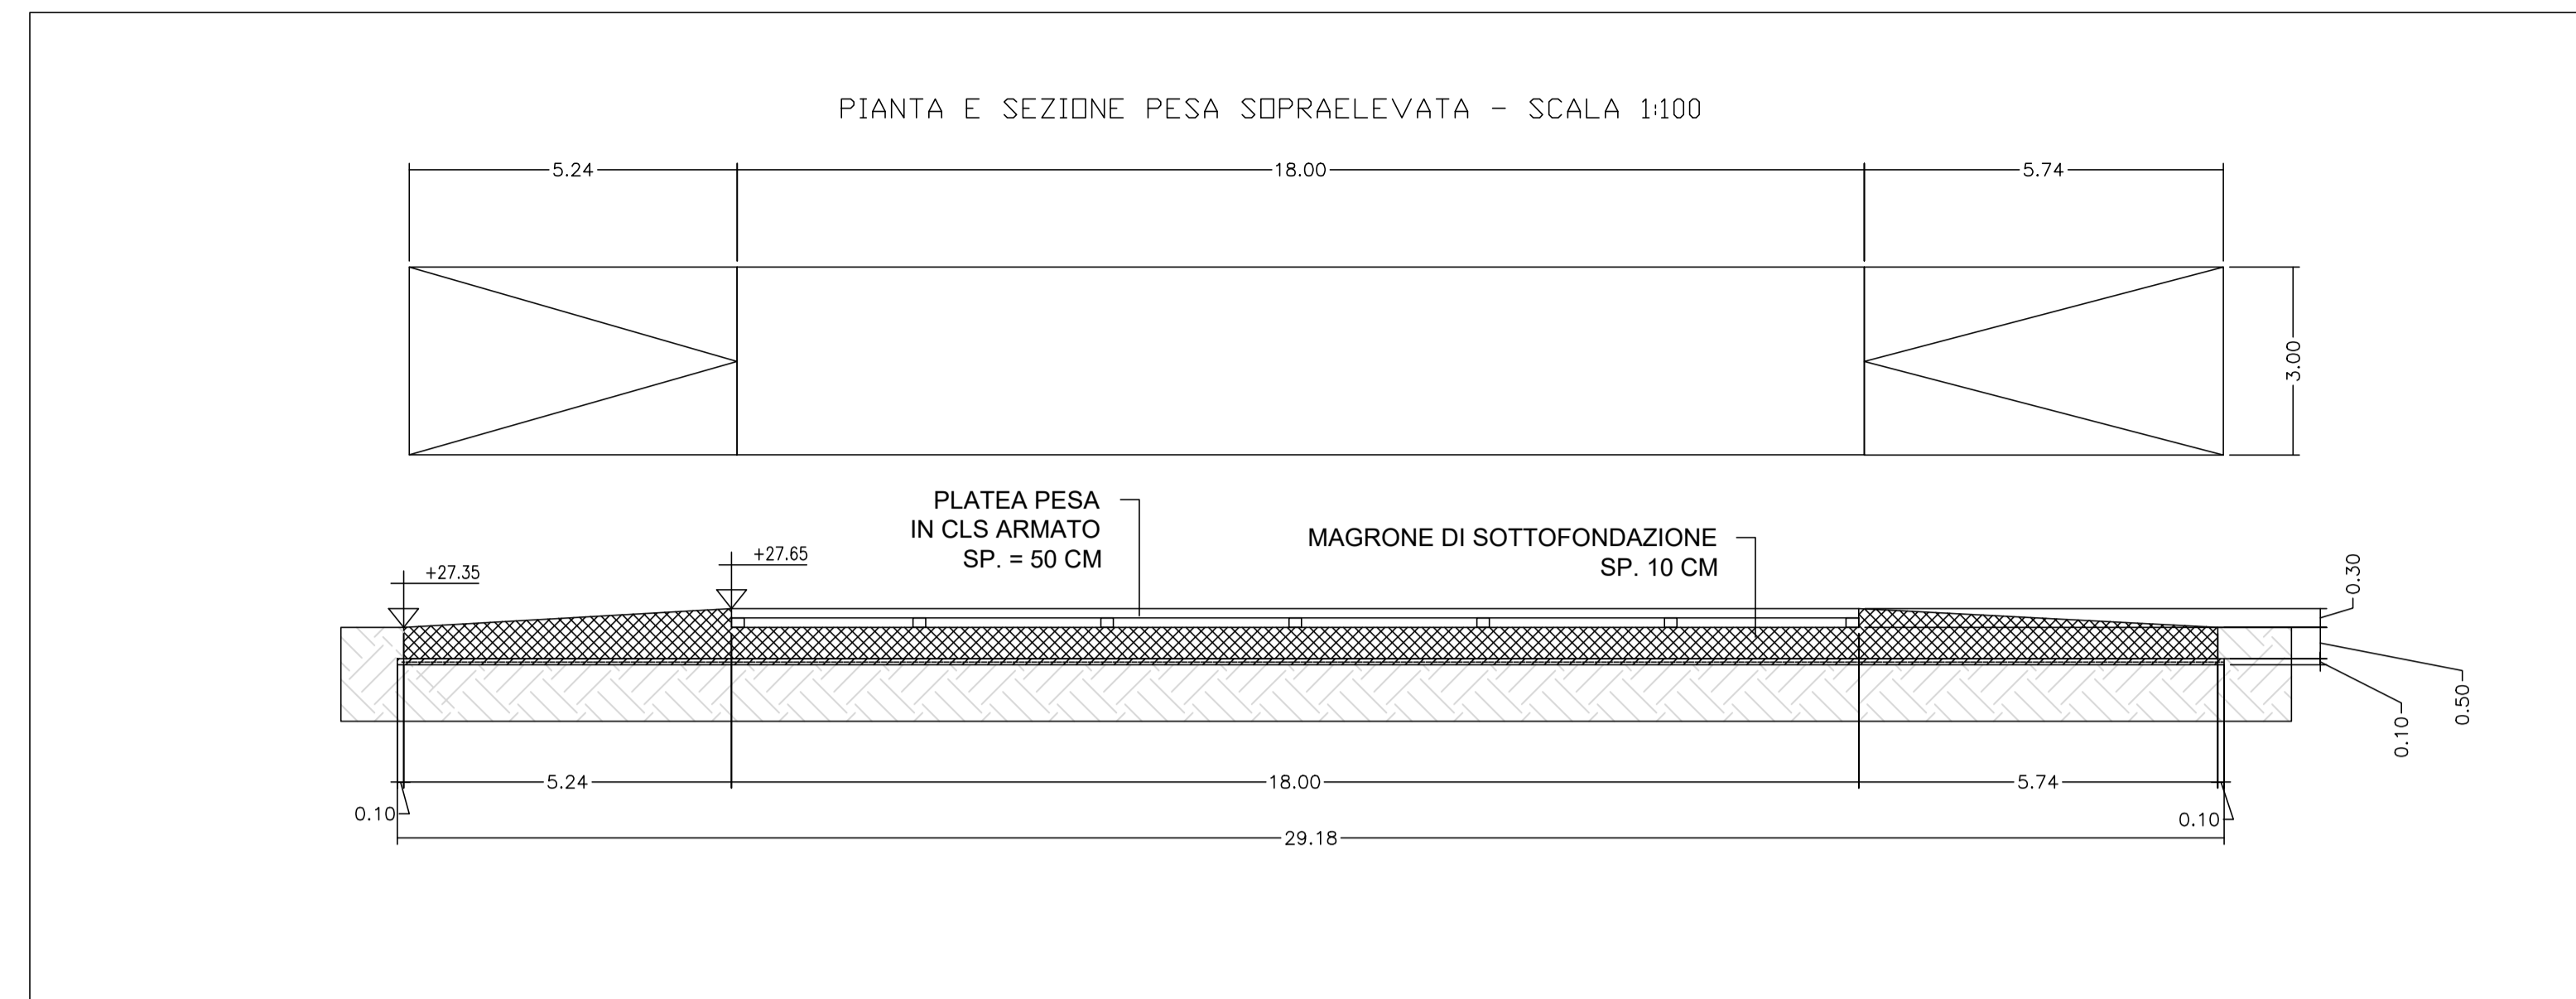



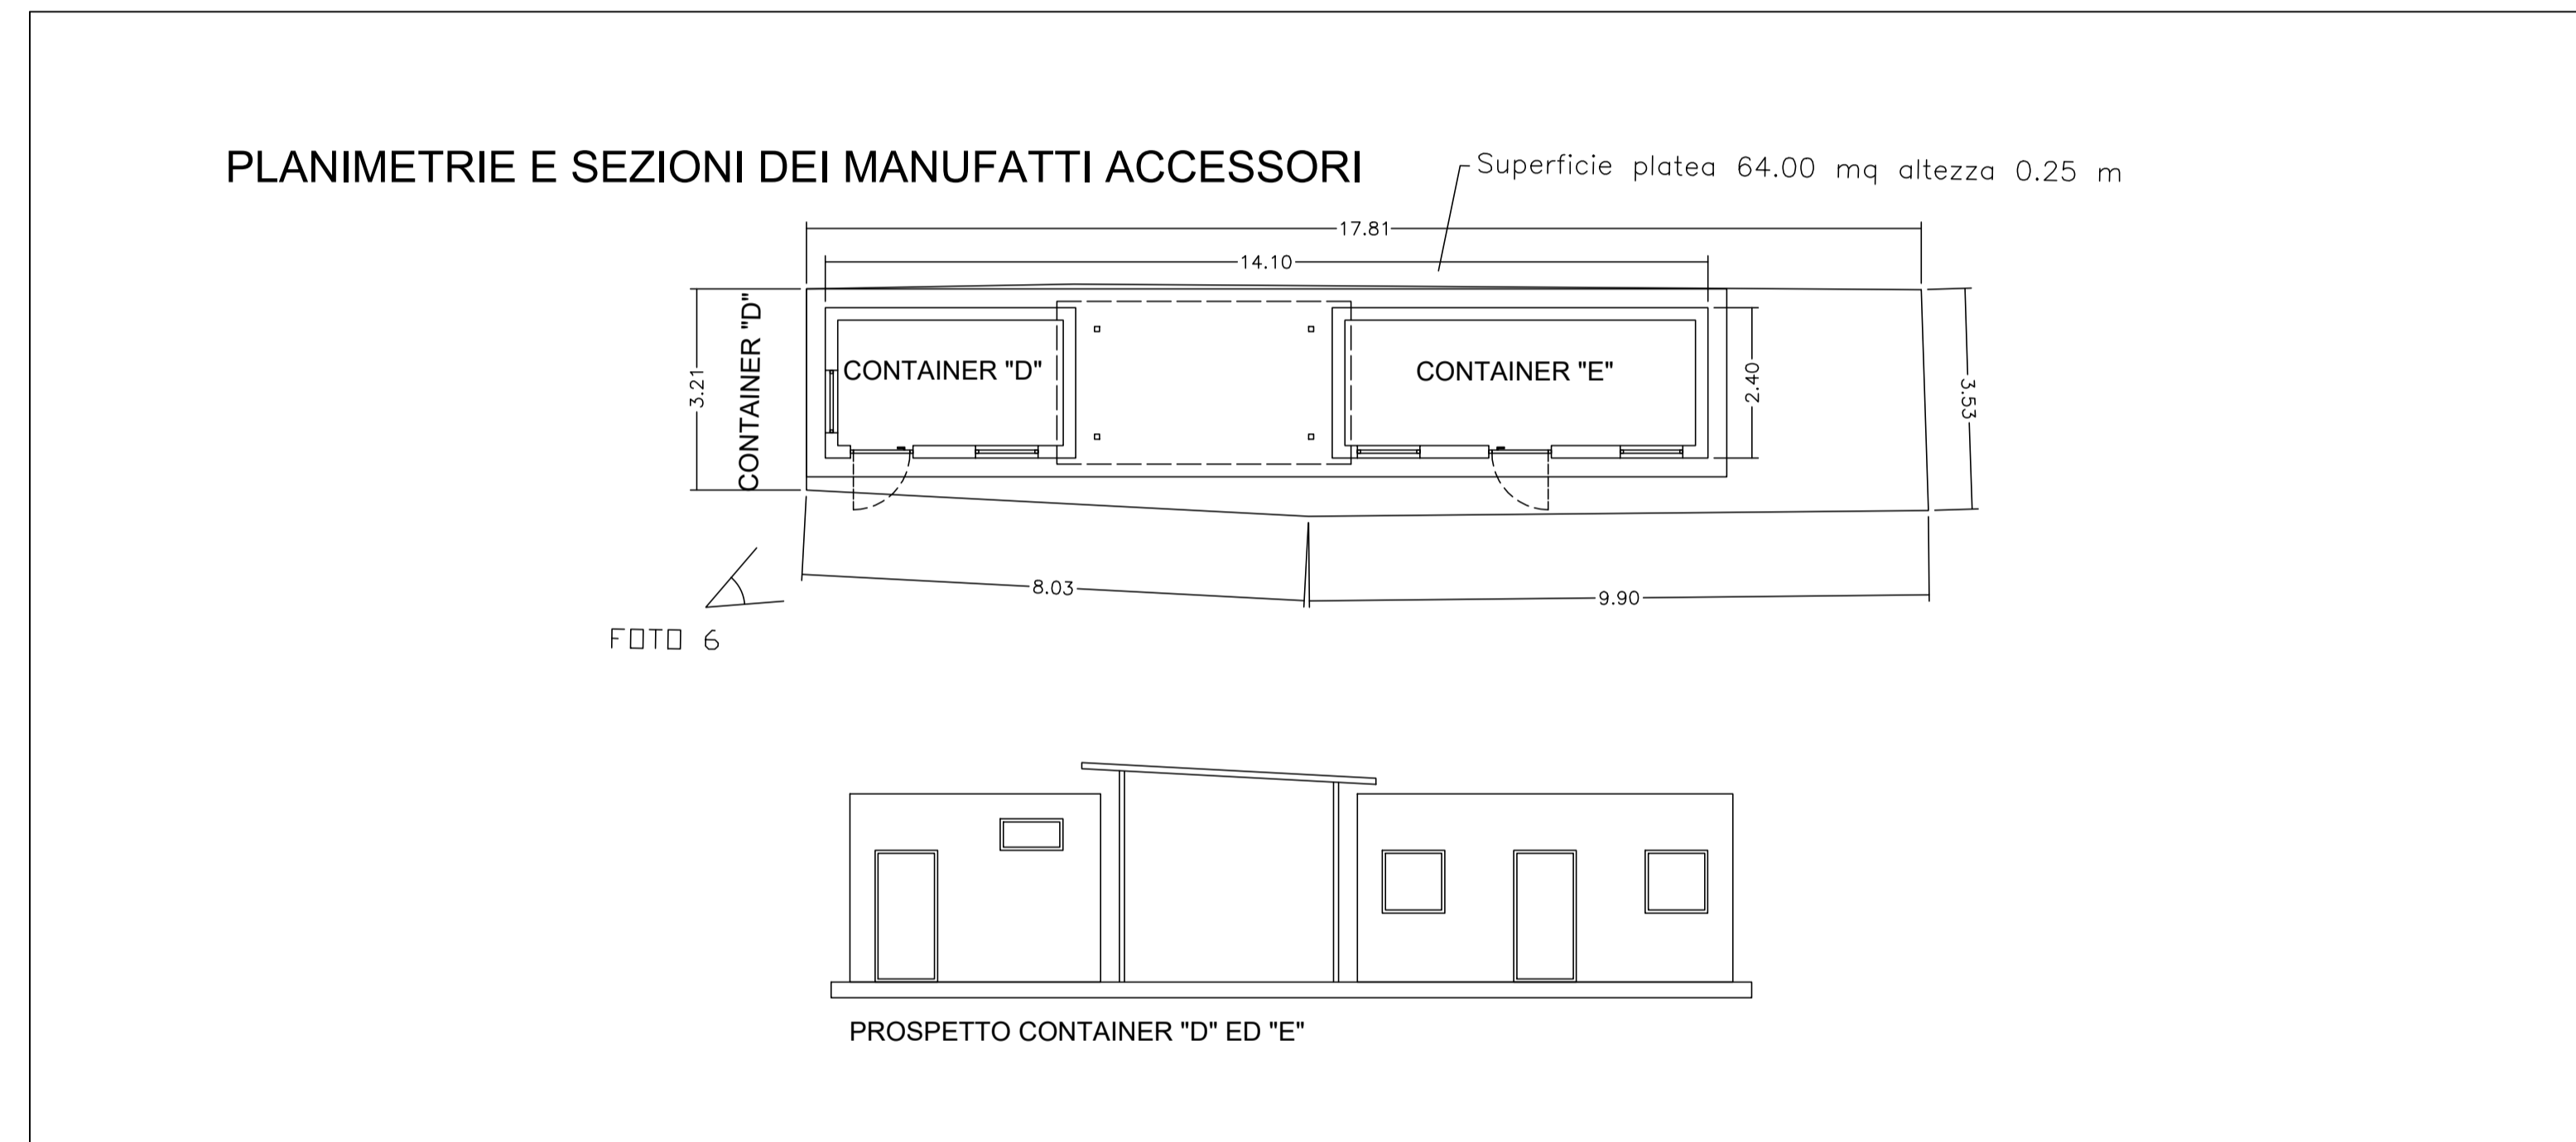



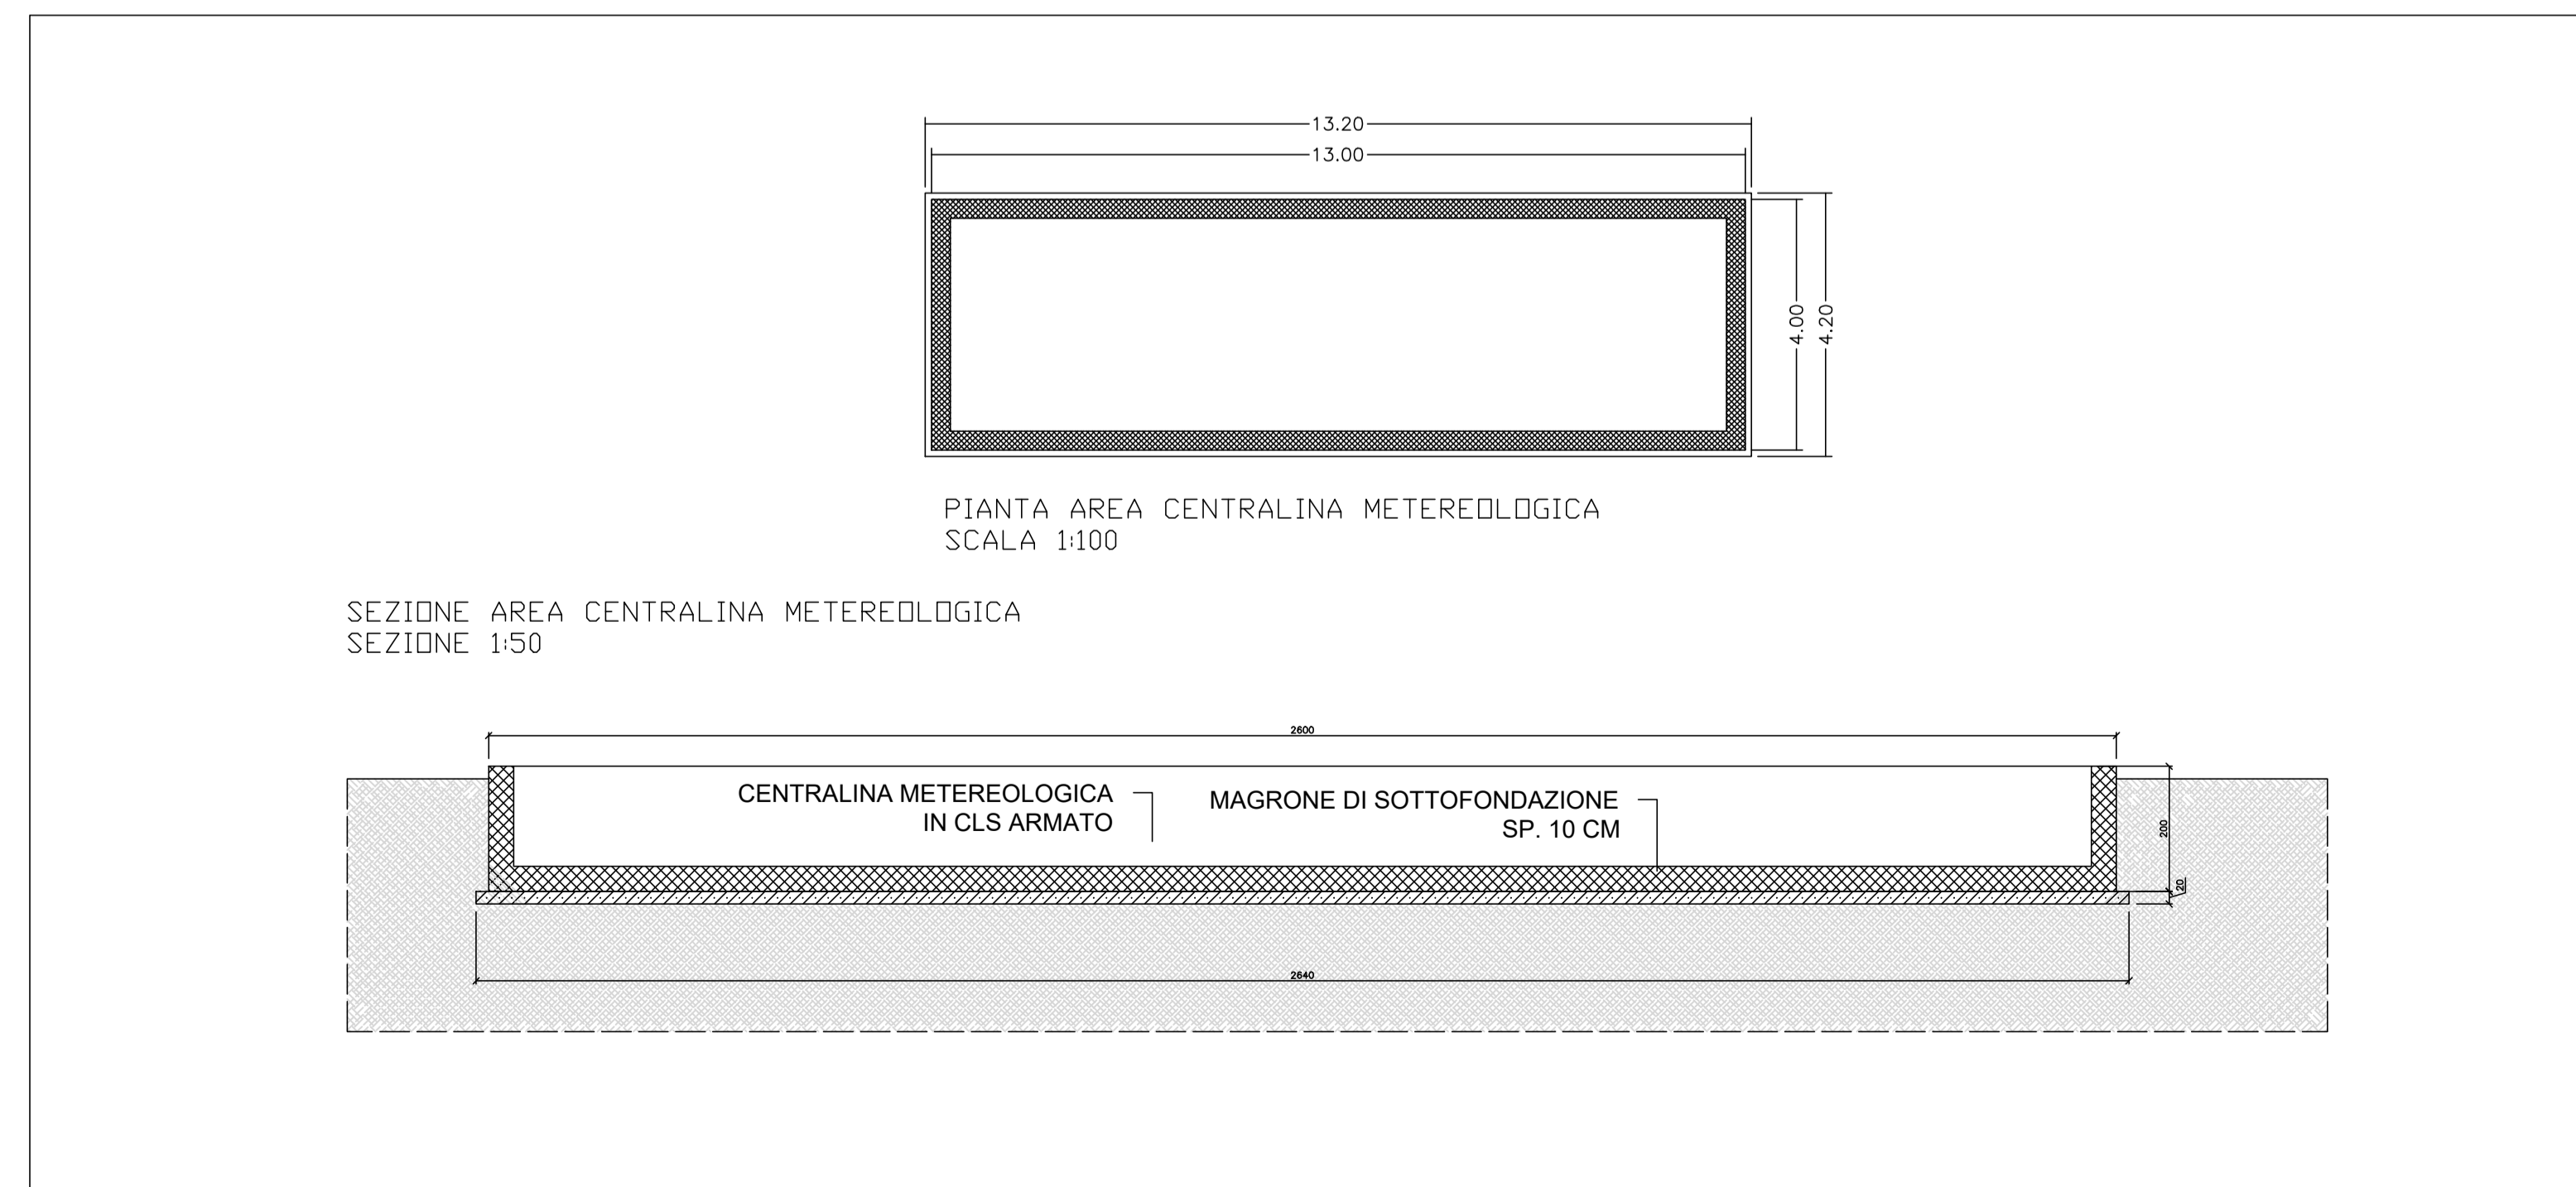


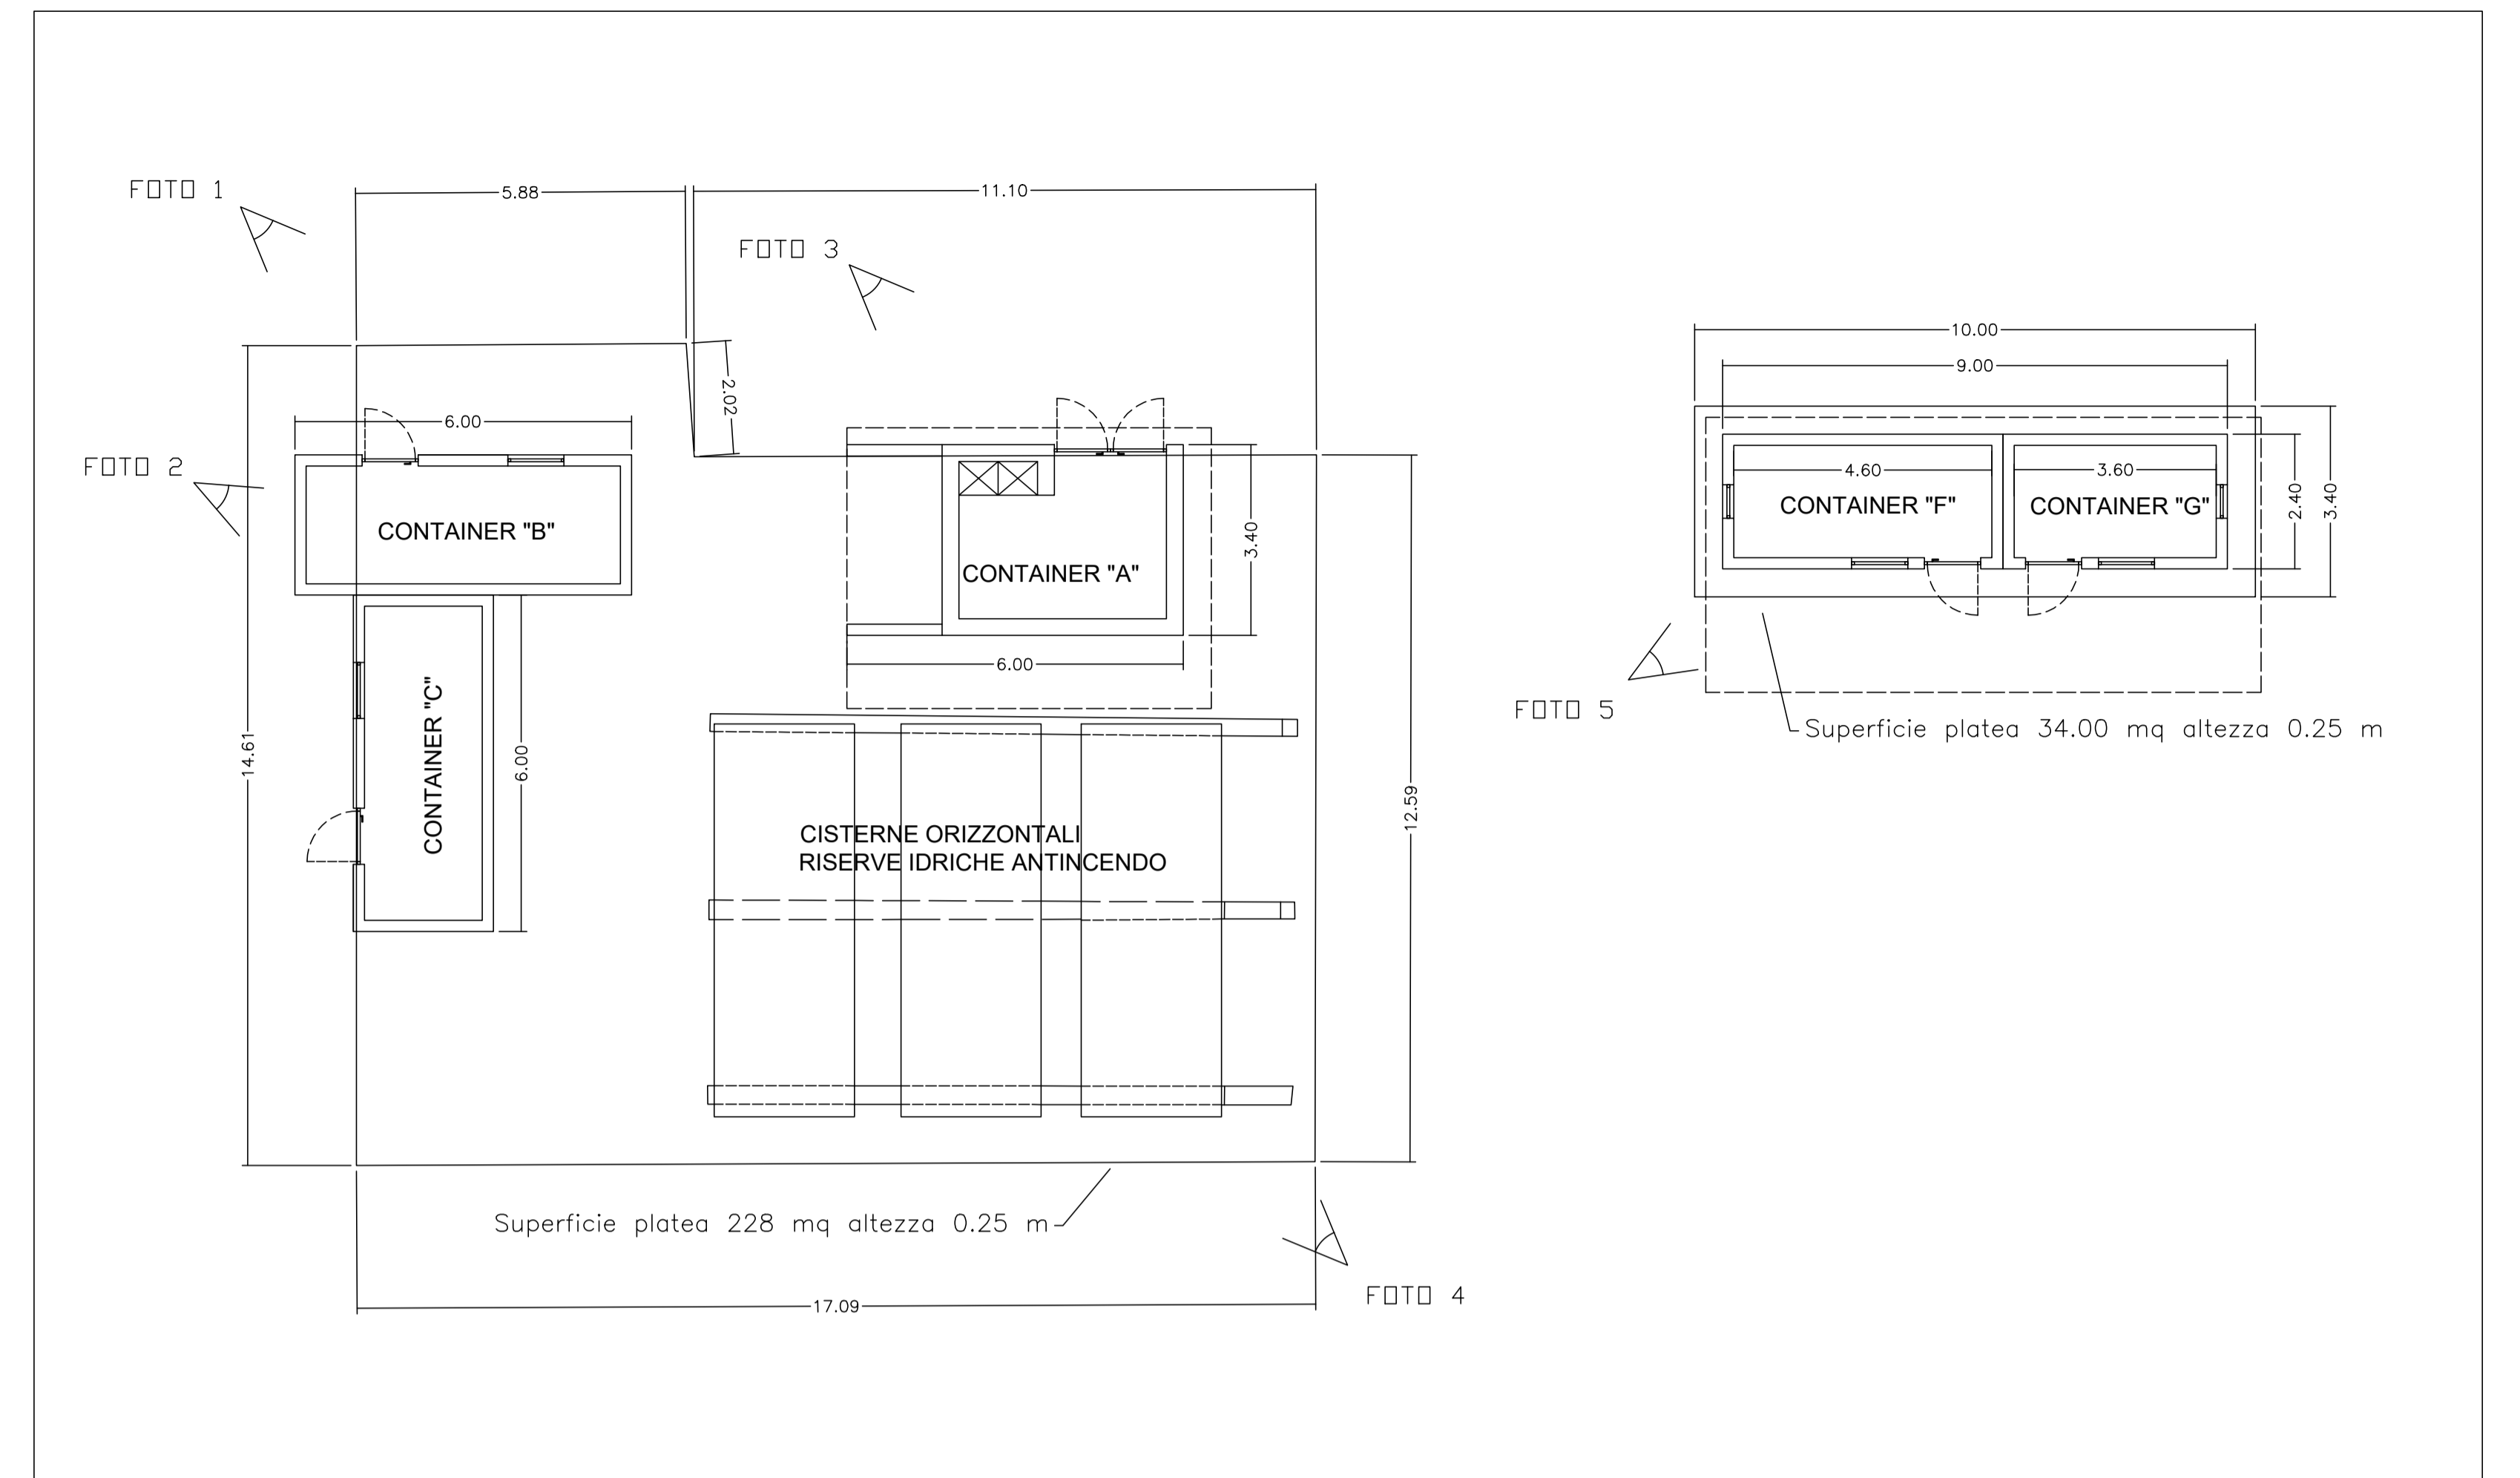

PARTICOLARE VASCA DI RACCOLTA PERCOLATO - SCALA 1: 10

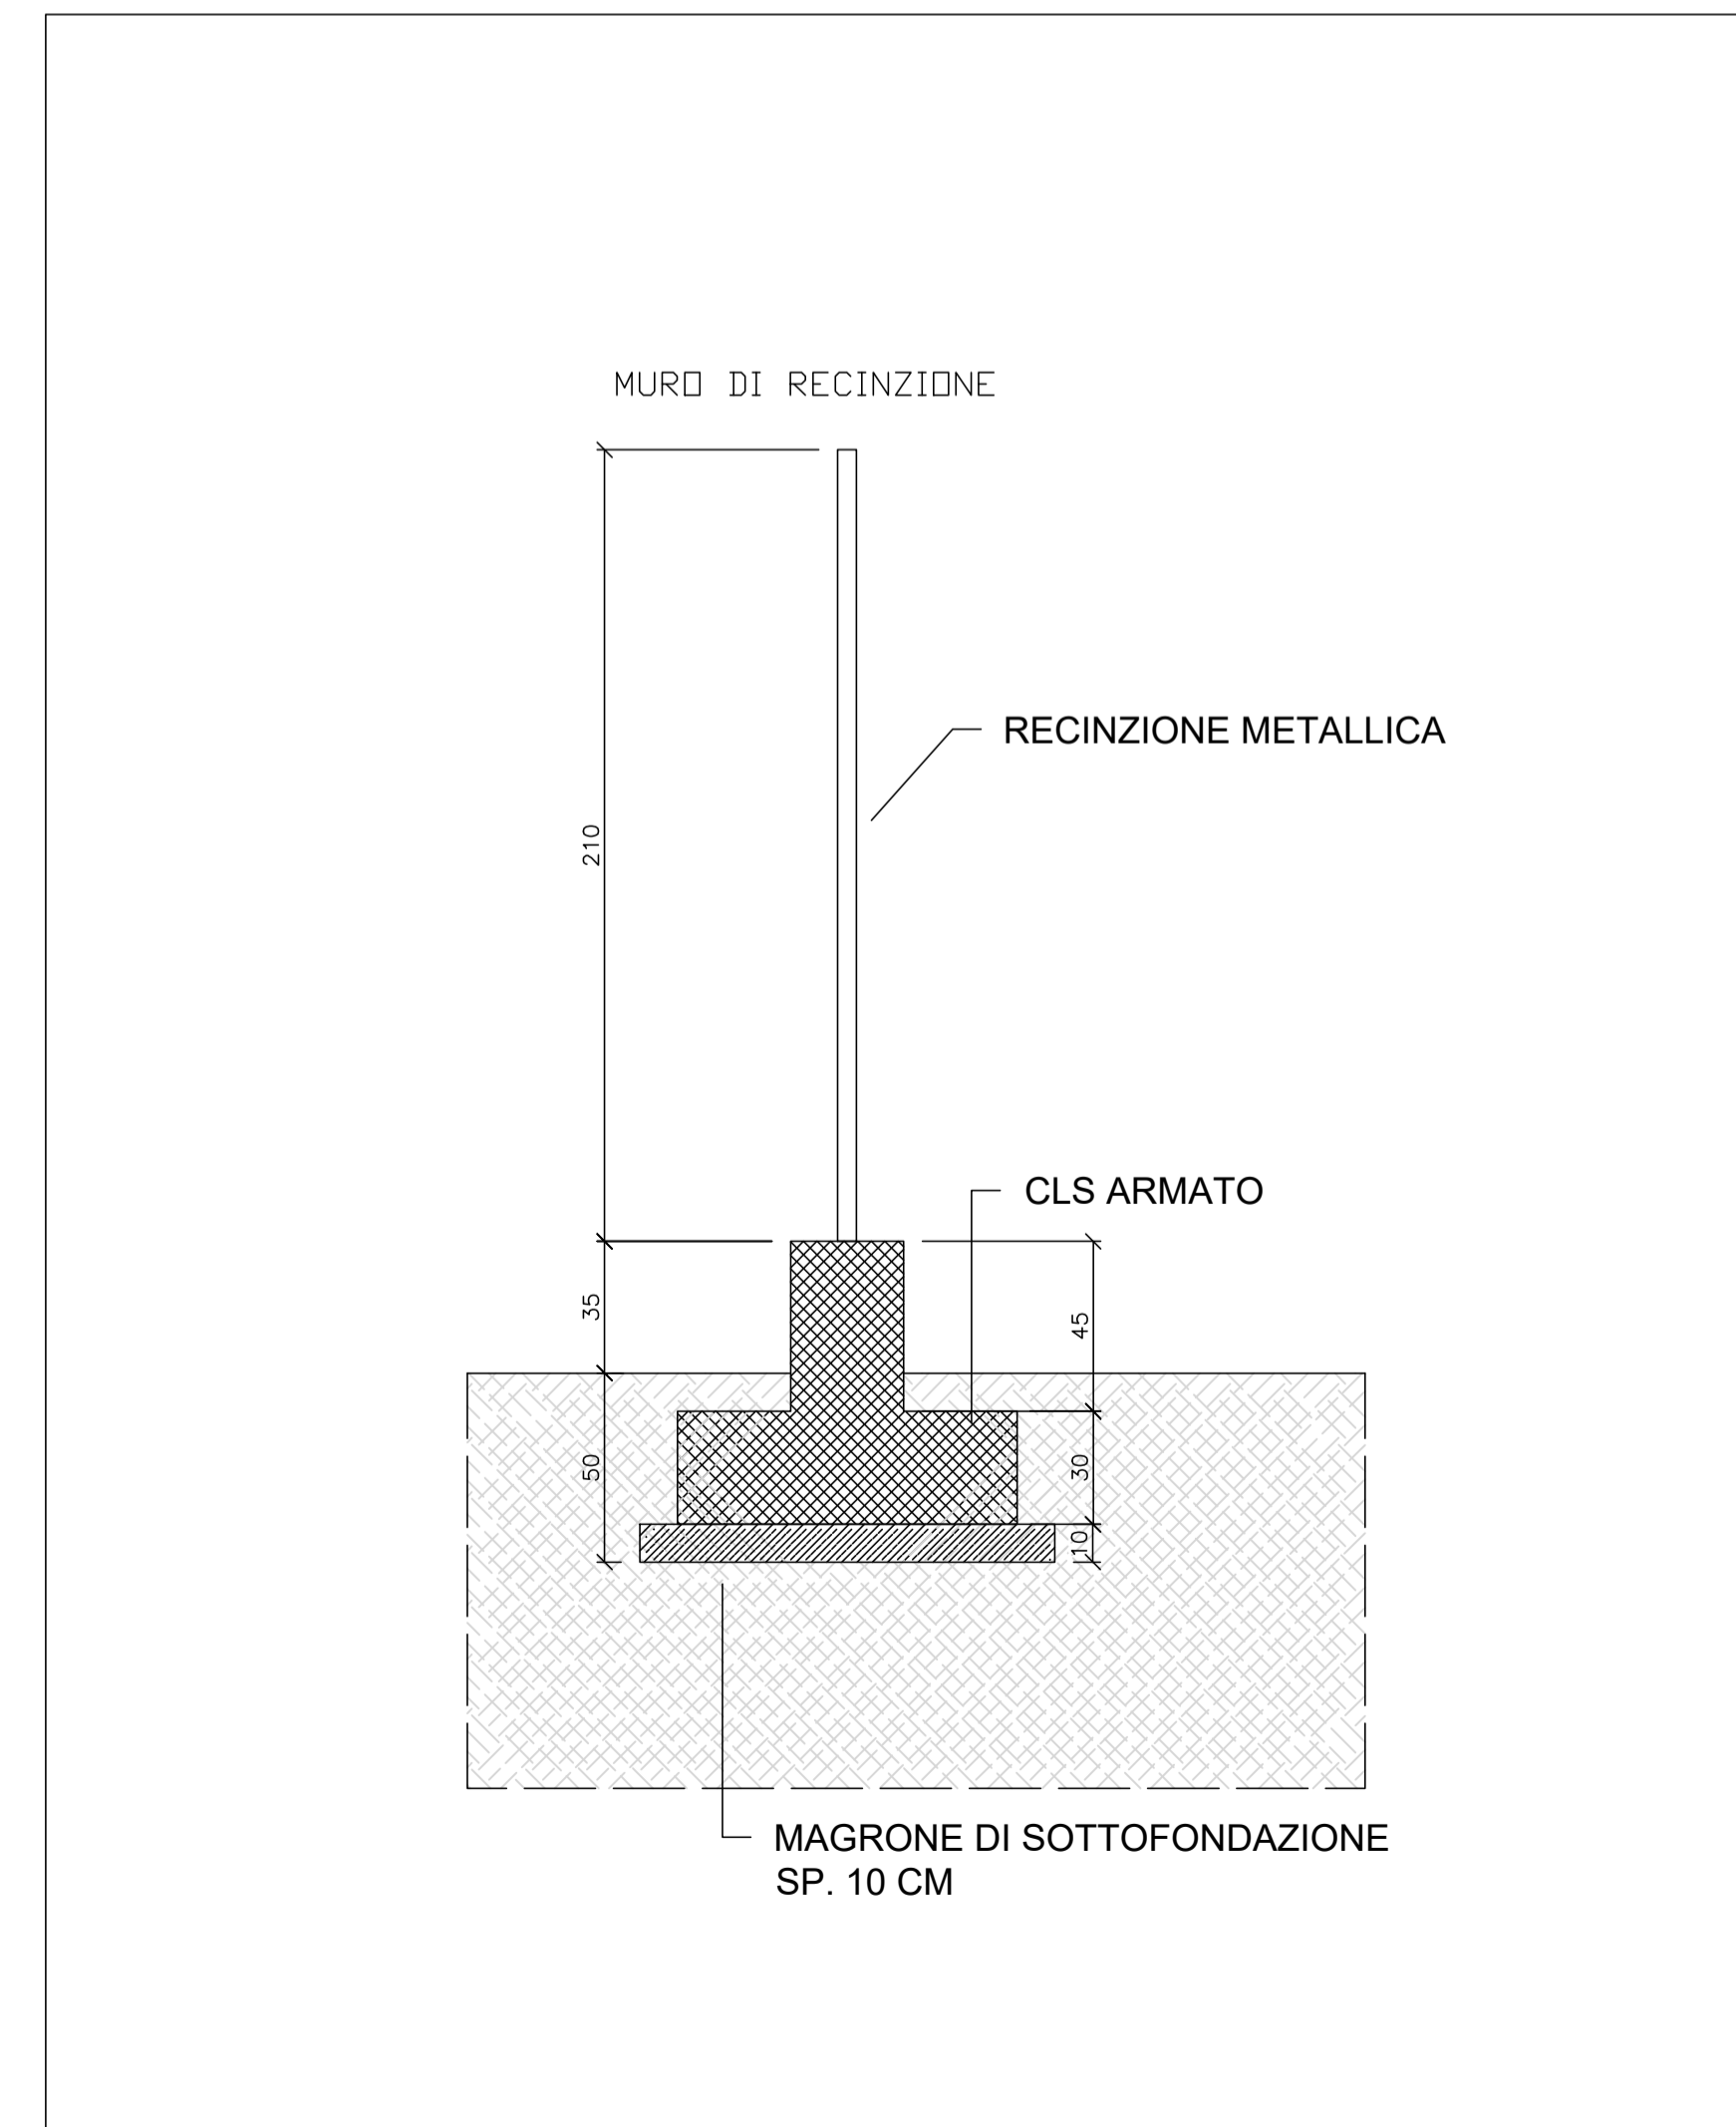



**REGIONE CAMPANIA
GIUNTA REGIONALE
DELLA CAMPANIA**



**PROGETTAZIONE E REALIZZAZIONE DEI LAVORI RELATIVI ALLA COSTRUZIONE DI UN IMPIANTO PER IL TRATTAMENTO DELLA FRAZIONE ORGANICA PROVENIENTE DALLA RACCOLTA DIFFERENZIATA DEI RSU NEL COMUNE DI MARIGLIANO (NA).
PROCEDURA N. 3487/AP/2022 - CUP: B96G17000900001 - CIG: 935815951B
PROGETTO DEFINITIVO**



IMPRESA CAPOGRUPPO:



INFRATECH
Consorzio Stabile S.C. A R.L.
con sede legale in MILANO
P.zza Quattro Novembre n. 7
Tel: 0815621498
gare@pec.infratech.it



C.G.A. S.r.l.
Via A. Tigris, 11
Roma (RM)
Tel: 06-64012749/50
cga@cgainline.it



CUBE s.r.l.
Via Filippo Turati n.2 San
Benedetto del Tronto (AP)
Perugia
Tel: 0735-431388
cube@pec.cubenfo.it



DRISALDI ASSOCIATI
Via della Madonna alata n. 138/A
Perugia
Tel: 07532364
gianfr.driscaldi@ingpec.eu

Prof. Ing. GIOVANNI PERILLO
Viale XXI Luglio n.2 - Sessa Aurunca (CE)
Tel: 081.6049941
giovanni.perillo.gare@pec.it

Dott. Geol. PASQUALE MANARA
Via Ferecrate 23 - Roma (RM)
Tel: 329-263772
pasqualemanara@epap.sicurezzaipostale.it

SUB RAGGRUPPAMENTO DI PROGETTISTI:

SUB MANDATARIA:  MANDANTI:  

ELABORATO:

STATO DI FATTO
Stato ante operam - Particolari opere esistenti

CODIFICA						
prog.	tipo elab.	argomento	progress.	revisione	data	scala
DEF	EGR	SDF	005	A	02/23	1: - -

rev	data	descrizione	redatto	approvato
a	02/23	Emissione	DF	CGA
b	-	-	-	-
c	-	-	-	-
d	-	-	-	-
e	-	-	-	-