

COMUNE DI NOLA  
CITTA' METROPOLITANA DI NAPOLI

OGGETTO :  
Integrazione come da richiesta  
prot. N. 2023 - 0360079 del 14.07.2023  
Riesame con valenza rinnovo A.I.A.  
Pastificio Ferrara S.P.A.

TITOLO PER ACCETTAZIONE  
TAVOLA P-5  
SCALA 1:500

PROPRIETARIO:  
PASTIFICIO FERRARA S.P.A.

LOCALITA':  
NOLA ZONA ASI

ELABORATO  
Elaborati Grafici

Layout dello stabilimento

Rilievo e  
Supporto  
Informatico



IL PROPRIETARIO



IL TECNICO

Arch. Maria Grazia Vitale  
C.so Tommaso Vitale 136  
80035 - Nola (NA)  
e-mail: duquadro@gmail.com

FERRARA LUCA

ARCH. VITALE MARIA GRAZIA

IL TERMINE DI LEGGE DI RISPETTARE LA PROPRIETA' IN QUELLO ELABORATO CON INTERESSE APPROVATO RISPETTANDO TUTTI I REQUISITI PUNTO PER PUNTO SENZA MODIFICAZIONI

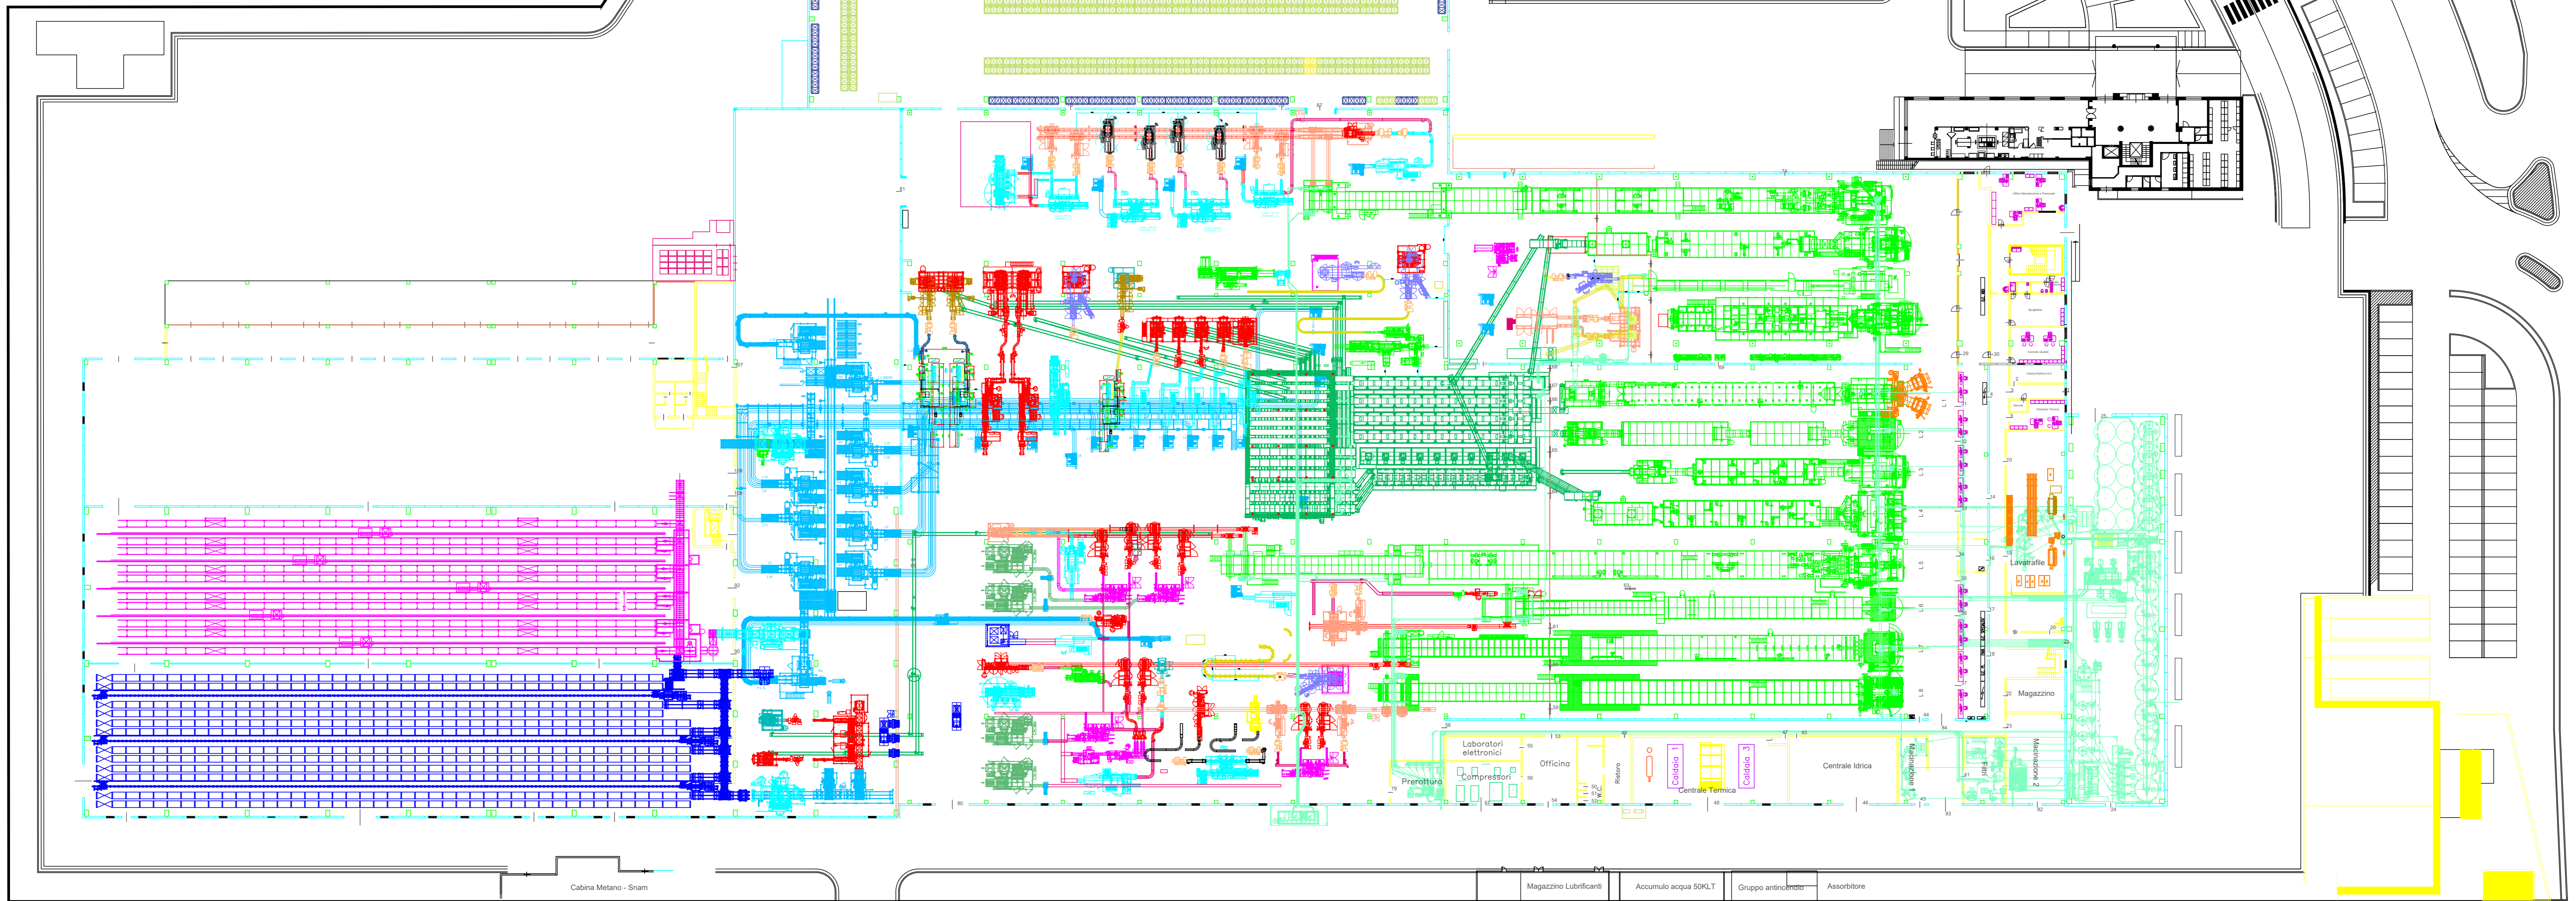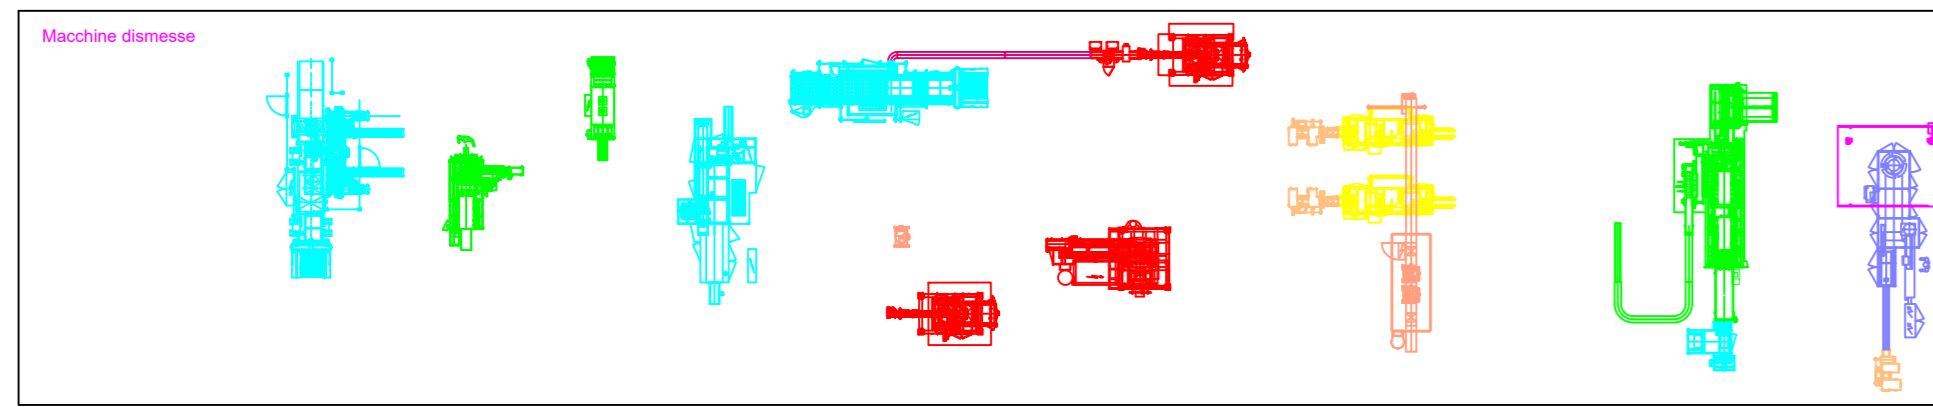

Cabina Melano - Snam

Magazzino Lubrificanti

Accumulo acqua SORLT

Gruppo antiriduttori

Absorbitore